

LEGENDA MÍSTNOSTÍ ŘEŠENÉ ČÁSTI - STÁVAJÍCÍ STAV 1NP:

OZN.	NÁZEV MÍSTNOSTI	PLOCHA [m2]	PODLAHA	STĚNY	STROP
K.01.01	STROJOVNÁ	28,45	BETONOVÁ PODLAHY	OMITKA/VÝMALBA	OMITKA/VÝMALBA
K.01.02	PŘECHODOVÁ KOMORA VZT	1,91	BETONOVÁ PODLAHY	OMITKA/VÝMALBA	OMITKA/VÝMALBA
K.01.03	PŘECHODOVÁ KOMORA VZT	1,91	BETONOVÁ PODLAHY	OMITKA/VÝMALBA	OMITKA/VÝMALBA
K.01.04	ARCHIV	27,05	BETONOVÁ PODLAHY	OMITKA/VÝMALBA	OMITKA/VÝMALBA
	ŘEŠENÁ ČÁST CELKEM	59,32			

LEGENDA HMOT:

STÁVAJÍCÍ KONSTRUKCE

- STÁVAJÍCÍ ŘEZANÉ KCE
KONSTRUKČNÍ ŽELEZOBETON
- STÁVAJÍCÍ ŘEZANÉ KCE
NOSNÉ ZDIVO CDM na maltu + ETICS
- STÁVAJÍCÍ ŘEZANÉ KCE
NENOSNÉ ZDIVO A KCE
- STÁVAJÍCÍ ŘEZANÉ KCE
AKUSTICKÉ OBKLADY (KOBEREK+SOLOLIT+MW)
- STÁVAJÍCÍ ZASKLENÍ
VÝPLNĚ OTVORŮ
- TEPELNÁ IZOLACE
- ROSTLÝ TERÉN
ROSTLÁ ZEM
- ZHUTNĚNÝ ZÁSYP, NÁSYP
ŠKVARA

SKLADBY SVISLÝCH KONSTRUKCÍ

V TOMTO PODLAŽÍ NEJSOU ŘEŠENY

VÝPLNĚ STAVEBNÍCH OTVORŮ, ZÁBRADLÍ

- D-01

Interiérové vstupní ocelové prosklené dveře dvojkřídle

– stávající


– š.1585 mm x v.1970 mm

– barevnost shodná s fasádními sloupky

– kování stávající madlo kovové, zámek bezpečnostní

– není napojeno na EPS ani a motorické otvírače dveřních křídél

– mechanické samozavírače

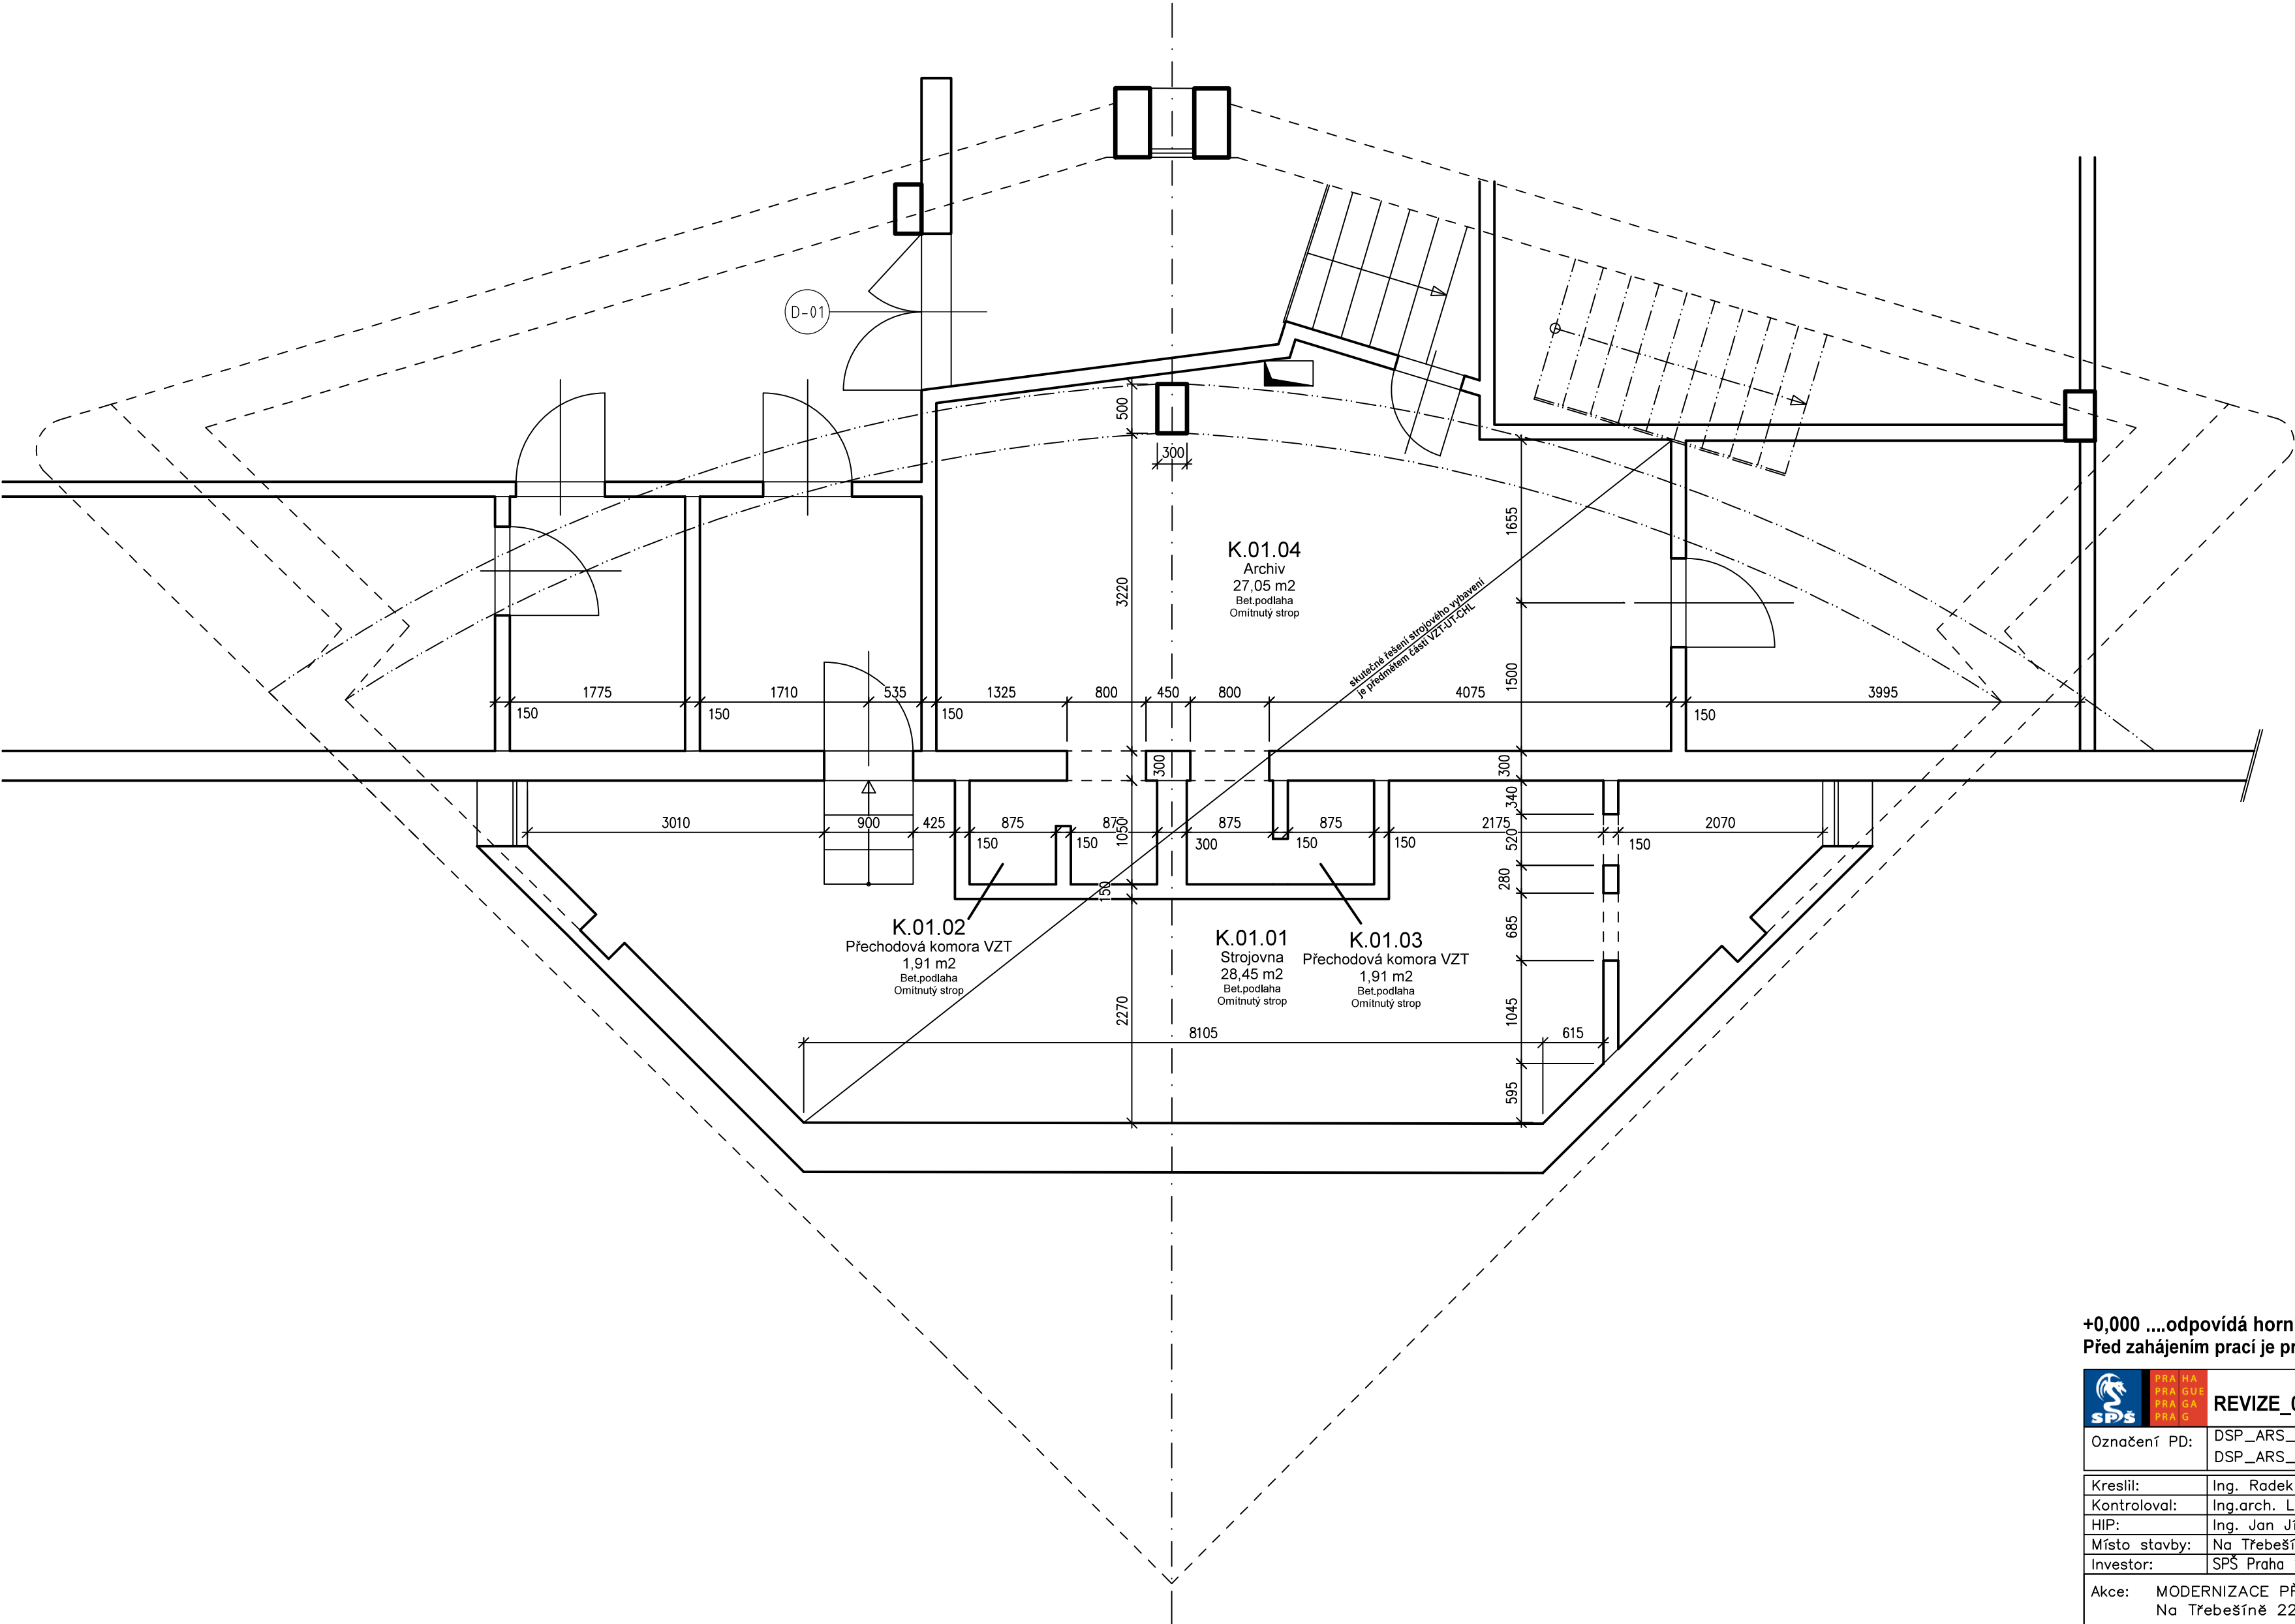

+0,000odpovídá horní podestě schodiště
Před zahájením prací je prostor nutné zaměřit a případné odchylky oproti PD adaptovat!

<div><div><div><div><div></div><div>SPŠ</div></div><div><div>PRA DA</div><div>PRA GUS</div><div>PRA GA</div><div>PRA IG</div></div></div></div></div> <div>REVIZE_00_140721</div>	Autorizační razítko:	
	Označení PD:	Č. paré:
DSP_ARS_TREBESIN_TZ_140721		
DSP_ARS_TREBESIN_140721		
Kreslil:	Ing. Radek Bláha, Ing.arch. Luka Křížek	IO Studio, s.r.o. Opletalova 16, Praha 1 IČ: 28180275 www.iostudio.cz
Kontroloval:	Ing.arch. Luka Křížek	
HIP:	Ing. Jan Jíra ČKAIT 0011736	
Místo stavby:	Na Třebešíně 2299, Praha 10	
Investor:	SPŠ Praha 10, Na Třebešíně 2299	
Akce:	MODERNIZACE PŘEDNÁŠKOVÉHO SÁLU Na Třebešíně 2299, Praha 10	Formát: 4A4
		Datum: 07/2014
		Stupeň: DPS
Část:	D.1.1 – Architektonicko stavební část	Měřítko: 1: 50
Výkres:	STÁVAJÍCÍ STAV – PŮDORYS 1NP	Část PD: D.1.1.b
		Č. výkresu: 01