




## POHLED

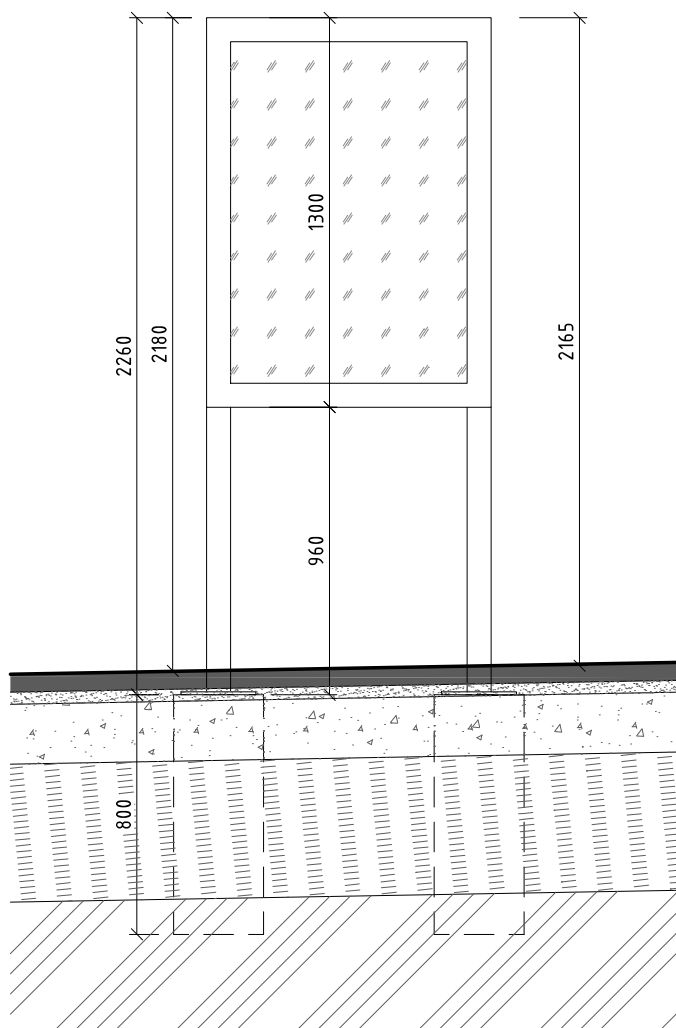

## ŘEZ

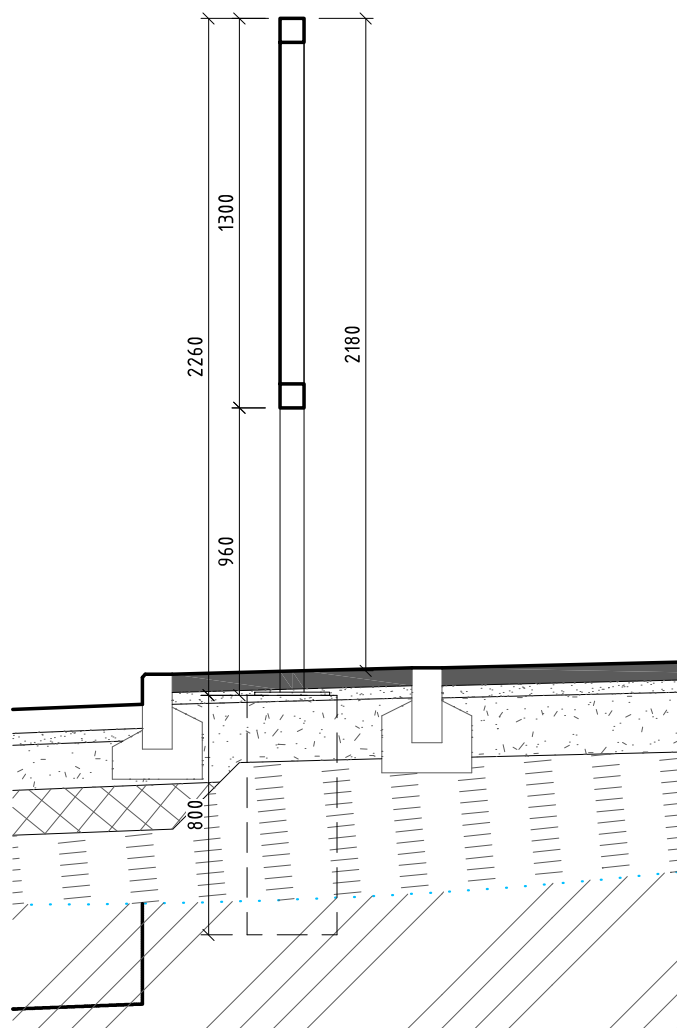

## PŮDORYS ZÁKLADŮ

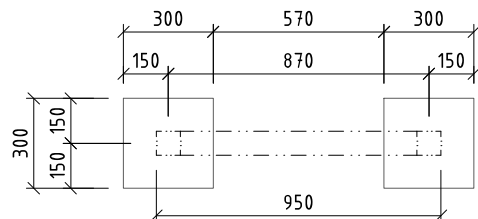

### POZNÁMKA:

PŘI PROVÁDĚNÍ STAVEBNÍCH PRACÍ NUTNO RESPEKTOVAT PODZEMNÍ VEDENÍ INŽENÝRSKÝCH SÍTÍ A JEJICH OCHRANNÁ PÁSMA. PŘED PROVÁDĚNÍM MUSÍ INVESTOR ZAJISTIT U SPRÁVCŮ JEDNOTLIVÝCH SÍTÍ JEJICH VYTÝČENÍ PŘÍMO NA STAVENIŠTI.

JEDNÁ SE O DOKUMENTACI PRO ÚZEMNÍ SOUHLAS, NE PRO PROVEDENÍ STAVBY. VEŠKERÉ ZMĚNY MUSÍ BÝT PROJEDNÁNY S PROJEKTANTEM.

## LEGENDA

	BETONOVÁ DLAŽBA TL. 60MM
	LOŽE Z DRCENÉHO KAMENIVA FR. 4-8 TL. 40MM
	ŠTĚRK FR. 32 - 63MM S VÝPLNÍ
	ŠTĚRKODŘ
	HUTNĚNÝ NÁSYP HTÚ
	PŮVODNÍ ZEMLINA

Autor návrhu stavby:	HL. inženýr projektu:	Odpovědný projektant:	Vypracoval:
kolektiv	Ing. M. Klempíř	Ing. M. Klempíř	Ing. M. Klempíř
a.123, s.r.o.			
Investor:	Městské divadlo Brno, příspěvková organizace Lidická 1863/16, 602 00 Brno		
Místo stavby:	p.č. 3614, k.ú. Černá Pole, Brno		
Stupeň PD:	ÚZEMNÍ SOUHLAS	Část PD:	D.1 DOKUMENTACE STAVEBNÍHO OBJEKTU
„PROVIZORNÍ PARKOVIŠTĚ MĚSTSKÉHO DIVADLA BRNO“ p.č.3614 a 3612, k.ú. Černá Pole, SO 05 - REKLAMNÍ BANNERY			
REKLAMNÍ BANNERY – VZOROVÝ VÝKRES			
č. paré:		Číslo výkresu:	
		02	

a.123, s.r.o., atelier  
Třída Kpt. Jaroše 19  
602 00 Brno, Česká republika  
t: 545 217 865  
IČ: 29183979  
DIČ: CZ29183979  
e-mail: a123sro@a123sro.cz  
www.a123sro.cz

Formát: A4  
Datum: 01/2023  
Číslo zakázky: a.2213  
Měřítko: 1:25  
Stavební objekt: SO 05A  
Název SO: REKLAMNÍ BANNERY