



ŘEZ A-A

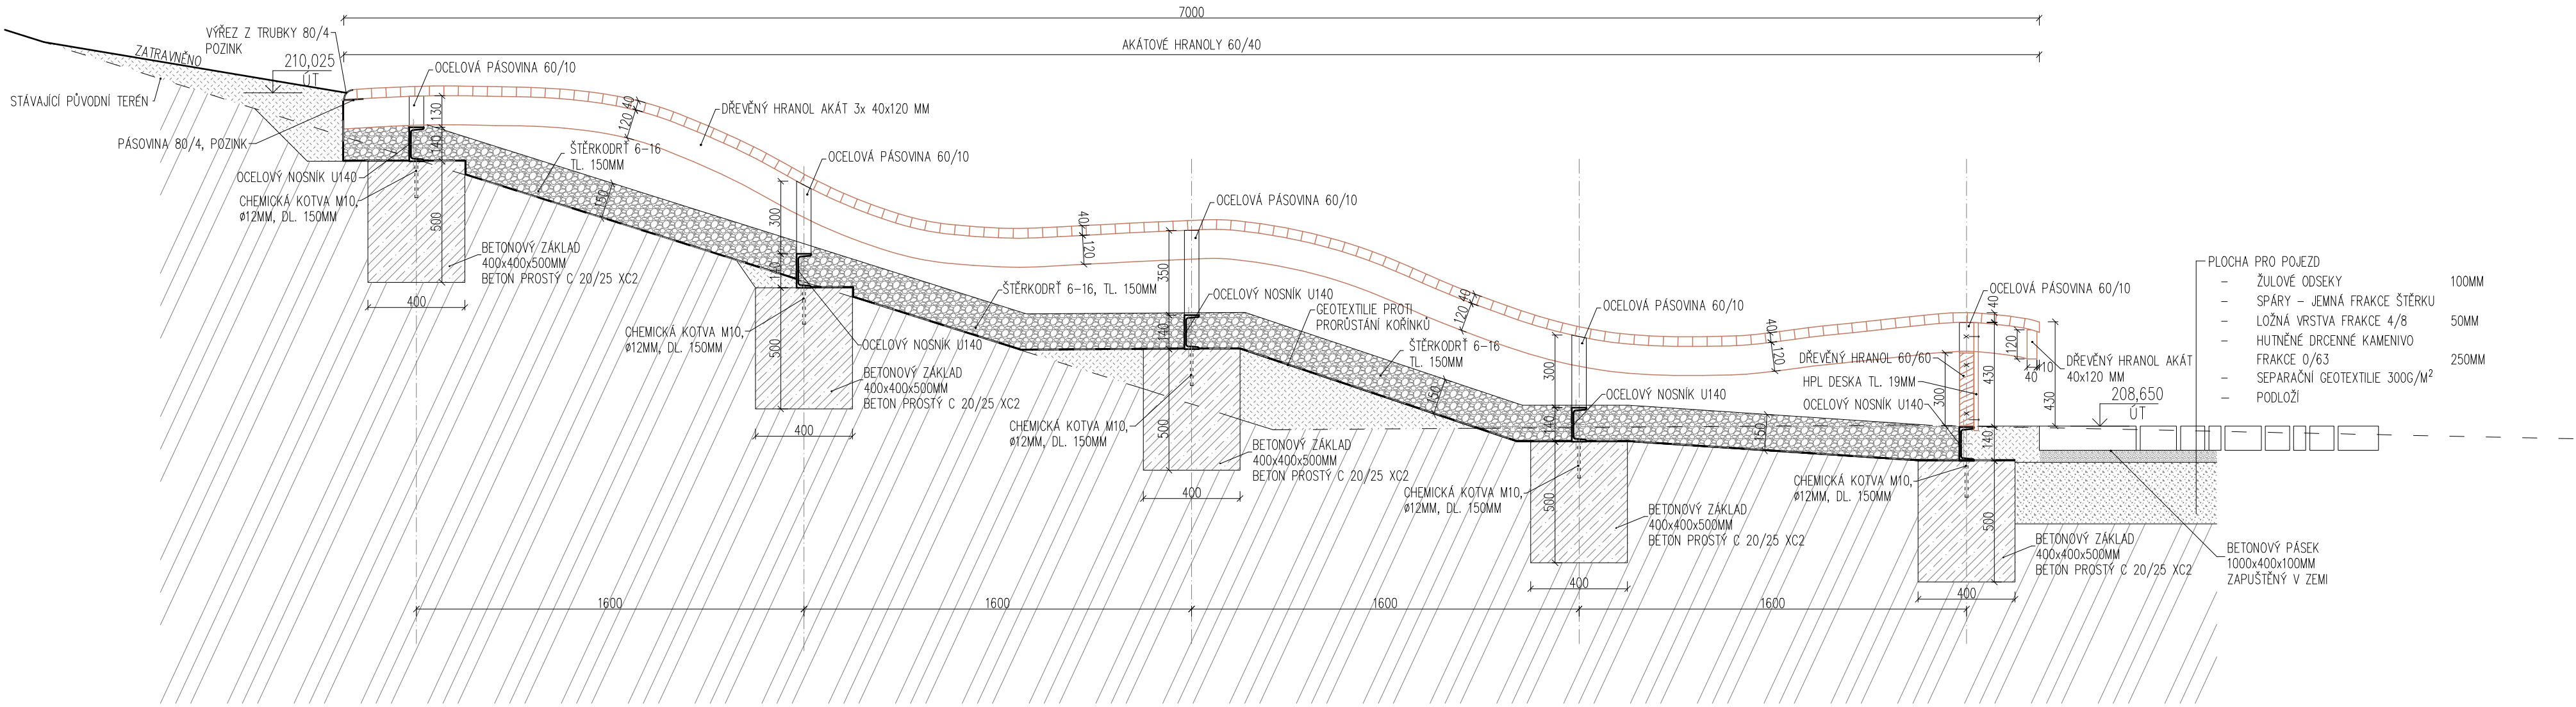

PŮDORYS

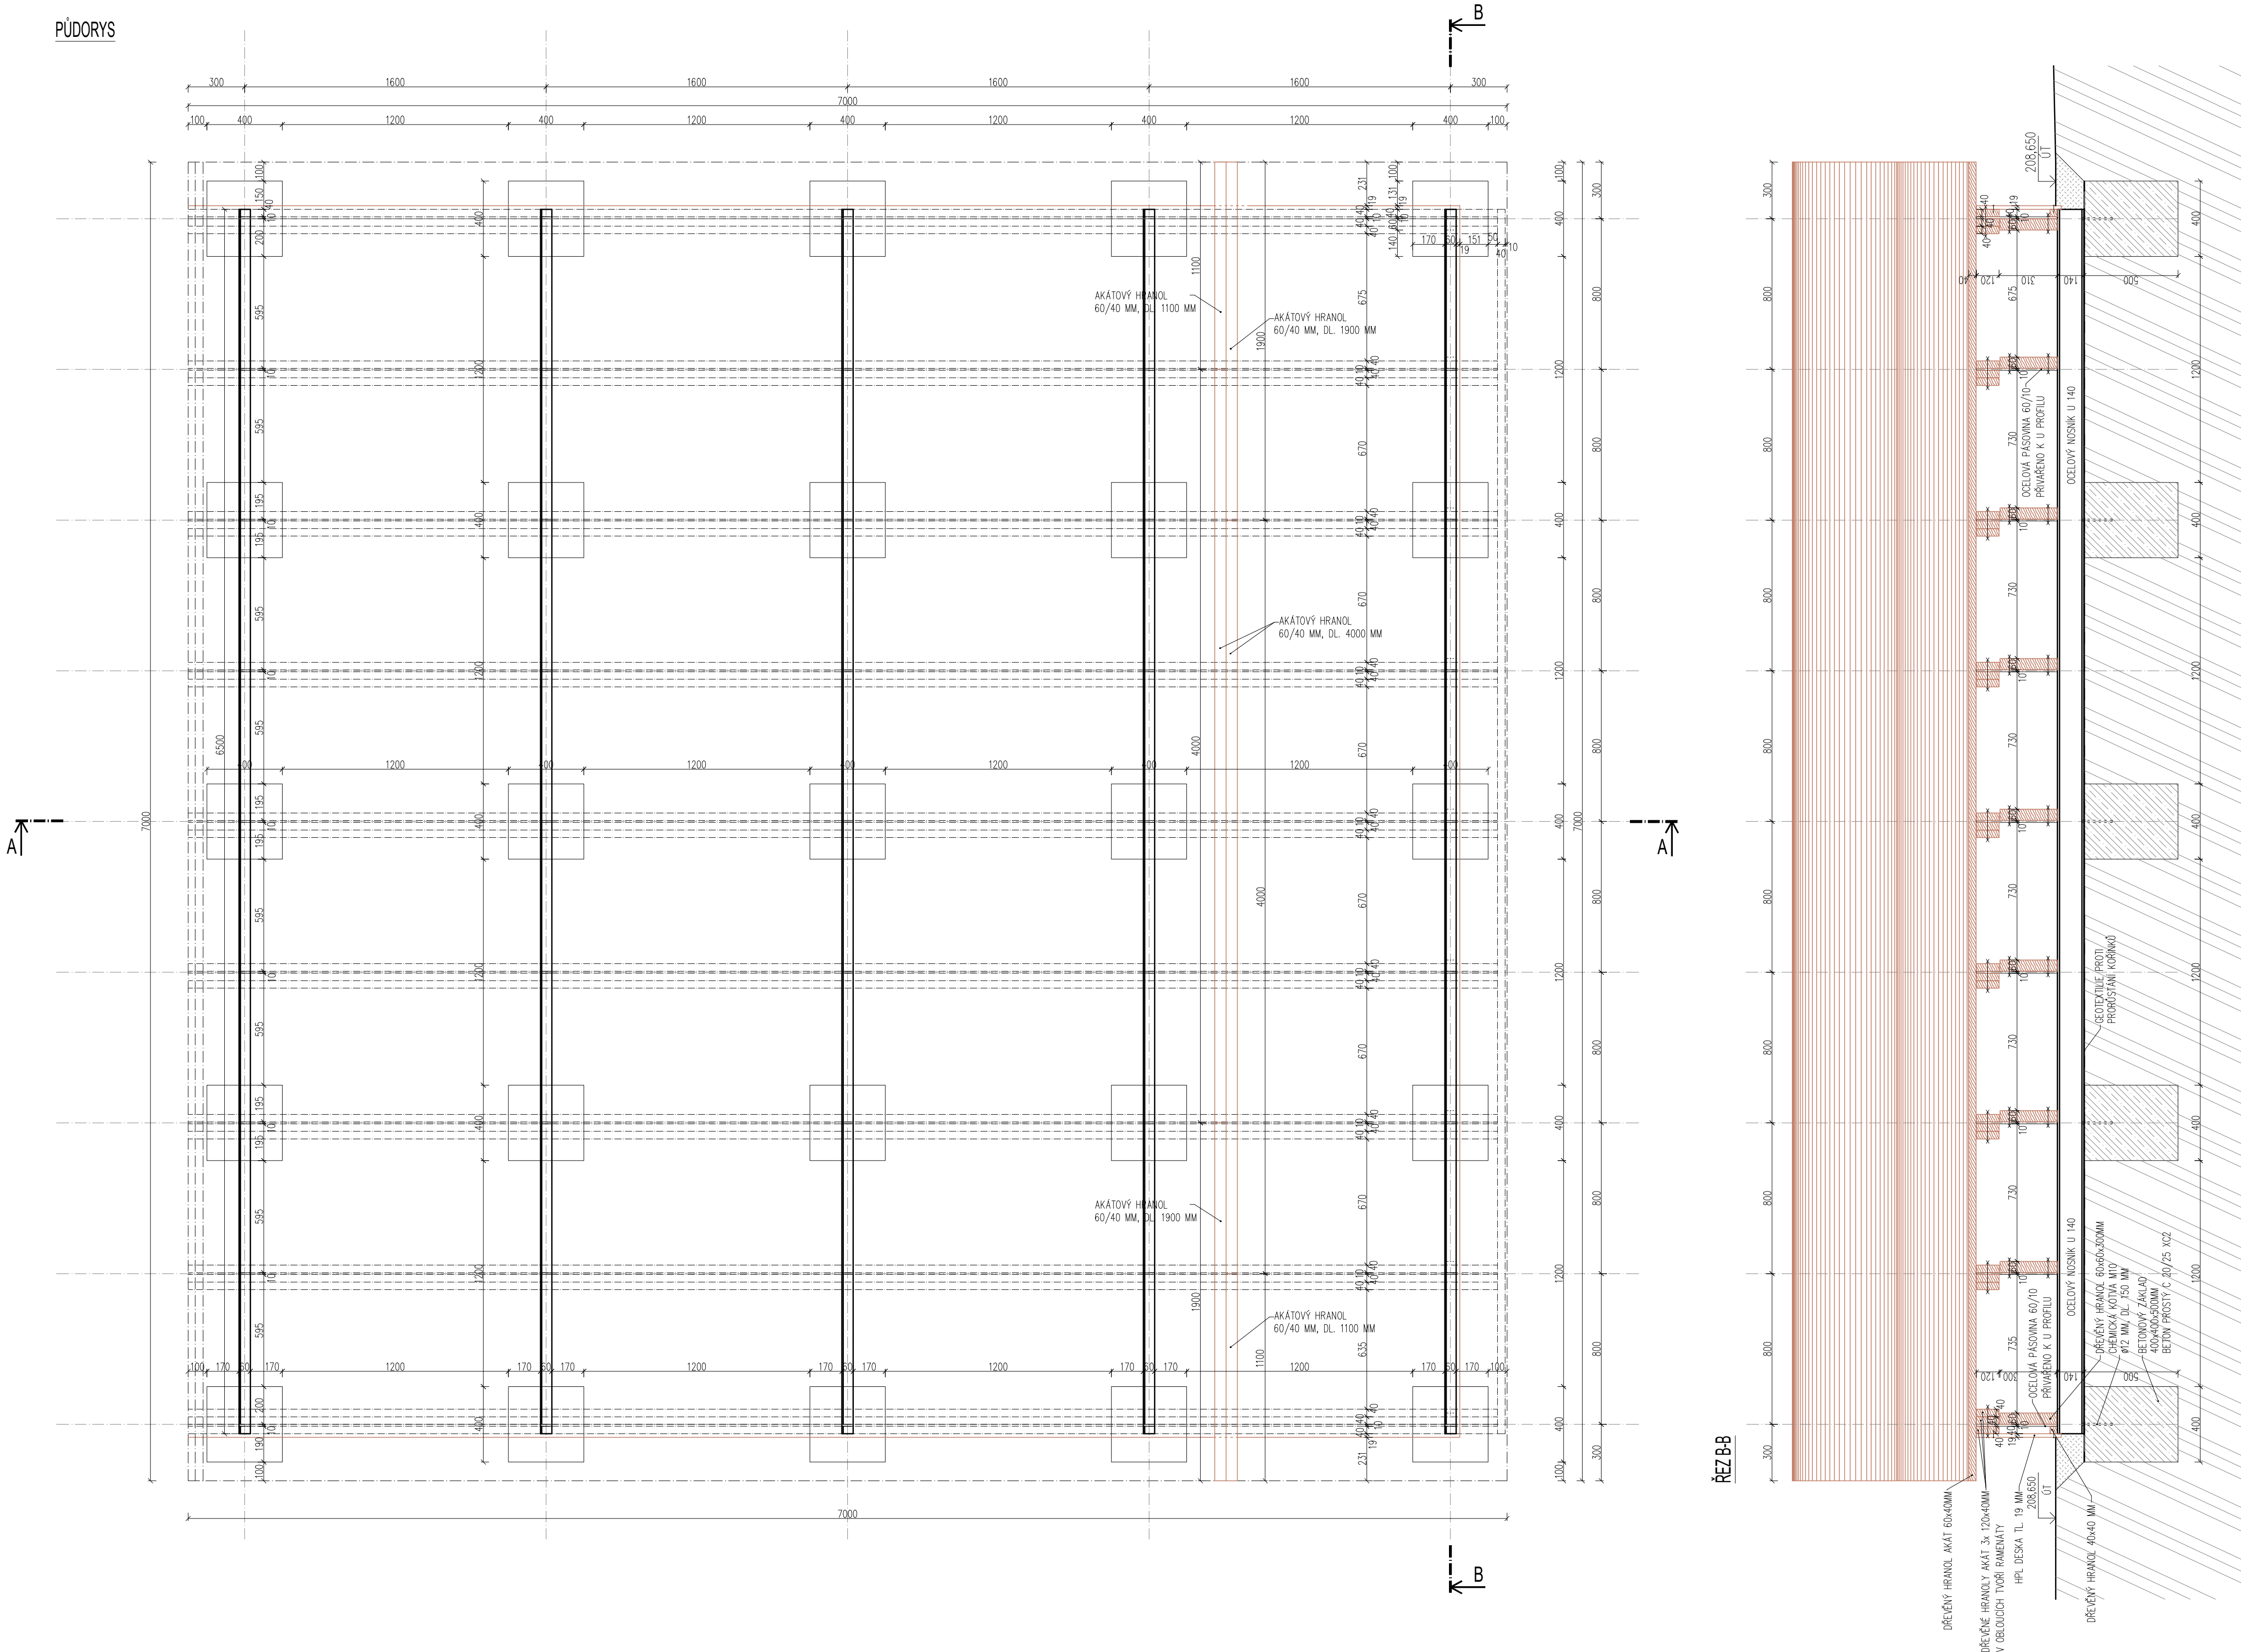

- PRVKY NA PLATO:
- | | |
|---|---|
| 1. OCELOVÝ NOSNÍK U140, DL. 6500 MM | 5 KS |
| 2. CHEMICKÁ KOTVA DO BETONU M10, DL. 150 MM | 25 KS |
| 3. OCELOVÁ PÁSOVNA 60/10 MM | DL. 0,130 MM 9 KS |
| | DL. 0,300 MM 18 KS |
| | DL. 0,350 MM 9 KS |
| | DL. 0,430 MM 9 KS |
| 4. DŘEVĚNÝ HRANOL AKÁT 40/120 MM, DL. 7200 MM | 27 KS |
| 5. DŘEVĚNÝ HRANOL AKÁT 40/120 MM, DL. 6500 MM | 1 KS |
| 6. HPL DESKA BAREVNOST ČERNÁ TL. 19 MM | |
| | ČELO 300x19 MM, DL. 6540 MM 1 KS |
| | BOKY – VÝŘEZ DLE TVARU PLATA DL. 7000 MM 2 KS |
| 7. DŘEVĚNÝ HRANOL 40/40 MM, DL. 7000 MM | 2 KS |
| 8. DŘEVĚNÝ HRANOL 60/60 MM, DL. 300 MM | 9 KS |
| 9. DŘEVĚNÝ HRANOL AKÁT 60/40 MM | DL. 4000 MM 120 KS |
| | DL. 1900 MM 120 KS |
| | DL. 1100 MM 1 KS |
| 10. PÁSOVNA 80/4 MM, DL. 7000 MM | 1 KS |
| 11. VÝŘEZ Z TRUBKY 80/4 MM, DL. 7000 MM | 1 KS |
| 12. KOTÉVNÍ PRVKY | |
- DŘEVĚNÉ LAMELY (HRANOLY) BUDOU KOTVENY K NOSNÝM ŽEBRŮM
NEREZ TRUTY SE ZAPUSTÍ DO HLAVY, V LAMELÁCH DO PŘEDVRTANÝCH
OTVORŮ
HPL DESKY KOTVENY VRUTY S TALÍŘOVOU HLAVOU.

POZNÁMKY:
VŠECHNY OCELOVÉ PRVKY BUDOU ŽÁROVĚ ZINKOVANÉ
AKÁTOVÉ HRANOLY BUDOU UCHYCENY K NOSNÝM ŽEBRŮM
POZINKOVANÝMI VRATOVÝMI ŠROUBY M6x60 MM
VYBRANÝM DODAVATELEM BUDE ZPRACOVÁNA DÍLENSKÁ DOKUMENTACE,
KTERÁ BUDE SCHVÁLENA ARCHITEKTEM!

SO 801 TERÉNNÍ A VEGETAČNÍ ÚPRAVY
SO 901 MOBILIÁR A HRNÍ PRVKY

ZODPOVĚDNÝ PROJEKTANT: EVA WAGNEROVÁ		AUTORKY PROJEKTU: ING. ARCH. ZŠEKLIA VYDROVÁ, ING. EVA WAGNEROVÁ, ING. DAGMAR GÁLOVÁ		VYPRACOVAL: ING. EVA WAGNEROVÁ	
LOKALITA: BRNO-HUSOVICE, PARK MARIE RESTITUTY		OBJEDNATEL: ÚMČ BRNO - SEVER, BRATISLAVSKÁ 70, 601 47 BRNO		TOMEŠOVA 1, 602 00, BRNO TEL/ FAX 543 215 577, ewa@volny.cz	
Revitalizace parku Marie Restituty II. etapa - část B		DATUM: 10/2025		PARÉ:	
DŘEVĚNÉ PLATO		STUPĚN: DIZ/OPS		PRÍL.Č.:	
FORMÁT: 9x A4		MĚŘÍTKO: 1:20		05	