



PŘÍČNÝ ŘEZ

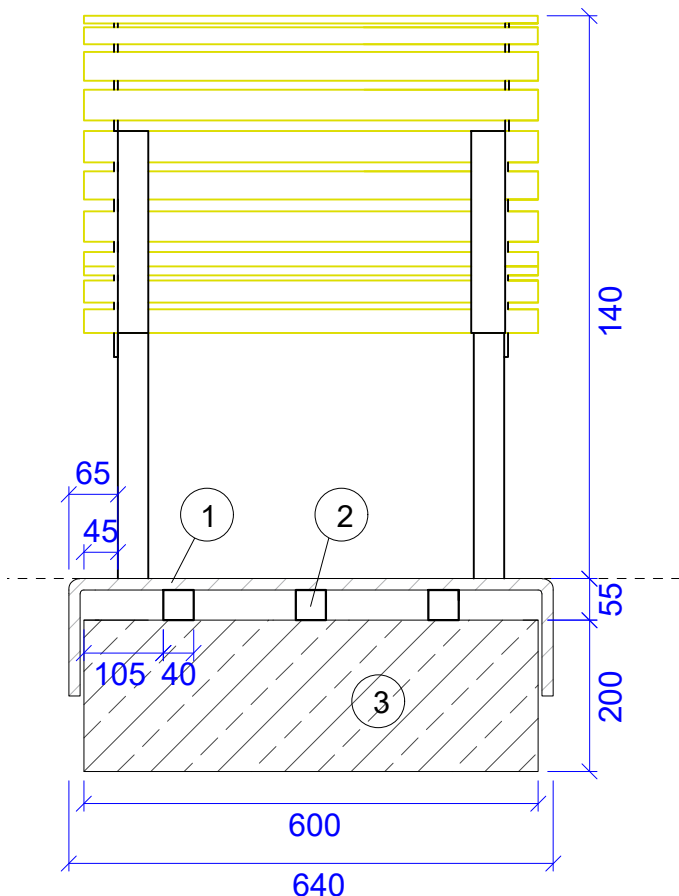

PŮDORYS ZÁKLADŮ

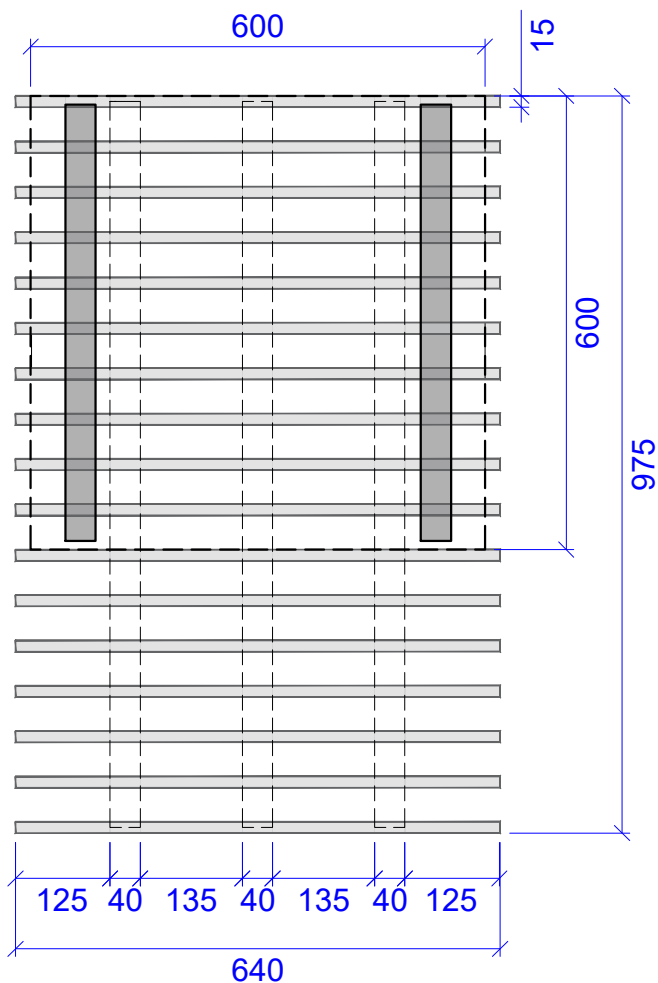

TECHNICKÝ POPIS

- ① OCELOVÁ TYČ, Ø 15 mm
- v části bude provedena protiskluzná úprava povrchu tyčí
- způsob provedení bude dopřesněn dílenskou dokumentací a konzultací s AD
- ② JEKL, 40x40 mm
- ③ BETONOVÁ PATKA 200x600x600 mm

POZNÁMKY:

- KŘESLO BUDE DODÁNO JAKO TYPOVÝ VÝROBEK
- NAVRŽENÝ ROŠT BUDE KONZULTOVÁN S DODAVATELEM VÝROBKU
- V PŘÍPADĚ POTŘEBY BUDE NA ROŠT VYHOTOVEN DÍLENSKÝ VÝKRES
- POZICE KŘESEL BUDE UZPŮSOBENA KOŘENOVÉMU PROSTORU, POLOHA MŮŽE BÝT ZA ÚČASTI AD UPRAVENA
- VÝKOPOVÉ PRÁCE BUDOU PROVÁDĚNY RUČNĚ

SO 801 TERÉNNÍ A VEGETAČNÍ ÚPRAVY
SO 901 MOBILIÁŘ A HERNÍ PRVKY

ZODPOVĚDNÝ PROJEKTANT: AUTORKY PROJEKTU: VYPRACOVAL: Eva Wagnerová Ing. arch. Zdeňka Vydrová, Ing. Eva Wagnerová Ing. Tereza Bezděková			Eva Wagnerová		
LOKALITA: Brno-Husovice, park Marie Restituty			Tomešova 1, 602 00, Brno		
OBJEDNATEL: ÚMČ Brno - sever, Bratislavská 70, 601 47 Brno			tel/ fax 543 215 577, ewa@volny.cz		
Revitalizace parku Marie Restituty II. etapa - část B			DATUM	10/2025	PARÉ:
			ZAK.ČÍSLO		
			STUPEŇ	DVZ/DPS	
KŘESLO S OCELOVÝM ROŠTEM			FORMÁT: A4	MĚŘÍTKO: 1:10	PŘÍL.Č.: 08