


LEGENDA MISINUS II

Č.M.	NÁZEV MÍSTNOSTI	PLŮCHA (m ²)	PODLAHA	STĚNY	STROP	POZNÁMKA
4.17	KABINET PŘÍRODOPIS	27,11	PVC	MALBA	MALBA	
4.19	UČEBNA MATEMATIKY A DIG. TECHNOLOGIÍ	64,87	PVC	MALBA	MALBA	

LEGENDA NÁBYTKOVÉHO VYBAVENÍ – kabinet m.č. 4.17

OZN.	NÁZEV	POČET ks	POZNÁMKA
N01-4.17	STŮL CELODŘEVĚNÝ, PEVNÝ ZÁSUVKOVÝ KONTEJNER	3	
N02-4.17	SKŘIŇ NÍZKÁ, UZAVŘENÁ, POLICOVÁ	2	
N03-4.17	NEODSAZENO	-	
N04-4.17	SKŘIŇ VYSOKÁ PROSKLENÁ	2	
N05-4.17	SKŘIŇ VYSOKÁ KOMBINOVANÁ, S POLICEMI A ZÁSUVKAMI	1	
N06-4.17	SKŘIŇ ÚZKÁ POLICOVÁ OTEVŘENÁ	2	
N07-4.17	SKŘIŇ NÍZKÁ, UZAVŘENÁ, POLICOVÁ – POSUVNÁ DVÍŘKA	1	
N08-4.17	POLÍČKA NÁSTĚNNÁ, OTEVŘENÁ, 3DÍLNÁ	1	
N09-4.17	VĚŠÁK SE ZRCADLEM, NÁSTĚNNÝ	1	
N10-4.17	KORKOVÁ NÁSTĚNKA	1	
N11-4.17	ŽIDLE KANCELÁŘSKÁ	3	
N12-4.17	KŘESLO KANCELÁŘSKÉ	2	
N13-4.17	KONFERENČNÍ STOLEK	1	

ŘEŠENÁ ČÁST

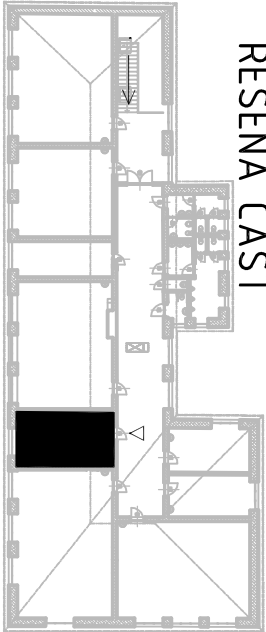

Investor akce :
**Statutární město Brno, Městská část
Brno-Chrlice, Chrlické náměstí 1/4, Brno**

Název akce :
Nástavba ZŠ a MŠ Brno Chrlice

Generální projektant :
HB Projekt Plus, s.r.o.
IČ: 292 35 421
Jarošova Foglara 5, 63900 Brno
tel : +420 777 165 408, e-mail : hb@hbprojektplus.cz

Projektant profesní části dokumentace :
HB Projekt Plus, s.r.o.
Jarošova Foglara 5, 63900 Brno,
tel : +420 773 516 165, e-mail : ppodmoinerky@volny.cz

Měřítko :
1:50

Speciálizace profese :
Vnitřní vybavení

Vypracoval - podpis :
Ing. arch. P. Kostelníková

Stupeň dokumentace :
DPS

Název přílohy :
**4.17 - KABINET PŘÍRODOPIS
- PŮDORYS**

Číslo akce :
2018 - 10

Číslo přílohy :
D.1.2.04

Revize :
-