



ÚPRAVA PIETNÍHO MÍSTA


POHLED

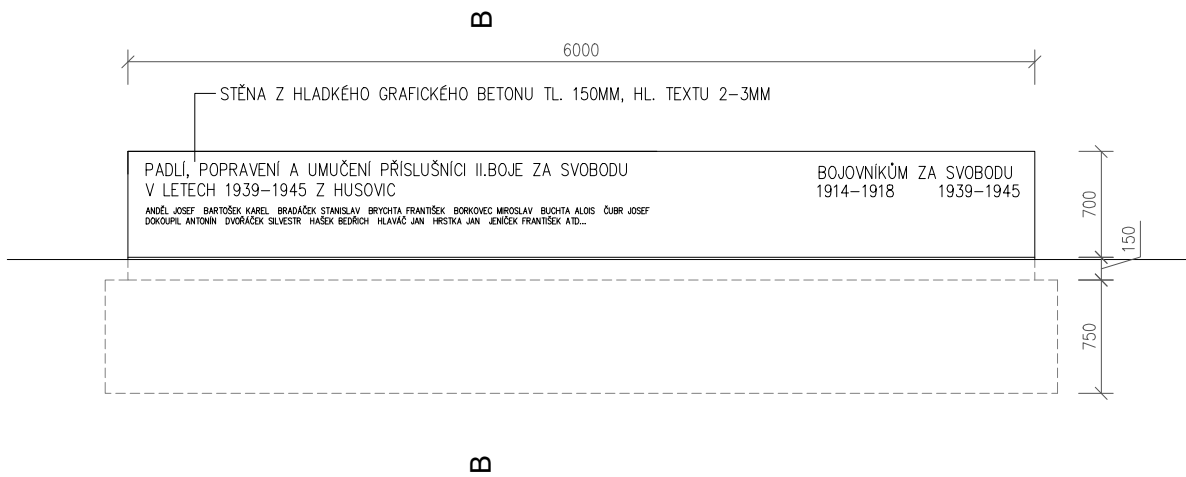

PŮDORYS

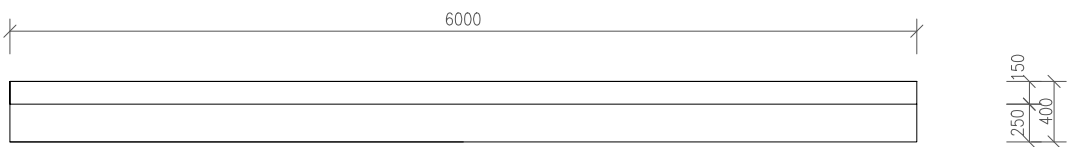

ŘEZ

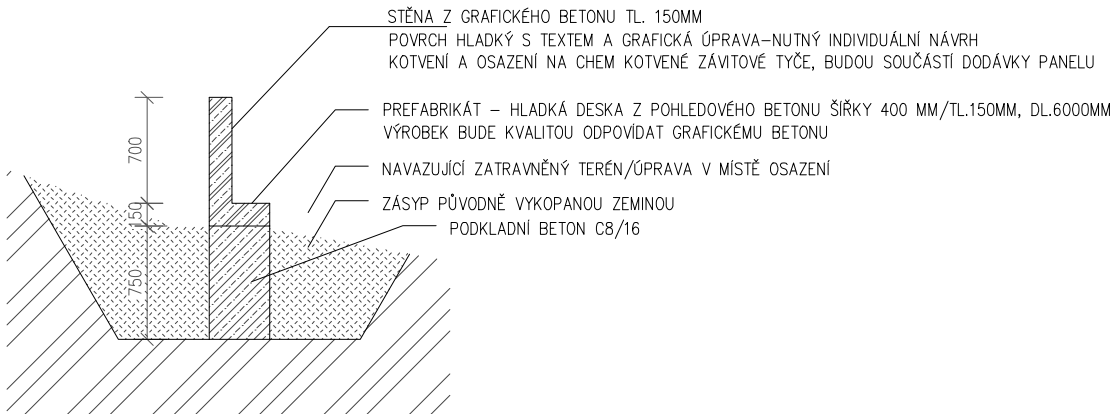

POZNÁMKA

POVRCHOVÁ ÚPRAVA STĚNY BETONU BUDE NOSIČEM INFORMACÍ O PADLÝCH BĚHEM SVĚTOVÝCH VÁLEK– 1914–1918 A 1939–1945
GRAFICKÝ NÁVRH BUDE PŘIPRAVEN NA ZÁKLADĚ STÁVAJÍCÍCH PIETNÍCH PRVKŮ – KAMENNÉHO BALVANU A ŽULOVÉ DESKY
TEXT BUDE NAVRŽEN Z VHDNÝCH FONTŮ A BUDE OBSAHOVAT KOMPLETNÍ VÝČET JMEN PADLÝCH, PANEL BUDE HLADKÝ S VYMYTÝM TEXTEM
DO HL. MAX.2–3MM DLE TECHNOLOGIE ZPRACOVÁNÍ GRAFICKÉHO BETONU
– MONTÁŽNÍ OKA PODLÉHAJÍ VZORKOVÁNÍ ARCHITEKTEM
– PREFABRIKÁT OPATŘEN BEZBARVÝM ANTIGRAFITI NÁTĚREM, PODLÉHÁ VZORKOVÁNÍ ARCHITEKTEM
– PŘESNÉ VÝŠKOVÉ OSAZENÍ DOREŠIT NA STAVBĚ

SO 103 SCHODIŠTĚ S1, OBVODOVÁ ZEĎ

ZODPOVĚDNÝ PROJEKTANT: AUTORKY PROJEKTU: VYPRACOVAL:		Eva Wagnerová Tomešova 1, 602 00, Brno tel/ fax 543 215 577, ewa@volny.cz		
Eva Wagnerová Ing. arch. Zdeňka Vydrová Ing. Eva Wagnerová Ing. Martin Klásek				
LOKALITA: Brno-Husovice, park Marie Restituty				
OBJEDNATEL: ÚMČ Brno - sever, Bratislavská 70, 601 47 Brno				
Revitalizace parku Marie Restituty II. etapa - část A		DATUM	04/2024	PARÉ:
		ZAK.ČÍSLO		
		STUPEŇ	DVZ/DPS	
ÚPRAVA PIETNÍHO MÍSTA		FORMÁT: 2A4	MĚŘÍTKO: 1:50	PŘÍL.Č.: 13