



ZÁBRADLÍ - 30 m´


POHLED

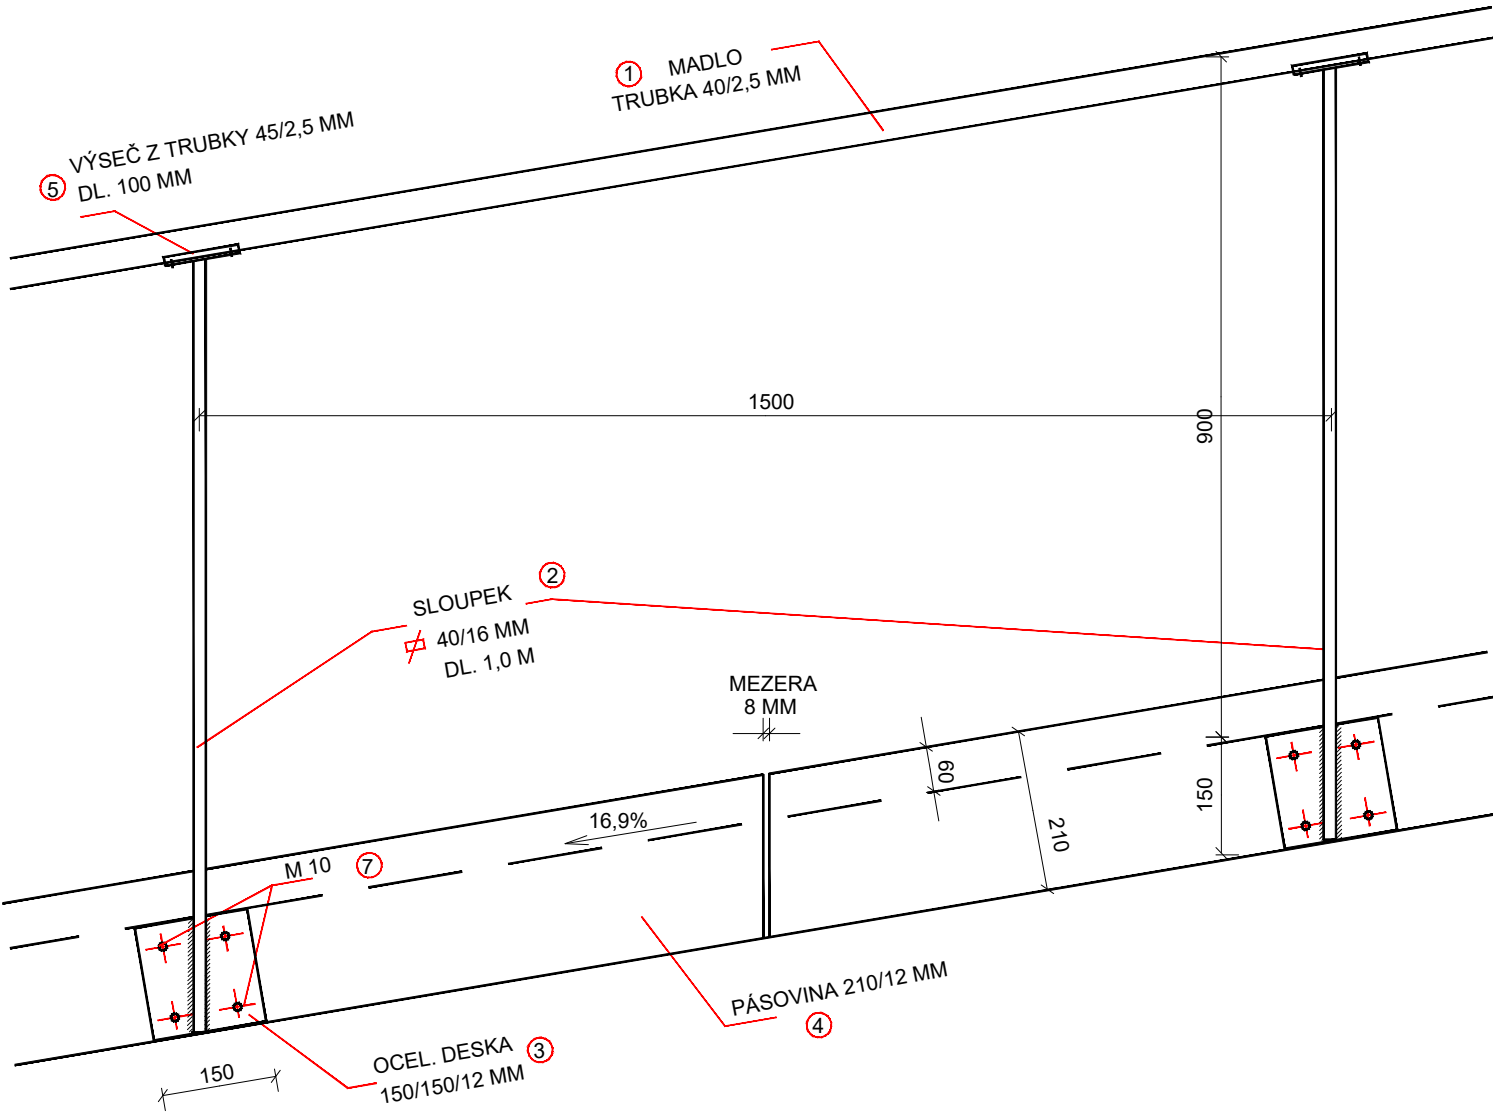

PŮDORYS

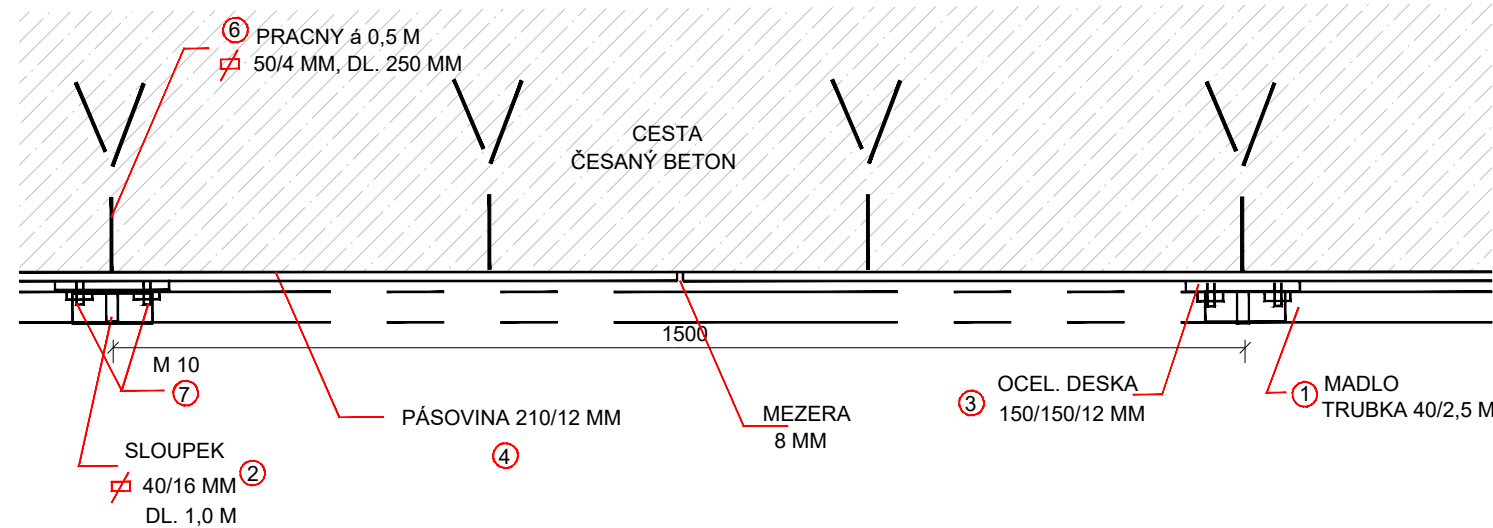

ŘEZ

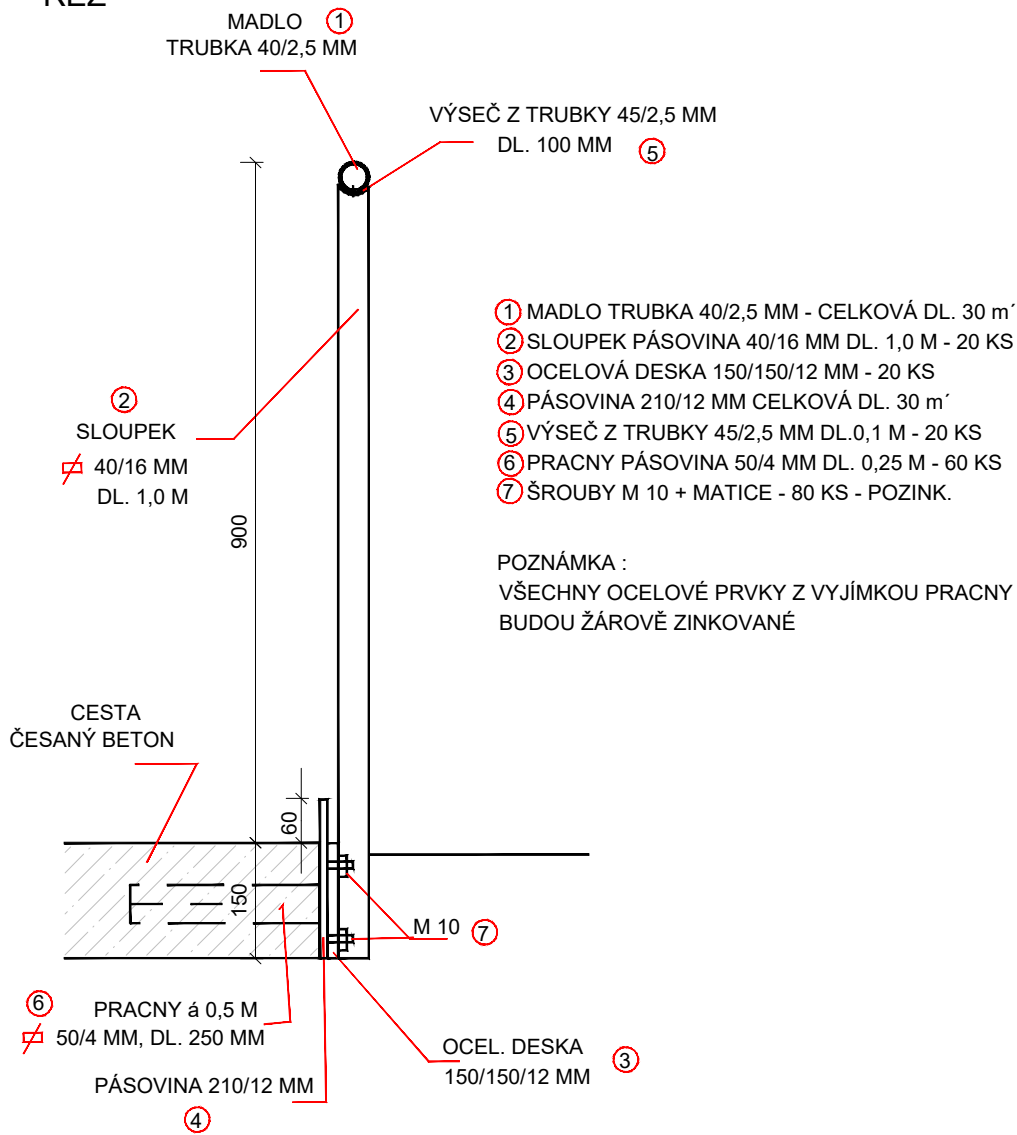

SO 102 ZPEVNĚNÉ PLOCHY, KOMUNIKACE

ZODPOVĚDNÝ PROJEKTANT: AUTORKY PROJEKTU: VYPRACOVAL:			Eva Wagnerová Tomešova 1, 602 00, Brno tel/ fax 543 215 577, ewa@volny.cz		
Eva Wagnerová Ing. arch. Zdeňka Vydrová Ing. Eva Wagnerová Ing. Ivan Zbořil					
LOKALITA: Brno-Husovice, park Marie Restituty					
OBJEDNATEL: ÚMČ Brno - sever, Bratislavská 70, 601 47 Brno					
Revitalizace parku Marie Restituty II. etapa - část A			DATUM	04/2024	PARÉ:
			ZAK.ČÍSLO		
			STUPEŇ	DVZ/DPS	
DETAIL - ROZEBÍRATELNÉ ZÁBRADLÍ			FORMÁT: 2A4	MĚŘÍTKO: 1:10	PŘÍL.Č.: 06