




PŮDORYS

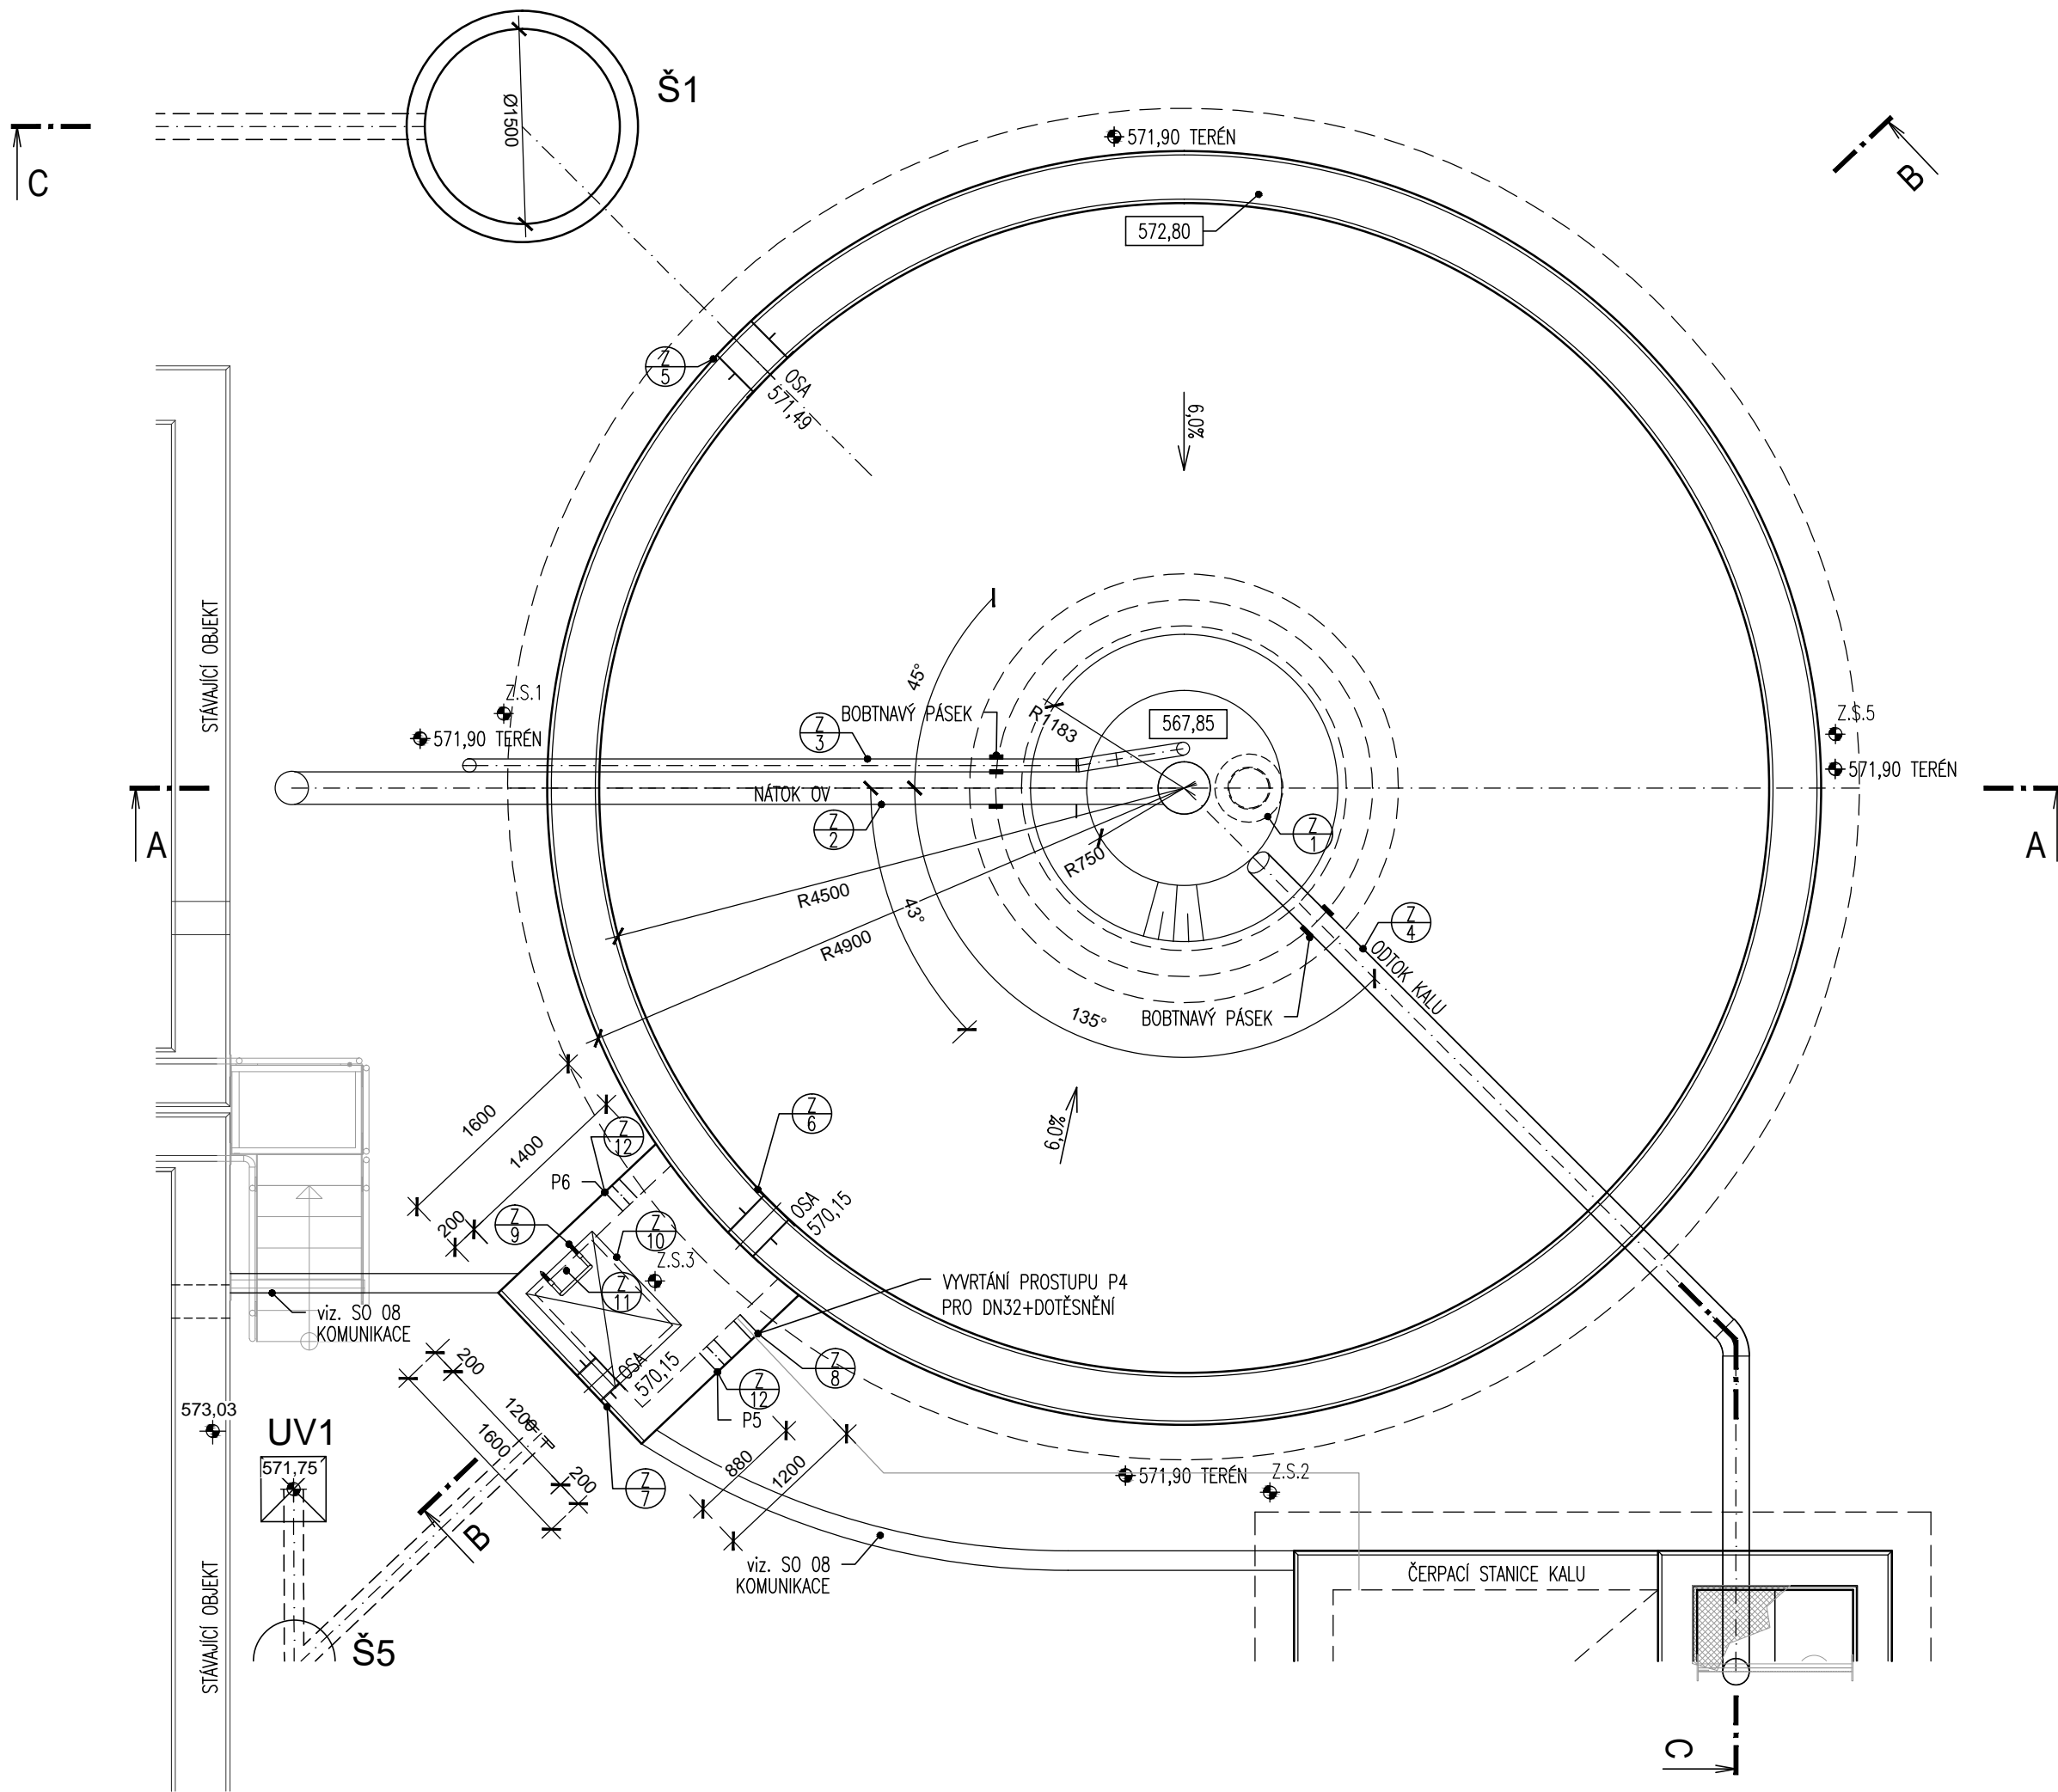


ŘEZ A-A

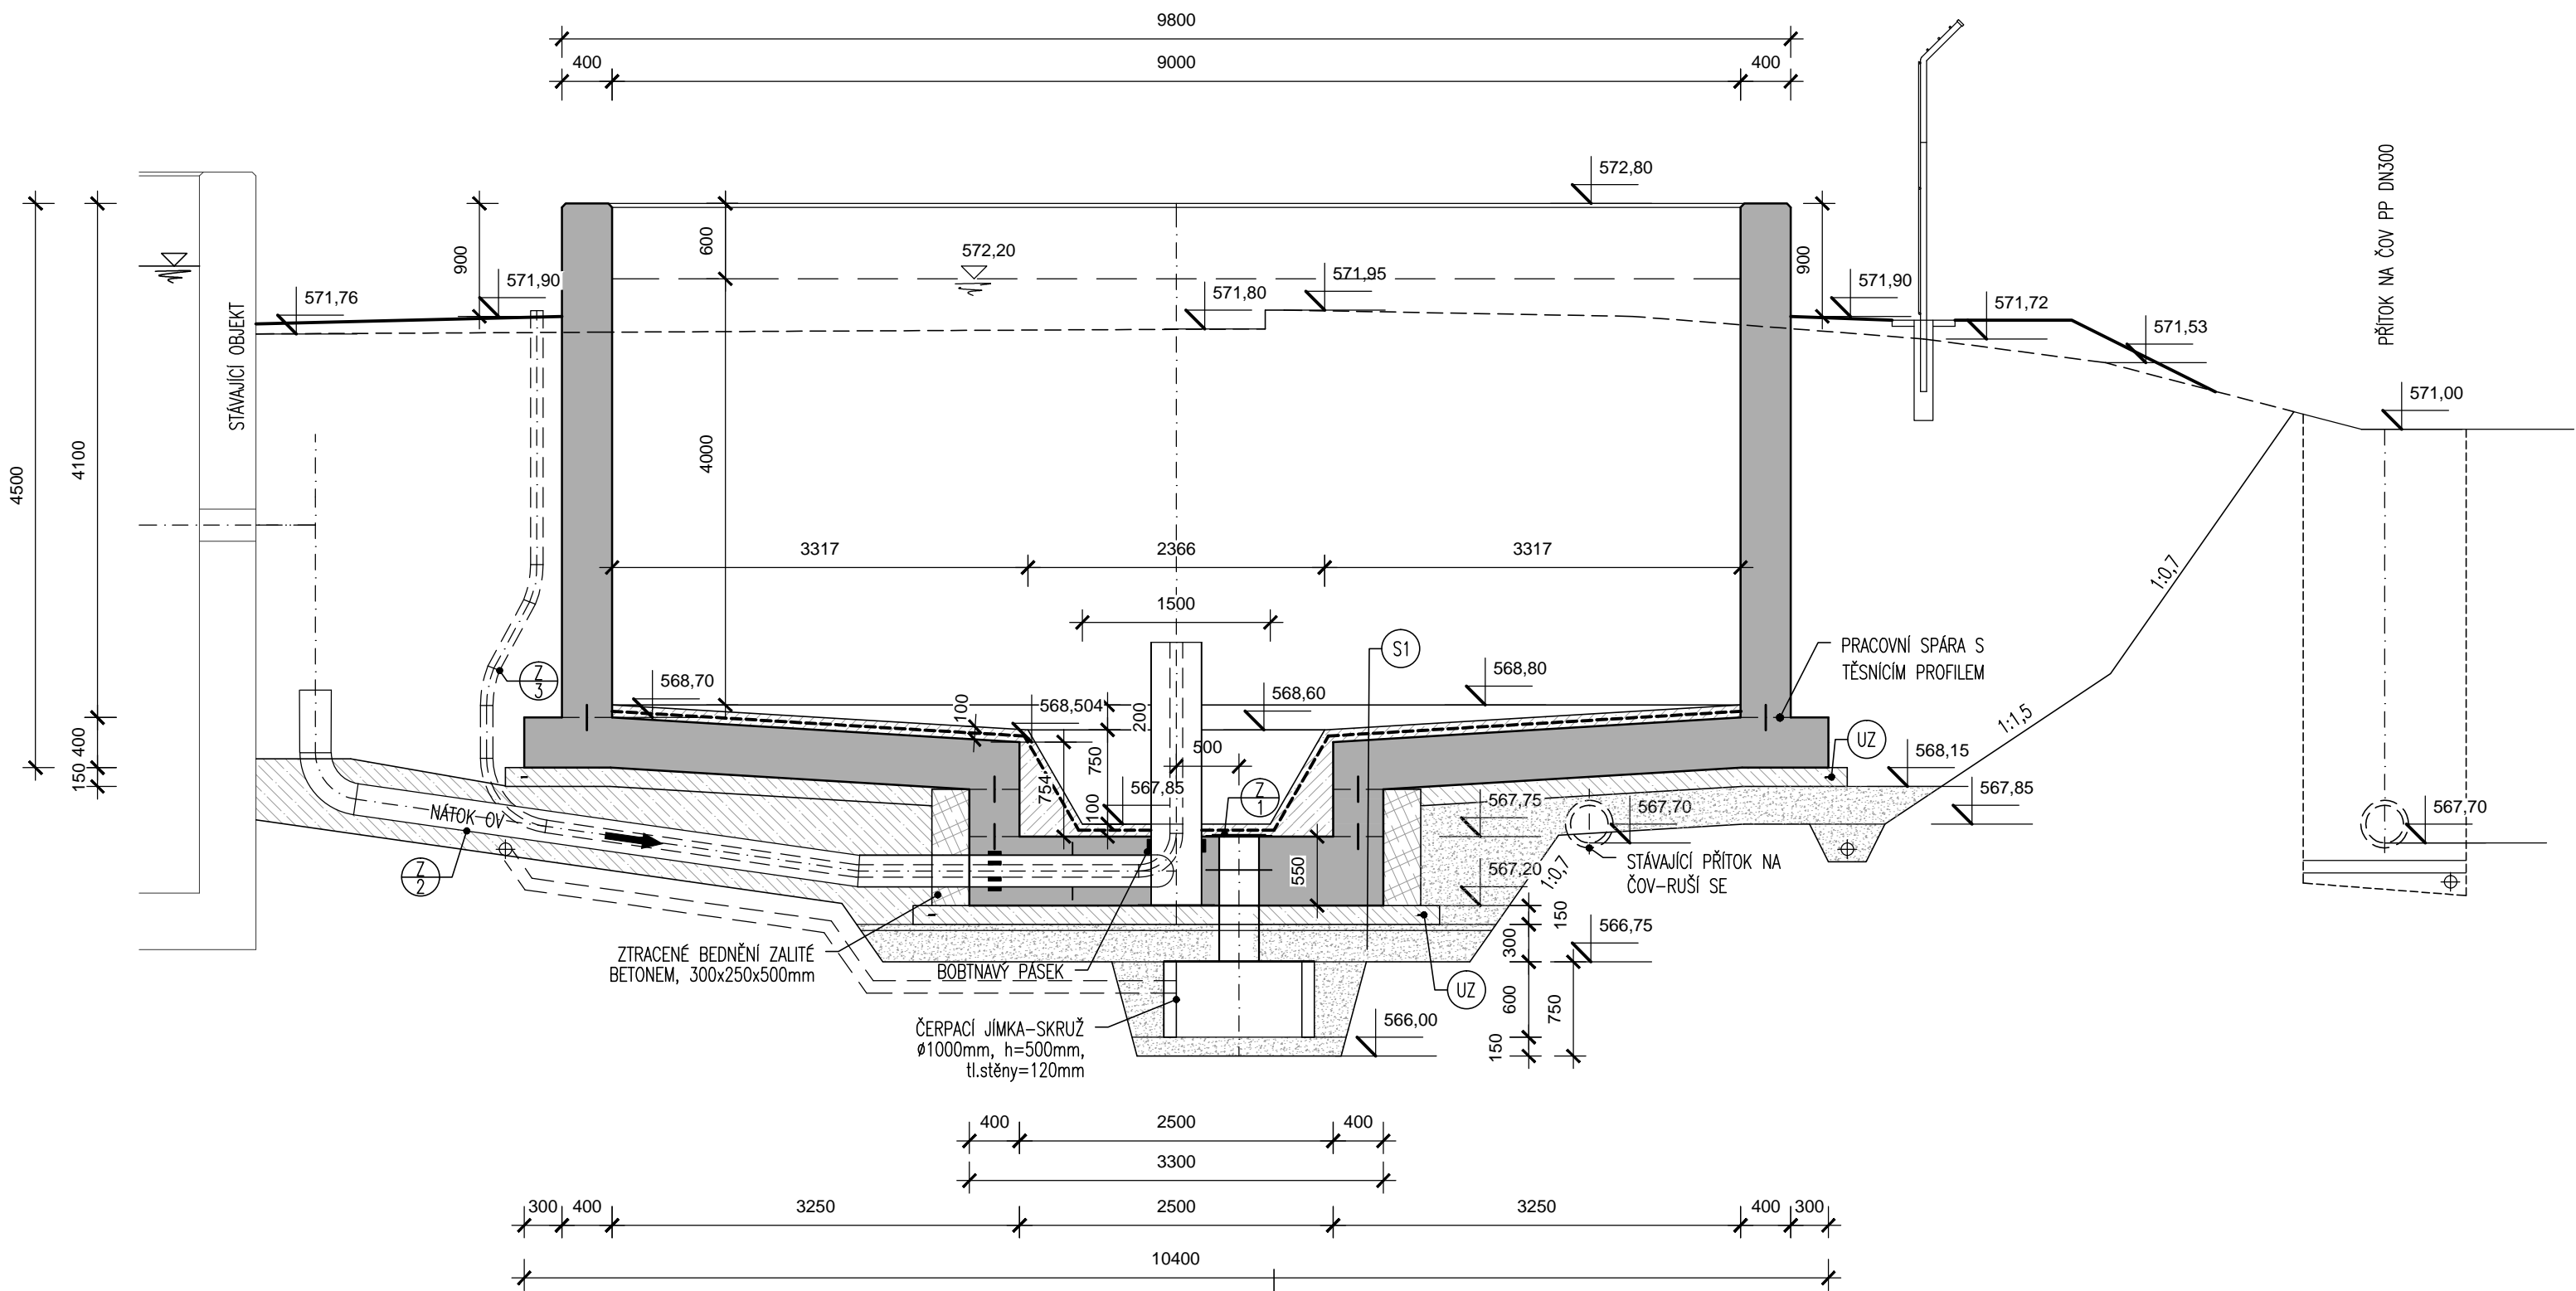

ŘEZ B-B

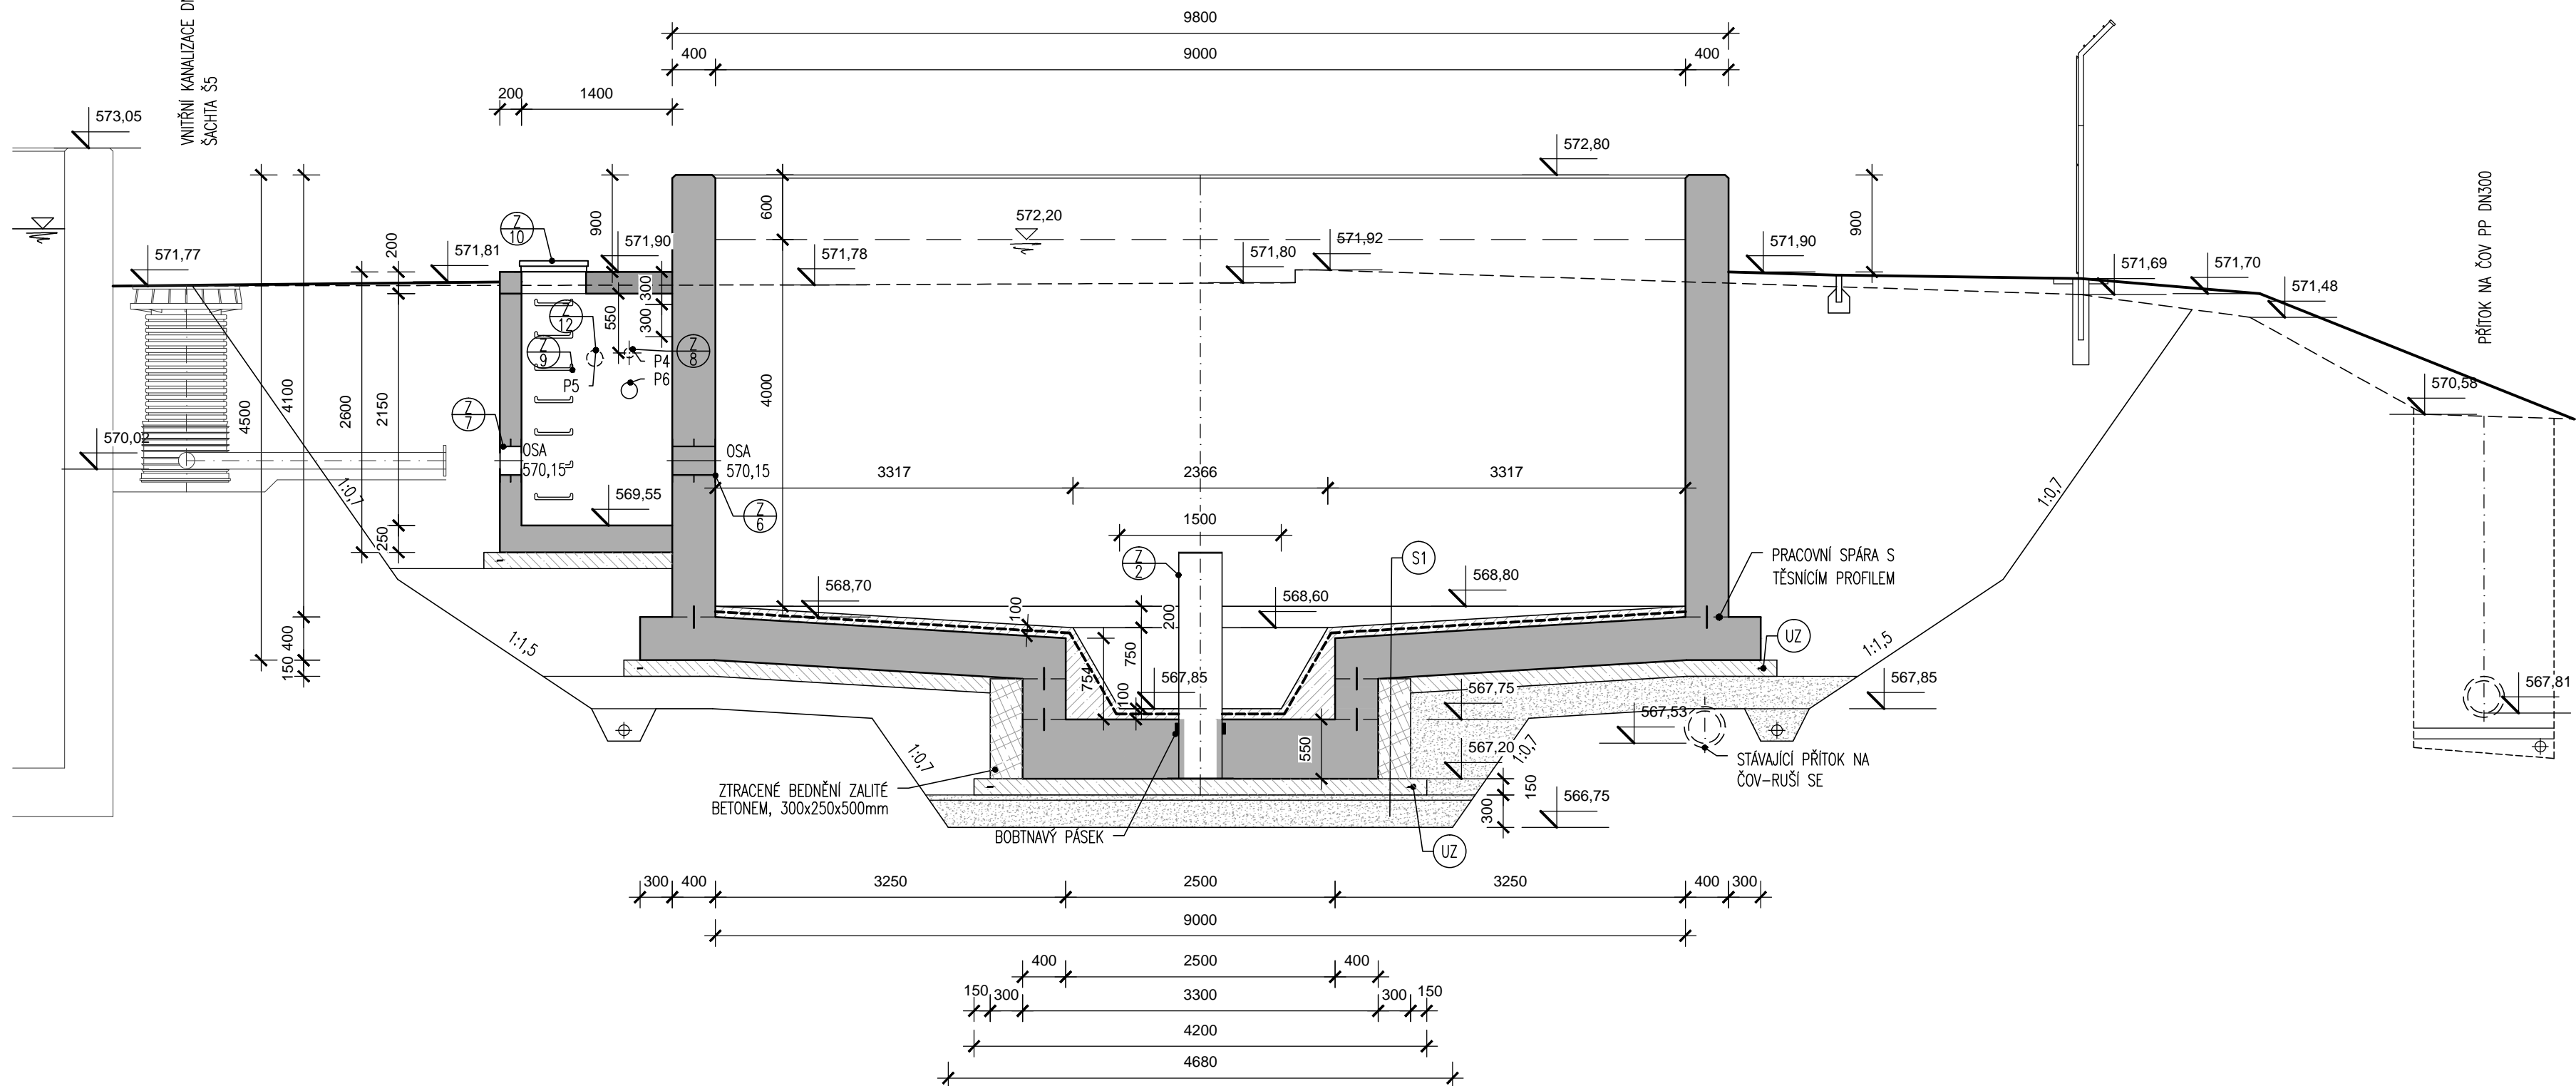

ŘEZ C-C

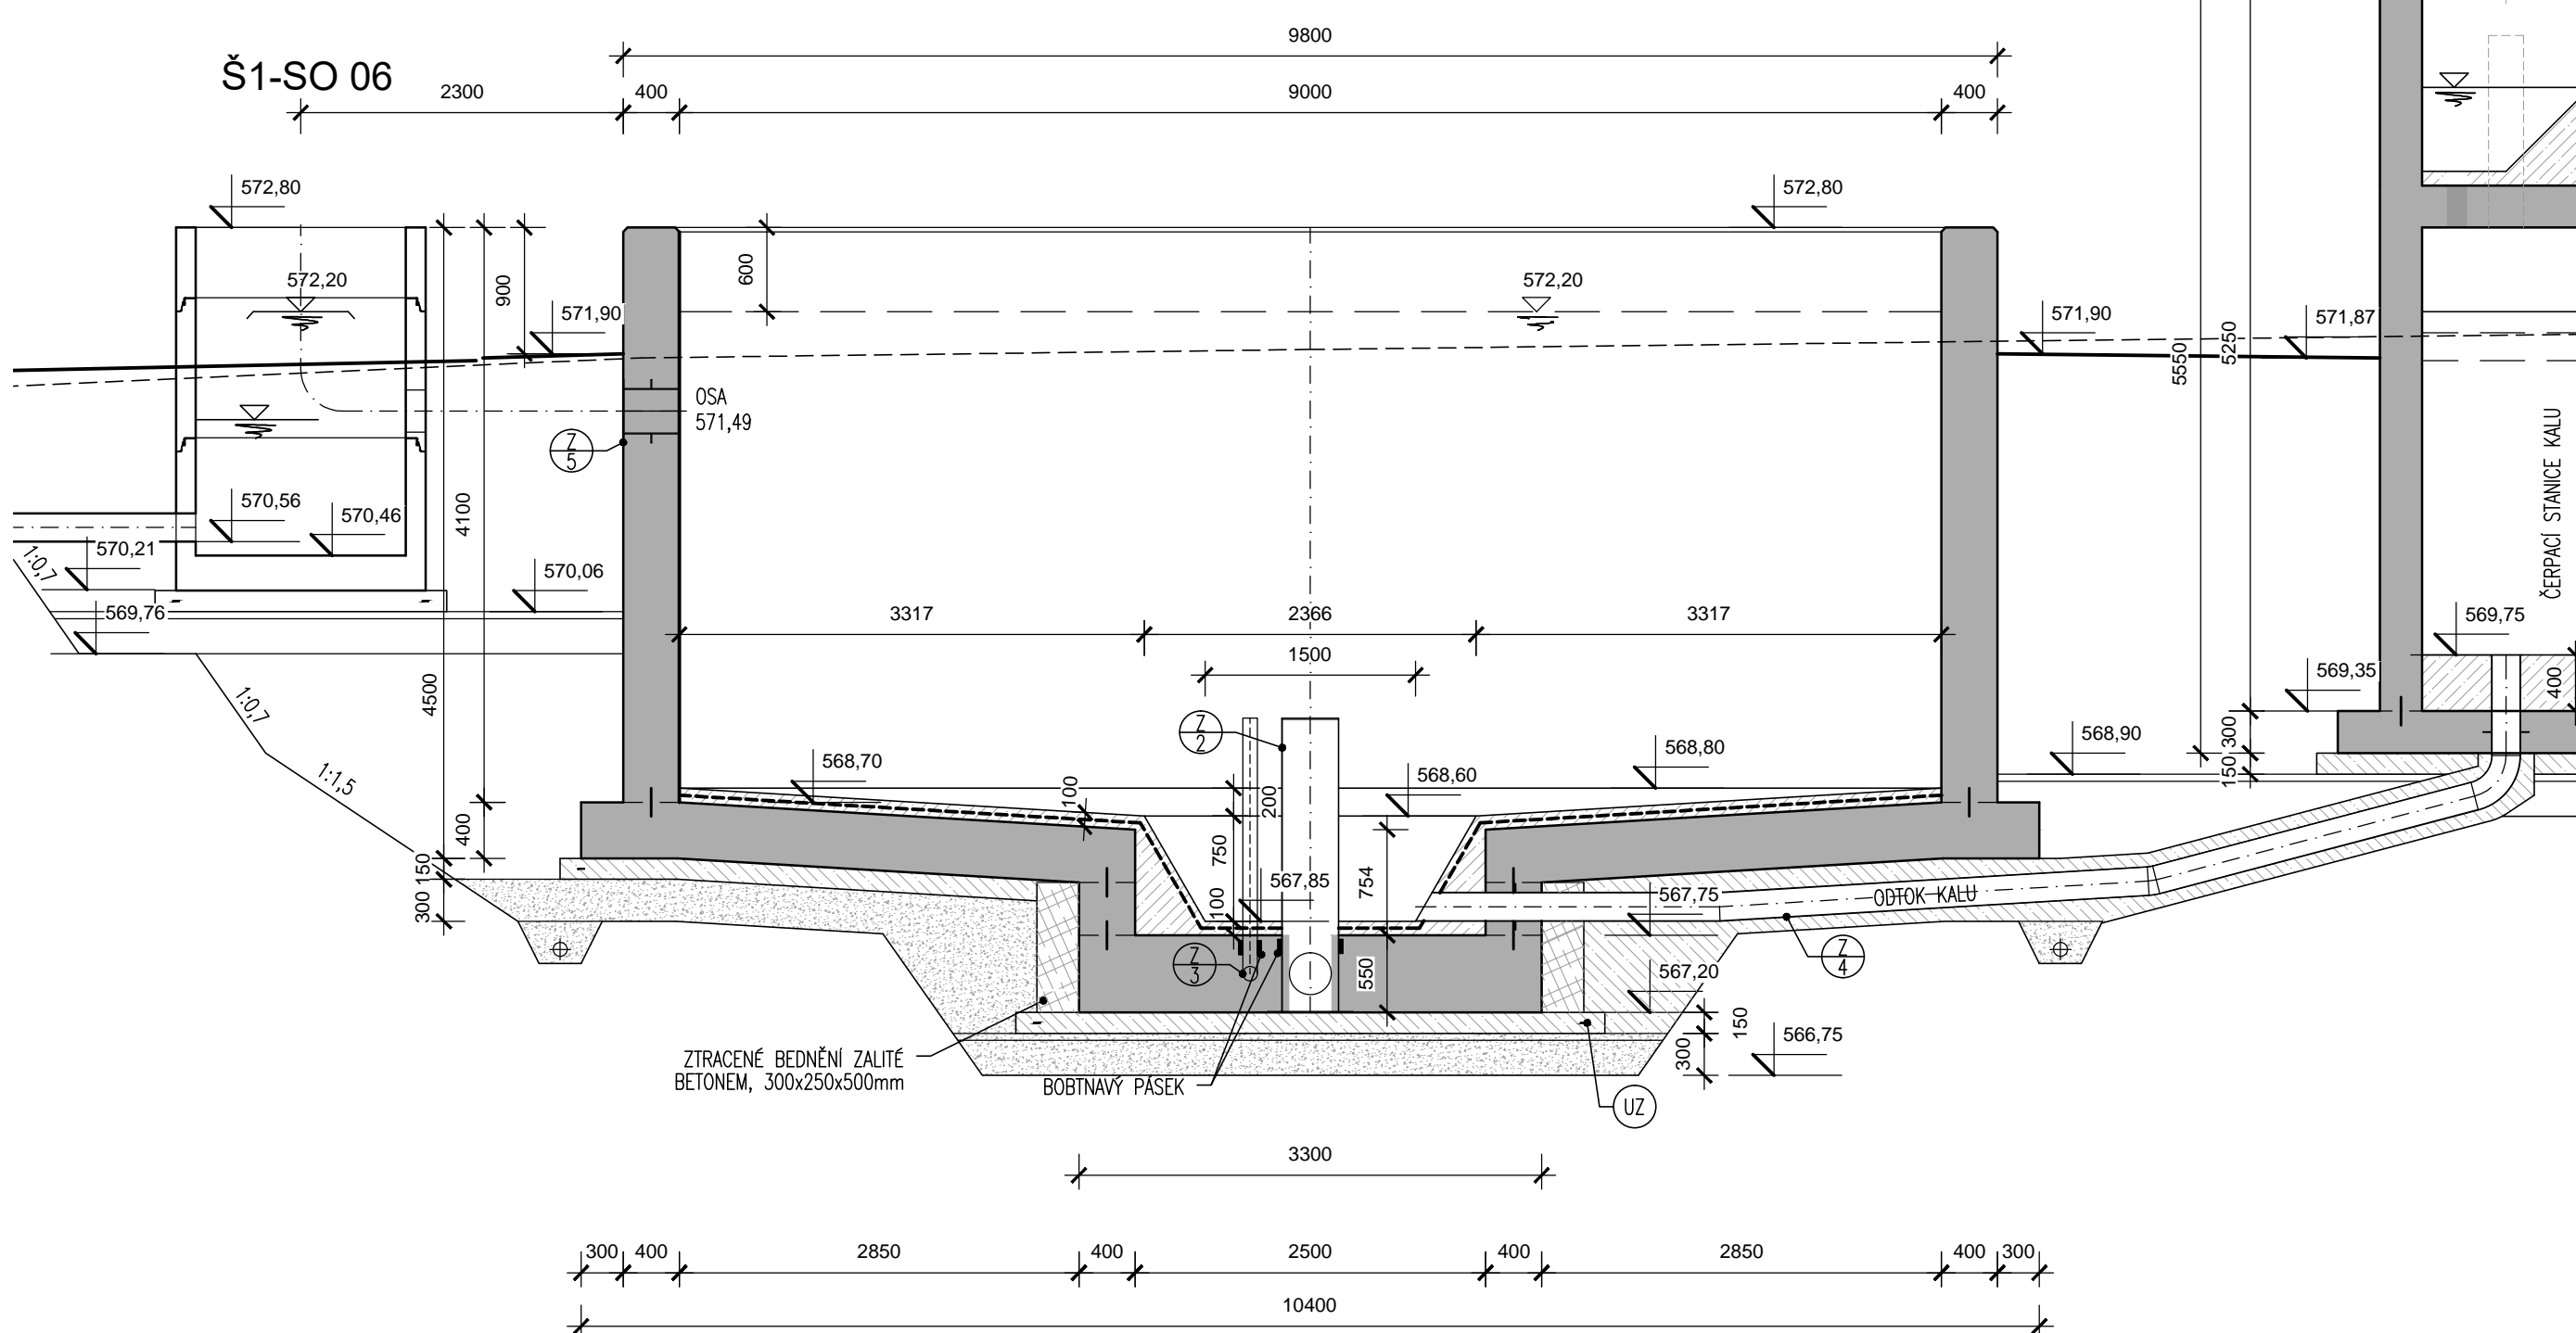


LEGENDA MATERIÁLŮ

- BETON C30/37-XA1, XC2 (DNO), C30/37 XC4, XF1, XA1 (STĚNY)-CI, 0,40-Dmax 16, max.průsak 35mm, dle ČSN EN 12390-8
- KAMENNÁ DRŤ 32-63mm, HUTNĚNO (á 200mm) POD ŽB KONSTRUKCEMI KRYT ZE ŠTERKODRTI 0-16mm, TL 50mm
- PODKLADNÍ BETON C30/37-XA1
- SPÁDOVÝ BETON C30/37-XA1

S1 DOSAZOVACÍ NÁDRŽ

- CEMENTOVÝ POTĚR C30/37 XA1 + KARI Ø4/150xØ4/150 MM 100mm
- BETON C30/37-XA1, XC2-CL 0,40-Dmax 16 max.průsak 35mm,dle ČSN EN 12390-8 500mm
- 2 x FOLIE Pe
- PODKLADNÍ BETON C30/37-XA1 150mm
- KAMENNÁ DRŤ 16-32mm, HUTNĚNO (á 200mm) POD NÁDRŽÍ HORNÍ VRSTVA 4-8mm, tl 50mm

DETAIL ZKOSENÍ

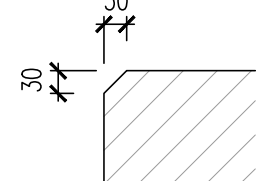

POZNÁMKA

- DÉLKA TĚSNICHO PLECHU viz. VÝKRES VÝŽUŽE
- PLOCHA KARI SÍTĚ VE VÝPŘOVĚM BETONU - 90m²
- UZ PŘED BETONÁŽÍ PODKLADNÍCH BETONŮ SE POLOŽÍ ZEMNÍCI PÁSEK Fežn 30/4. VÝVODY ZEMNÍCI SOUSTAVY KULATINA 10 V4A NEREZ SE PŘEVÉDLOU S DÉLKOVOU REZERVOU 1,0 bm NAD UPRAVENÝ TERÉN. Fežn 30/4 46m Ø10 V4A Nerez 11m
- ➡ Z.S. VÝVOD ZEMNÍCI SOUSTAVY

DSO 03.3 DOSAZOVACÍ NÁDRŽ

Rev. č.	Datum	Schválí	Stužný popis změn

KOOPERACE V PROFESI	-	tel.:	-
-	-	e-mail:	-
PRO DUIS s.r.o.	-	ICO:	-

DUIS S.R.O. Projektové a inženýrské služby Srbská 1546/21, 612 00 Brno E-mail: dui@duis.cz www.duis.cz		DUIS S.R.O. Projektové a inženýrské služby Srbská 1546/21, 612 00 Brno E-mail: dui@duis.cz www.duis.cz
Vypracoval: Ing. Klimov	Ing.projektu: Ing. Klimov	Tech. kontrola: Ing. Vach
Objednatel: Vodovody a kanalizace Třebíč	Investor: Vodovody a kanalizace Třebíč	Formát: 10 A4
Akce: ČOV OPATOV INTENZIFIKACE		Datum: 10/2024
		Stupeň: DPS
		Soubor: Opatov DPS
		Měřítko: 1:50
Příloha: Dosazovací nádrž - půdorys, řezy		Číslo zakázky: 1309
		Č.přílohy: D.1-2.2-2