




PŮDORYS - BETONOVÁ LAVICE 1

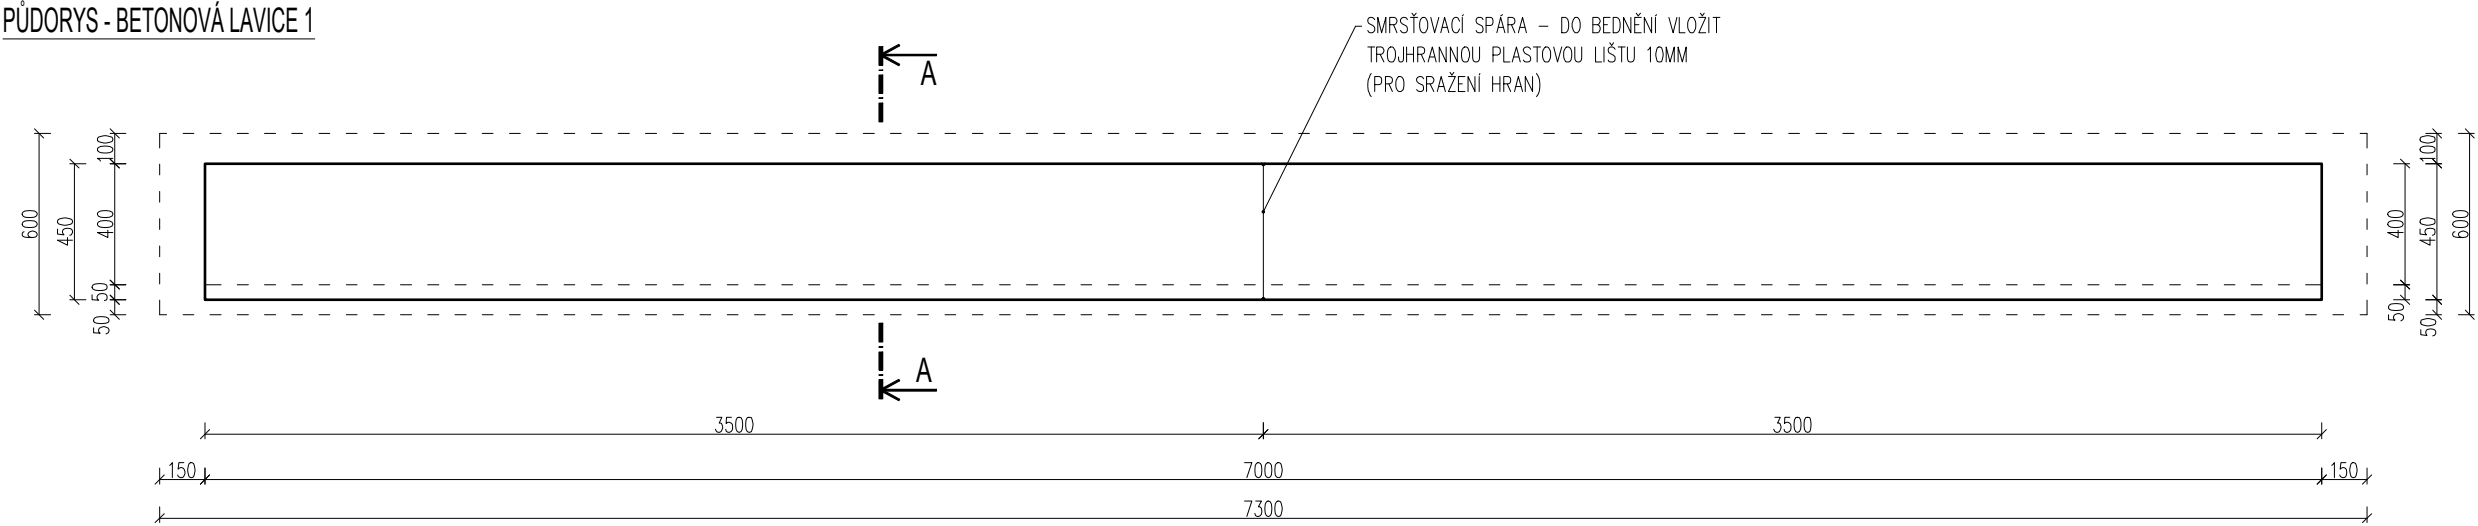

POHLED

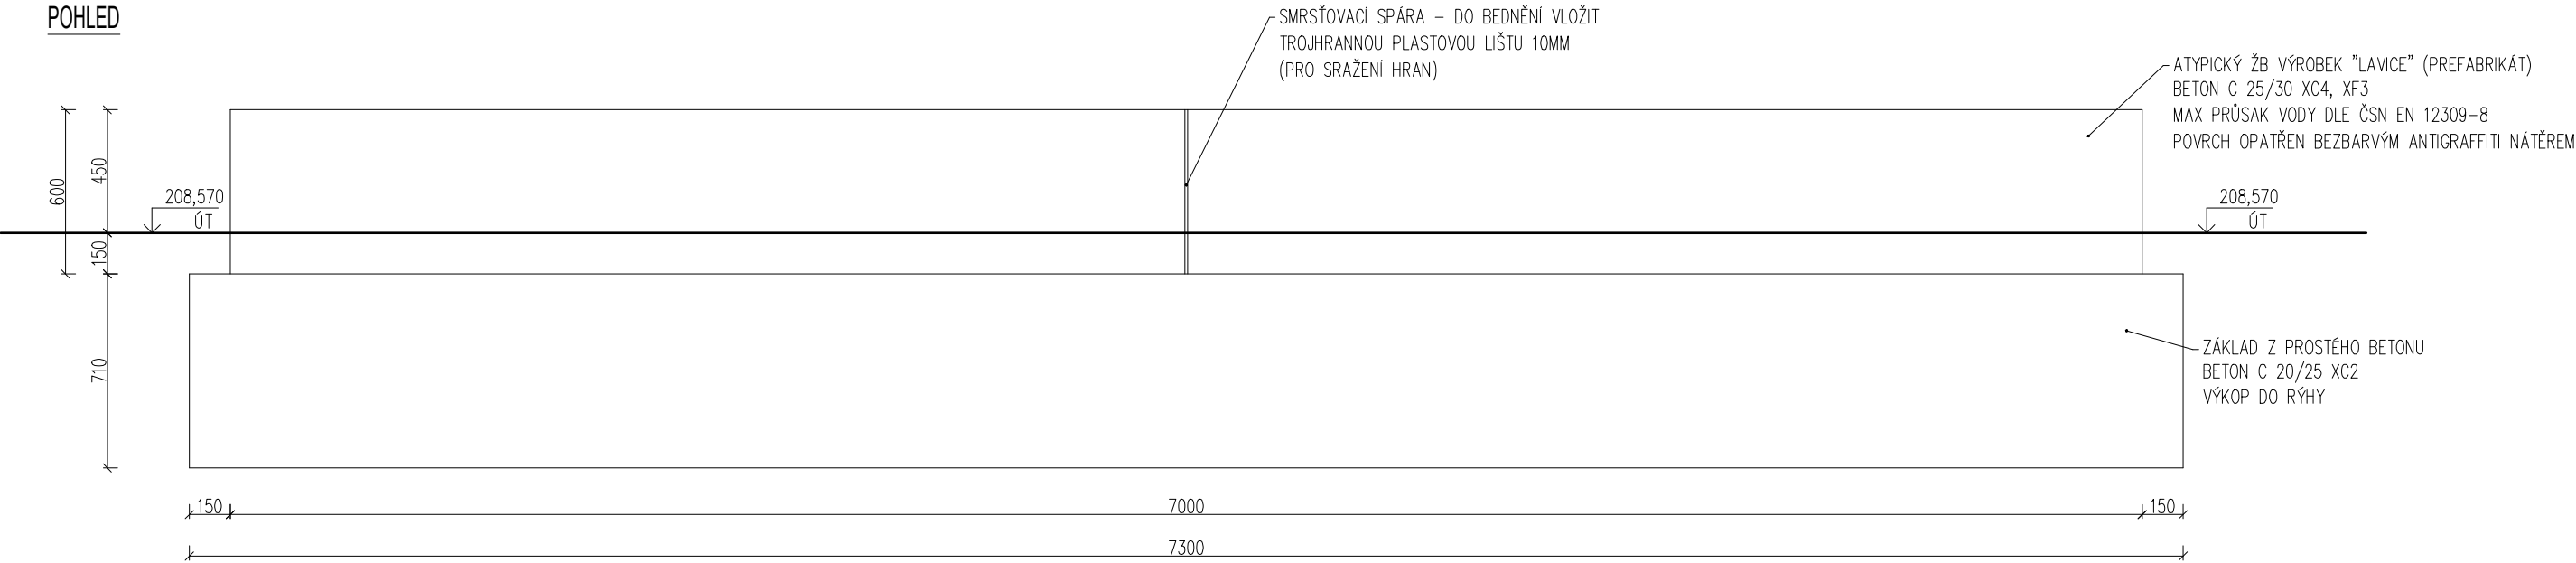


ŘEZ A-A

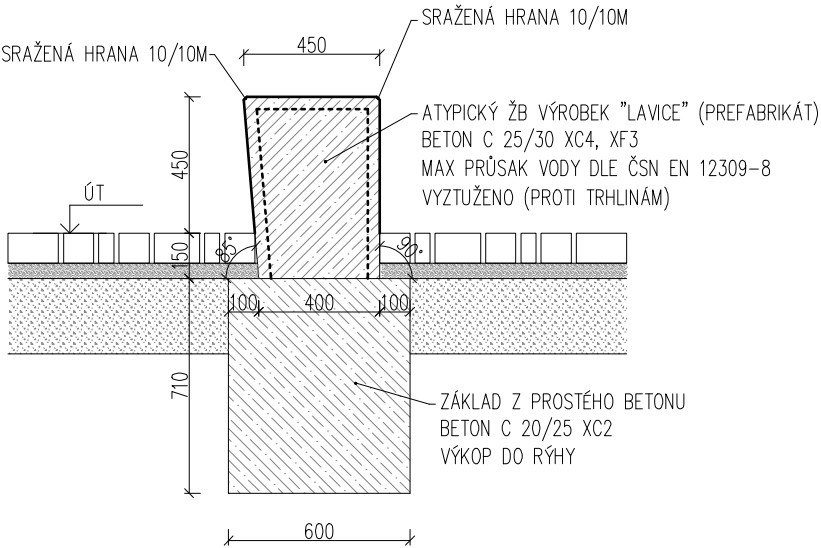

VÝZTUŽ

Kaři síť  $\varnothing 5/\varnothing 5$  – oka 100/100, KRYTÍ 40mm  
R.Š. – 1500mm, délka 1,8 m – celkem 4 kusy  
přesah 20cm

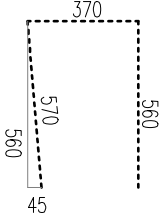

Rozměr sítí – 2x3m, použité 2ks  
HMOTNOST – 18,48 kg/ks .2 = 37 kg

POZNÁMKY:

V MÍSTĚ KŘÍŽENÍ S KOŘENY STROMŮ BUDE PROVEDEN PROSTUP ZÁKLADEM POTŘEBNÉ ŠÍŘKY  
A ZALOŽENÍ BUDE PO DOHODĚ SE STATIKEM UPRAVENO (NAPŘ. MOŽNOST ŘEŠENÍ JE NAHRADIT  
BETONOVÝ ZÁKLAD V MÍSTĚ S KOŘENY HUTNĚNÝM ŠTĚRKEM), PROSTUPY BUDOU ŘEŠENY NA MÍSTĚ  
PO ZJIŠTĚNÍ SKUTEČNÉ POLOHY! VYBRANÝM DODAVATELEM BUDE ZPRACOVÁNA DÍLENSKÁ DOKUMENTACE,  
KTERÁ BUDE SCHVÁLENA ARCHITEKTEM!

SO 801 TERÉNNÍ A VEGETAČNÍ ÚPRAVY  
SO 901 MOBILIÁŘ A HERNÍ PRVKY

ZODPOVĚDNÝ PROJEKTANT: AUTORKY PROJEKTU: VYPRACOVAL:			Eva Wagnerová  Tomešova 1, 602 00, Brno tel/ fax 543 215 577, ewa@volny.cz		
Eva Wagnerová Ing. arch. Zdeňka Vydrová, Ing. Eva Wagnerová Ing. Dagmar Gálová					
LOKALITA: Brno-Husovice, park Marie Restituty					
OBJEDNATEL: ÚMČ Brno - sever, Bratislavská 70, 601 47 Brno					
Revitalizace parku Marie Restituty II. etapa - část B			DATUM	10/2025	PARÉ:
			ZAK.ČÍSLO		
			STUPEŇ	DVZ/DPS	
BETONOVÁ LAVICE L4a			FORMÁT: 2x A4	MĚŘÍTKO: 1:25	PŘÍL.Č.: 05.1