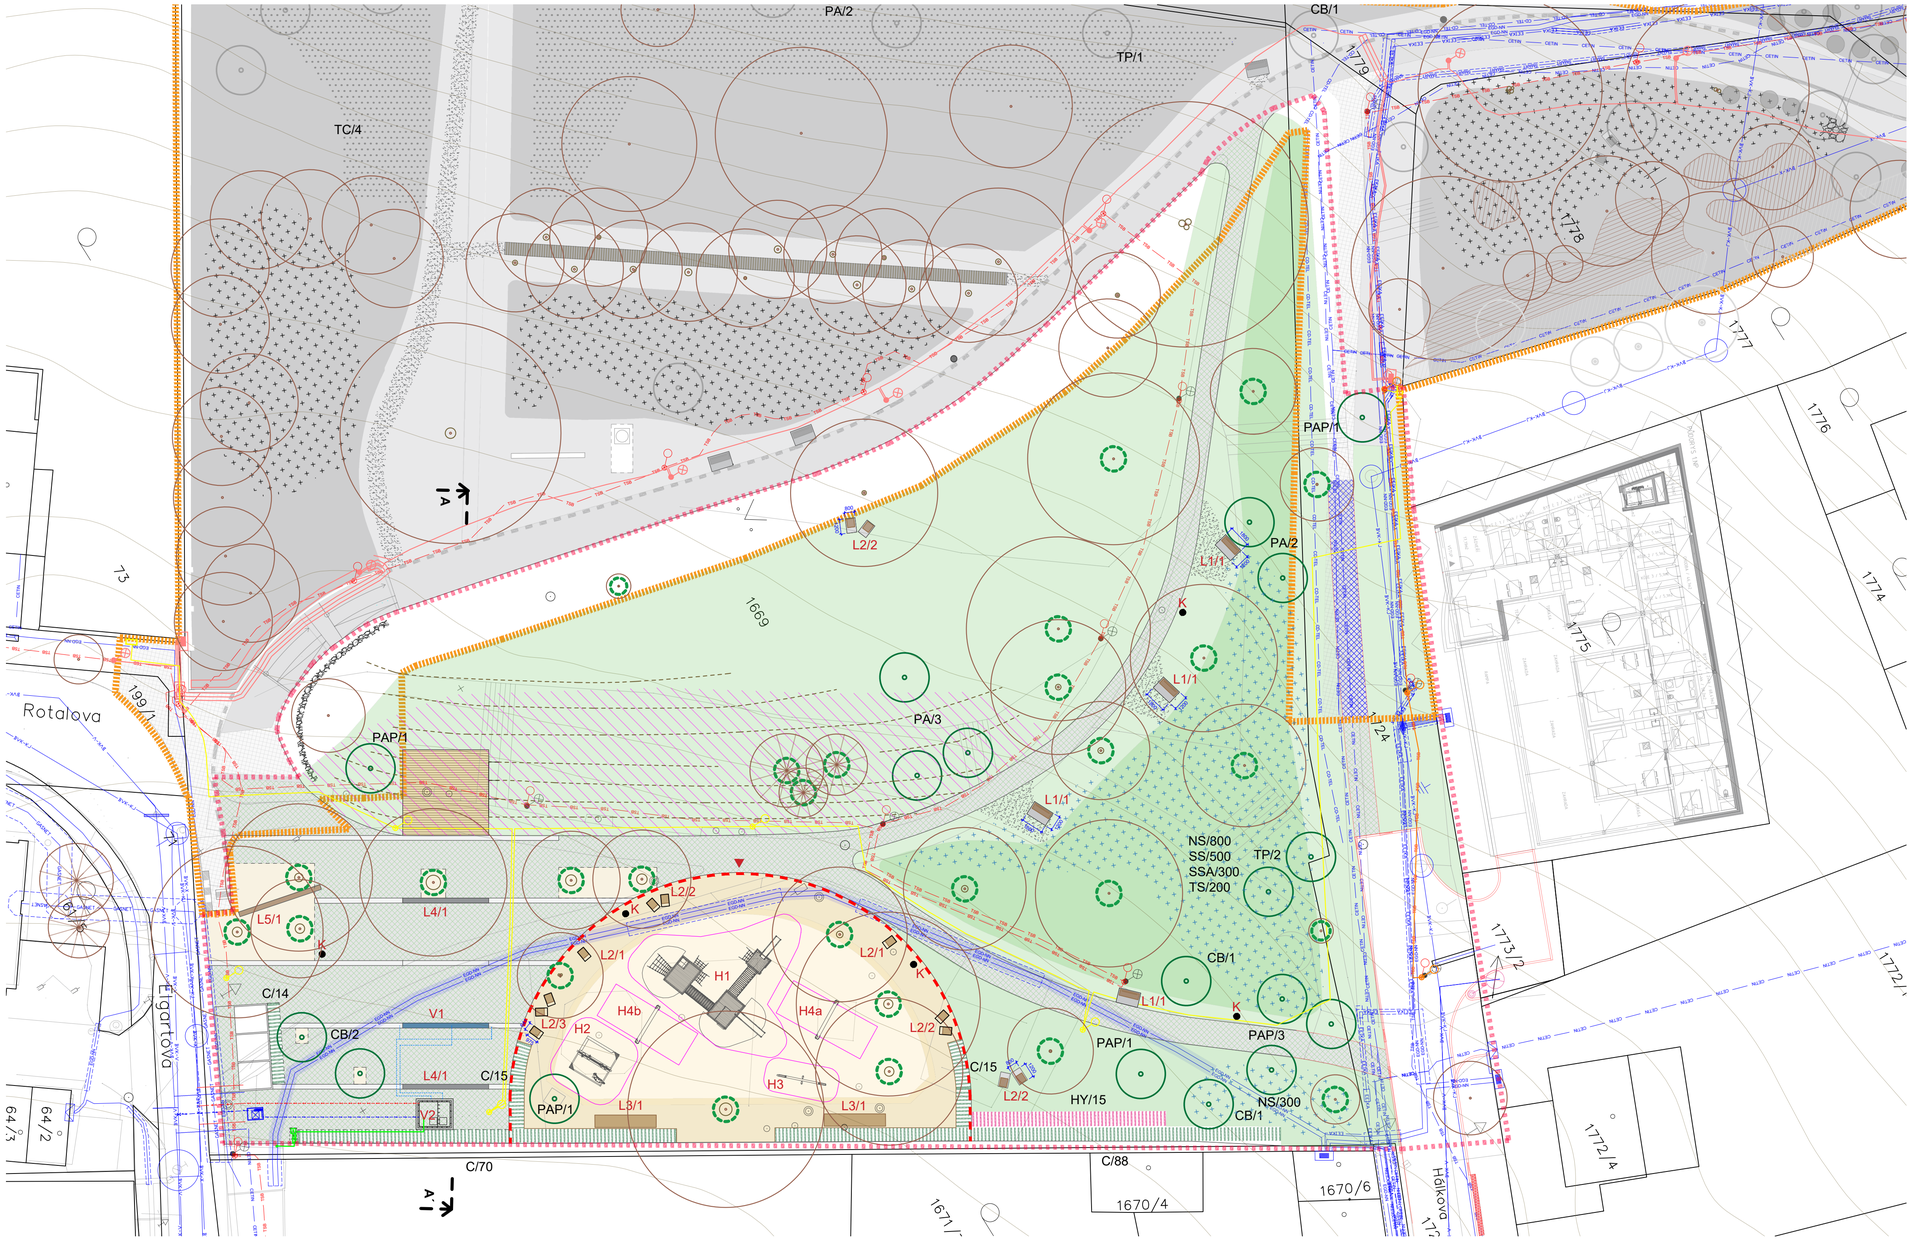

LEGENDA:

SOUČASNÝ STAV:

- HRANICE ŘEŠENÉHO ÚZEMÍ - 2. ETAPA ČÁST B
- HRANICE ŘEŠENÉHO ÚZEMÍ - 2. ETAPA ČÁST A - *ZREALIZOVÁNO*
- 3667 K.Ú. HRANICE A ČÍSLA PARCEL
- VRSTEVNICE
- STÁVAJÍCÍ SOLITÉRNÍ DŘEVINA PONECHANÁ LISTNATÁ / JEHLIČNATÁ
- STÁVAJÍCÍ POROSTY DŘEVIN - PONECHANÉ

NÁVRH - STAVEBNÍ ÚPRAVY A PRVKY:

- MLATOVÁ PLOCHA - HERNÍ PLOCHA - hloubka konstrukce bude uzpůsobena kořenům stávajících stromů
- PLOCHA S OBLÁZKY - HERNÍ PLOCHA - hloubka konstrukce bude uzpůsobena kořenům stávajících stromů a nutným dopadovým plochám herních prvků
- PLOCHA Z ŽULOVÝCH ODSEKŮ
- PLOCHA ŽULOVÝCH ODSEKŮ K PŘESKLÁDÁNÍ - NOVÁ POLOHA
- DŘEVĚNÉ POBYTOVÉ PLATO
- VODNÍ PRVEK - V1
- BETONOVÁ LAVICE - L4
- BETONOVÝ PÁSEK (zapuštěný v zemi)
- PLOCHA TERÉNNÍ ÚPRAVY (viz SO 801)
- ŠTĚRKOVÁ PLOCHA (v okolí kmenů stávajících dřevin, lemováno pásovinou)
- 208.400 UPRAVENÝ TERÉN

NÁVRH - VEGETAČNÍ ÚPRAVY A MOBILIÁŘ:

- NAVRŽENÝ STROM LISTNATÝ
- NAVRŽENÁ LINIE KEŘŮ / KEŘOVÝCH TRVALEK
- NAVRŽENÁ PLOCHA NÍZKÉHO TRÁVNÍKU
- NAVRŽENÁ PLOCHA LUČNÍHO TRÁVNÍKU
- NAVRŽENÁ PLOCHA ŠTĚRKOVÉHO TRÁVNÍKU
- NAVRŽENÉ CIBULOVINY V TRÁVNÍKU (trávník sečený až po založení cibulovin)
- MOBILIÁŘ S BETONOVOU PLOŠKOU / ROŠTEM LAVICE / KŘESLO - L1/L2
- DLOUHÁ LAVICE - L3
- TRÁMOVÁ LAVICE - L5
- ODPADKOVÝ KOŠ
- HRANICE DOPADOVÝCH PLOCH HERNÍCH PRVKŮ
- STÁVAJÍCÍ SOLITÉRNÍ DŘEVINA K ÚPRAVĚ ŘEZEM

SEZNAM NAVRŽENÝCH ROSTLIN:

STROMY:

CB	*Carpinus betulus* /ok 16-18 cm/	4 ks
PA	*Prunus avium* /ok 14-16 cm/	5 ks
PAP	*Prunus avium* 'Plena' /ok 14-16 cm/	7 ks
TP	*Tilia platyphyllos* /ok 14-16 cm/	2 ks
Celkem		**18 ks**

KEŘE:

C	*Carpinus betulus* /výška 200-225 cm/	188 ks
HY	*Hydrangea paniculata* 'Limelight' /výška 40-60 cm/	15 ks
Celkem		**203 ks**

CIBULOVINY

NS	*Narcissus* 'Snowboard'	1100 ks
SS	*Scilla siberica*	500 ks
SSA	*Scilla siberica* 'Alba'	300 ks
TS	*Tulipa sylvestris*	200 ks
Celkem		**2100 ks**

LEGENDA STÁVAJÍCÍCH SÍTÍ:

- BVK,KJ — Brněnské vodárny a kanalizace, a.s. - kanalizace jednotná
- BVK-V — Brněnské vodárny a kanalizace, a.s. - vodovod
- BVK-KD — Brněnské vodárny a kanalizace, a.s. - kanalizace dešťová
- BVK-X — Brněnské vodárny a kanalizace, a.s. - zrušené vedení / neprovozované vedení
- CETIN — CETIN a.s. - vnitřní STP
- EGD-NN — EG.D, a.s. - podzemní vedení NN
- EGD-VN — EG.D, a.s. - podzemní vedení VN
- EGD-X — EG.D, a.s. - zrušené podzemní vedení NN
- EEKA — EEIKA_ vedení NN
- GASNET — GasNet, s.r.o. v zast. GasNet Služby, s.r.o. - plynovod NTL, STL
- TSB — Technické sítě Brno, akciová společnost - RUŠENO - silové kabely, lampy
- DIAL — Dial Telecom, a.s. / Vodafone Czech Republic a.s. - OPTIC
- VODAF — Vodafone Czech Republic a.s. - VVKS
- CD-TEL — ČD - Telematika a.s. - optické a sdělovací kabely
- T-MOBILE — T-Mobile Czech Republic a.s.
- SMART — SMART Comp. a.s. - stávající
- BKOM — Brněnské komunikace a.s.

LEGENDA NOVĚ NAVRŽENÝCH SÍTÍ:

- VODOVODNÍ PŘÍPOJKA VODP HDPE 32x3 (DN 25) S VODOMĚRNOU ŠACHTOU
- VODOVOD ZTI VODP HDPE 32x3
- PŘÍPOJKA SPLAŠKOVÉ KANALIZACE SKANP KAM DN 150
- SPLAŠKOVÁ KANALIZACE ZTI SKANP KAM DN 150
- ROZVODY VODY K VODNÍMU PRVKU
- PŘÍPOJKA NN, PŘÍPOJKOVÁ SKŘÍŇ A ROZVADĚČE - VČETNĚ KRYCÍ SKŘÍNĚ Z TAHOKOVU
- KABEL VO - REALIZOVANÝ- II. ETAPA - ČÁST A
- SVĚTELNÝ BOD - REALIZOVANÝ - II. ETAPA - ČÁST A
- KABEL VO - PONECHANÉ - DUR/DSP (2023)
- SVĚTELNÝ BOD - PONECHANÉ - DUR/DSP (2023)
- VEDENÍ KABELU VO - DUR/DSP (2023)
- SVĚTELNÝ BOD VO - DUR/DSP (2023)
- CHRÁNIČKA STÁVAJÍCÍHO KABELOVÉHO VEDENÍ

SEZNAM NAVRŽENÝCH PRVKŮ:

L1	LAVICE S OPĚRADLEM A PODRUČKAMI
L2a	KŘESLO S OPĚRADLEM A PODRUČKAMI - v betonové plošce
L2b	KŘESLO S OPĚRADLEM A PODRUČKAMI - na ocelovém roštu
L3	DLOUHÁ LAVICE
L4	BETONOVÁ LAVICE
L5	DŘEVĚNÝ HRANOL
K	ODPADKOVÝ KOŠ
V1	VODNÍ PRVEK
V2	ŠACHTA PRO VODNÍ PRVEK
H1	SESTAVA TŘI KOSTKY
H2	PÍSKOVIŠTĚ S PÍSKOHRÁTKY
H3	KYVADLOVÁ HOUPAČKA
H4a	RÁMOVÁ HOUPAČKA - pro větší děti
H4b	RÁMOVÁ HOUPAČKA - pro menší děti

SO 801 TERÉNNÍ A VEGETAČNÍ ÚPRAVY
SO 901 MOBILIÁŘ A HERNÍ PRVKY

ZODPOVĚDNÝ PROJEKTANT: Eva Wagnerová	AUTORKY PROJEKTU: Ing. arch. Zdeňka Vydrová, Ing. Eva Wagnerová	VYPRACOVAL: Ing. Tereza Bezděková
LOKALITA: Brno-Husovice, park Marie Restituty		
OBJEDNATEL: ÚMČ Brno - sever, Bratislavská 70, 601 47 Brno		

Eva Wagnerová
Tomešova 1, 602 00, Brno
tel/ fax 543 215 577, ewa@volny.cz

Revitalizace parku Marie Restituty II. etapa - část B

SITUACE - ÚPRAVA VEGETACE A MOBILIÁŘ

DATUM	10/2025	PARÉ:
ZAK.ČÍSLO		
STUPEŇ	DVZ/DPS	
FORMÁT: 8A4	MĚŘÍTKO: 1:250	PŘÍL.Č.: 02