


PŮDORYS 2.NP - NOVÝ STAV

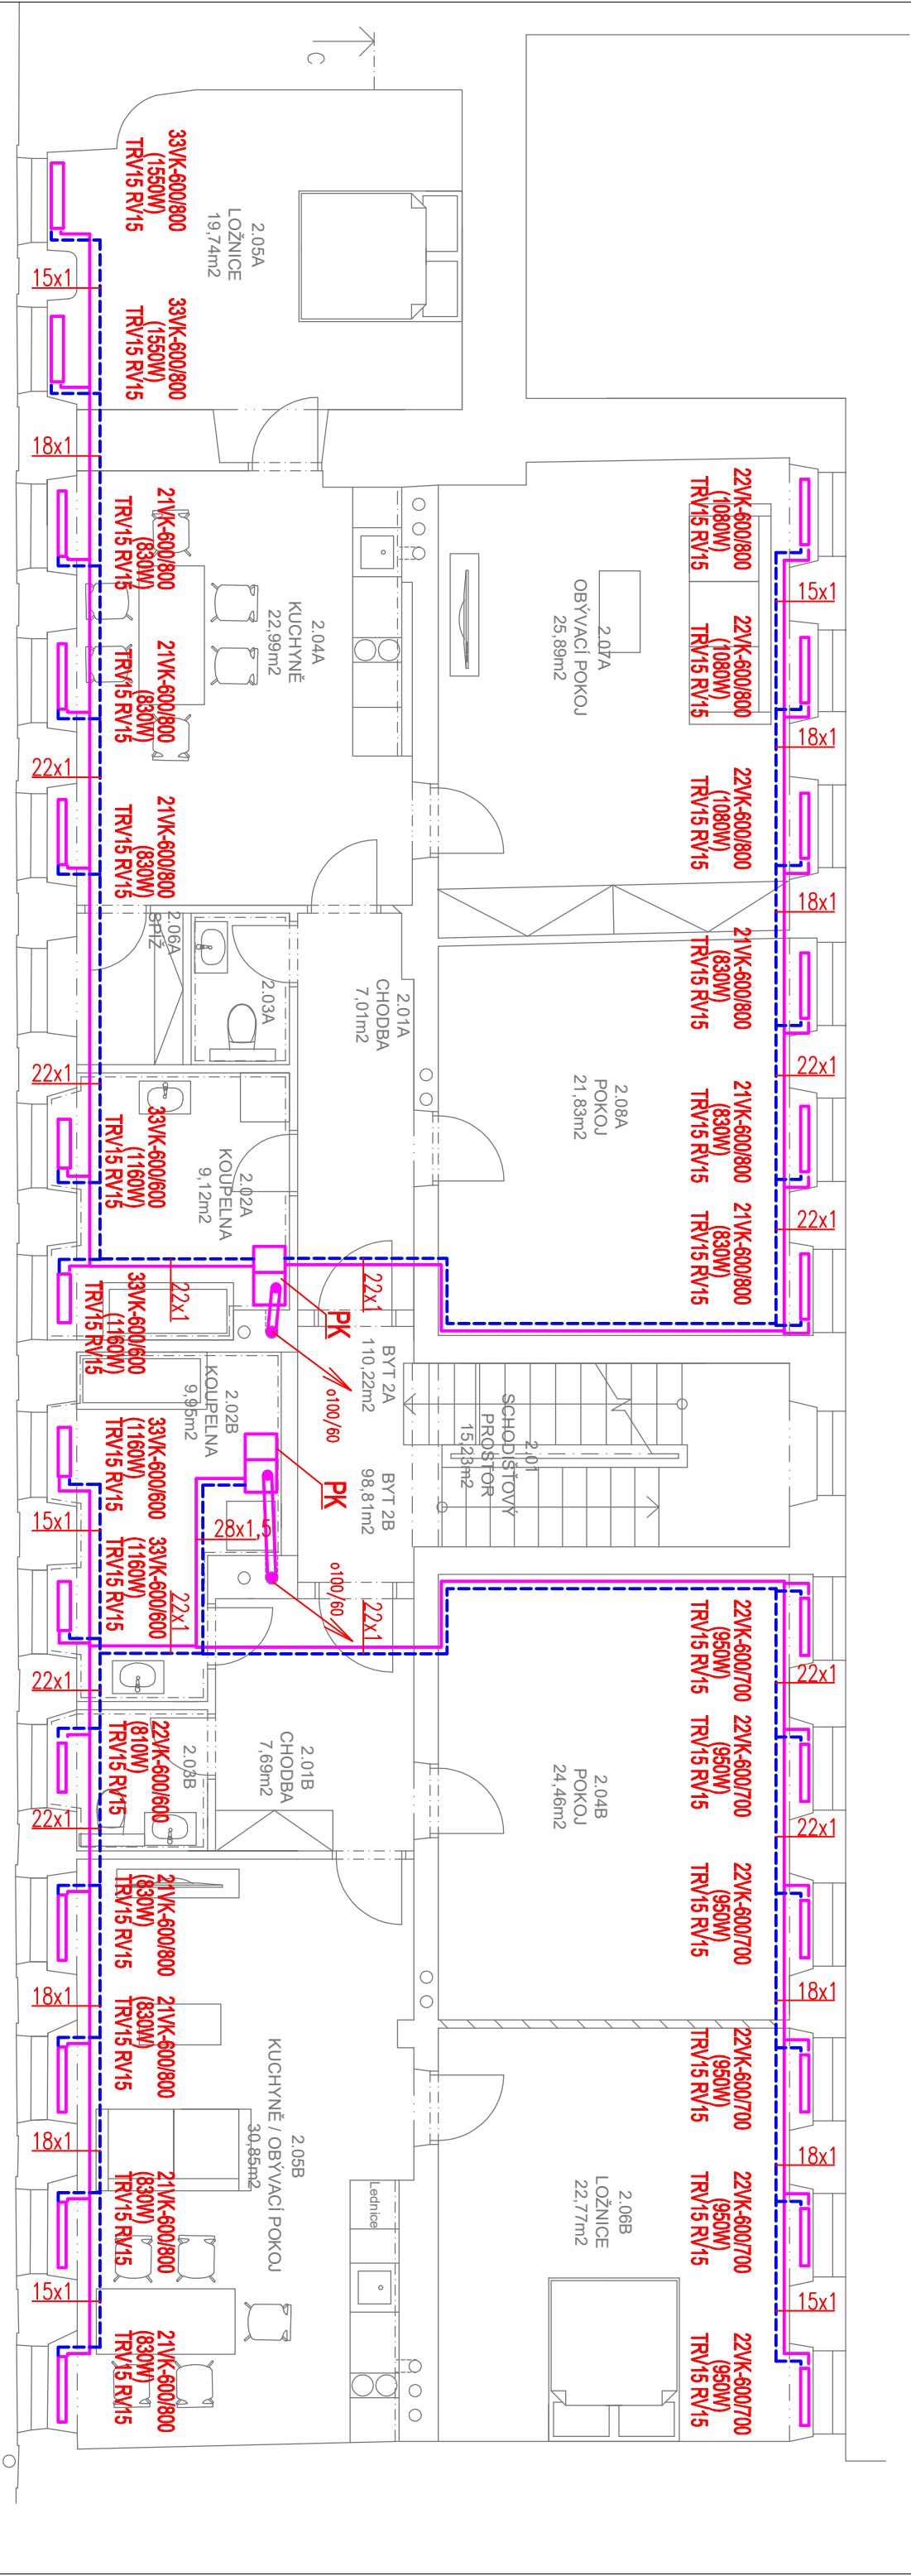

ČÍSLO MÍSTN	ÚČEL MÍSTNOSTI	PLOCHA m ²
SPOLEČNÉ PROSTORY (15,79m ²)		
2.01	SCHODIŠTĚ, PROSTOR	15,23
BYT 2A (110,22m ²)		
2.01A	CHODBA	7,01
2.02A	KOUPELNA	9,12
2.03A	TOALETA	2,23
2.04A	KUCHYNĚ	22,99
2.05A	LOŽNICE	19,74
2.06A	SPÍŽ	2,84
2.07A	OBÝVACÍ POKOJ	25,89
2.08A	POKOJ	21,83
BYT 2B (97,14m ²)		
2.01B	CHODBA	7,69
2.02B	KOUPELNA	9,95
2.03B	TOALETA	3,19
2.04B	POKOJ	24,46
2.05B	OBÝVACÍ P./KUCHYNĚ, K.	30,85
2.06B	LOŽNICE	22,77

ZPRACOVATEL PROJEKTOVÉ DOKUMENTACE: život památkám o.p.s. Široká 376, kancelář: Za Hospodou 406 588 32 Brnice IČ: 020 44 200, DIČ: CZ02044200 www.zivotpamatkam.cz		AUTORIZAČNÍ RAZÍTKO, PODPIS:	
AUTOR NÁVRHU: Ing. Tomáš Čohna tomas.cohna@zivotpamatkam.cz			
VYPRACOVAL: Ing. Kateřina Krechlerová k.krechlerova@volny.cz			
ZODPOVĚDNÝ PROJEKTANT: Ing. Kateřina Krechlerová k.krechlerova@volny.cz ČKAIT – 1003426		DATUM: 07/2019	
INVESTOR: Město Náměšť nad Oslovou Masarykovo náměstí 104, 675 71 Náměšť nad Oslovou		STUPEŇ PD: DSP+DPS	
AKCE (STAVBA): REKONSTRUKCE BYTOVÉHO DOMU č.p. 17 – II. ETAPA p.č. st. 165/3, k.ú. Náměšť nad Oslovou (701564)		FORMÁT: A3	
OBJEKT D.1.4a TECHNIKA PROSTŘEDÍ STAVEB		ČÍSLO VÝKRESU: D.1.4a_08	PARÉ Č.
VÝKRES PŮDORYS 2.NP – VYTÁPĚNÍ		MĚŘÍTKO: 1:75	