


# VZOROVÝ PŘÍČNÝ ŘEZ M:1:50

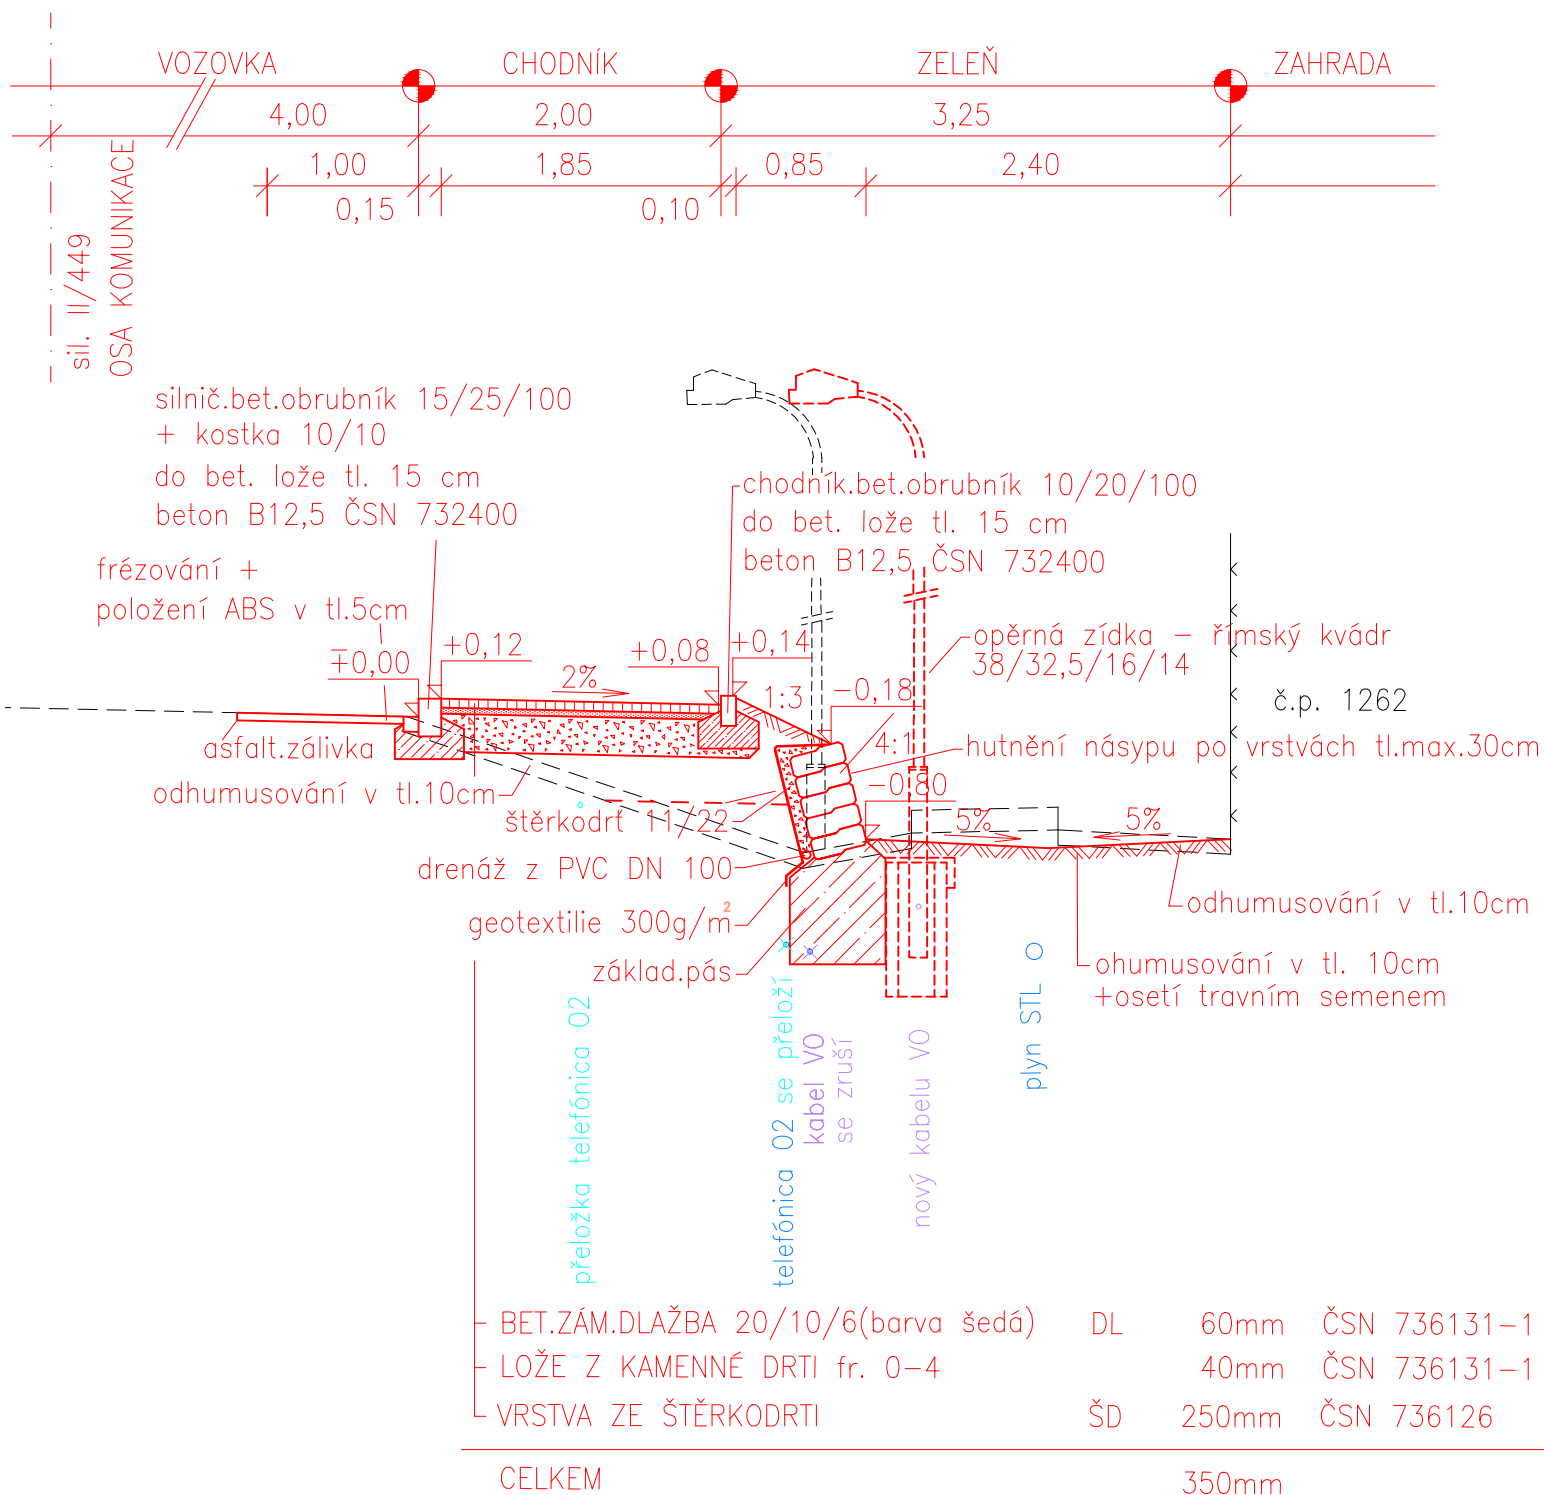

LITOVEL,

CHOŘELICE – AUTOBUSOVÁ ZASTÁVKA

C.3. VZOROVÝ PŘÍČNÝ ŘEZ 1:50