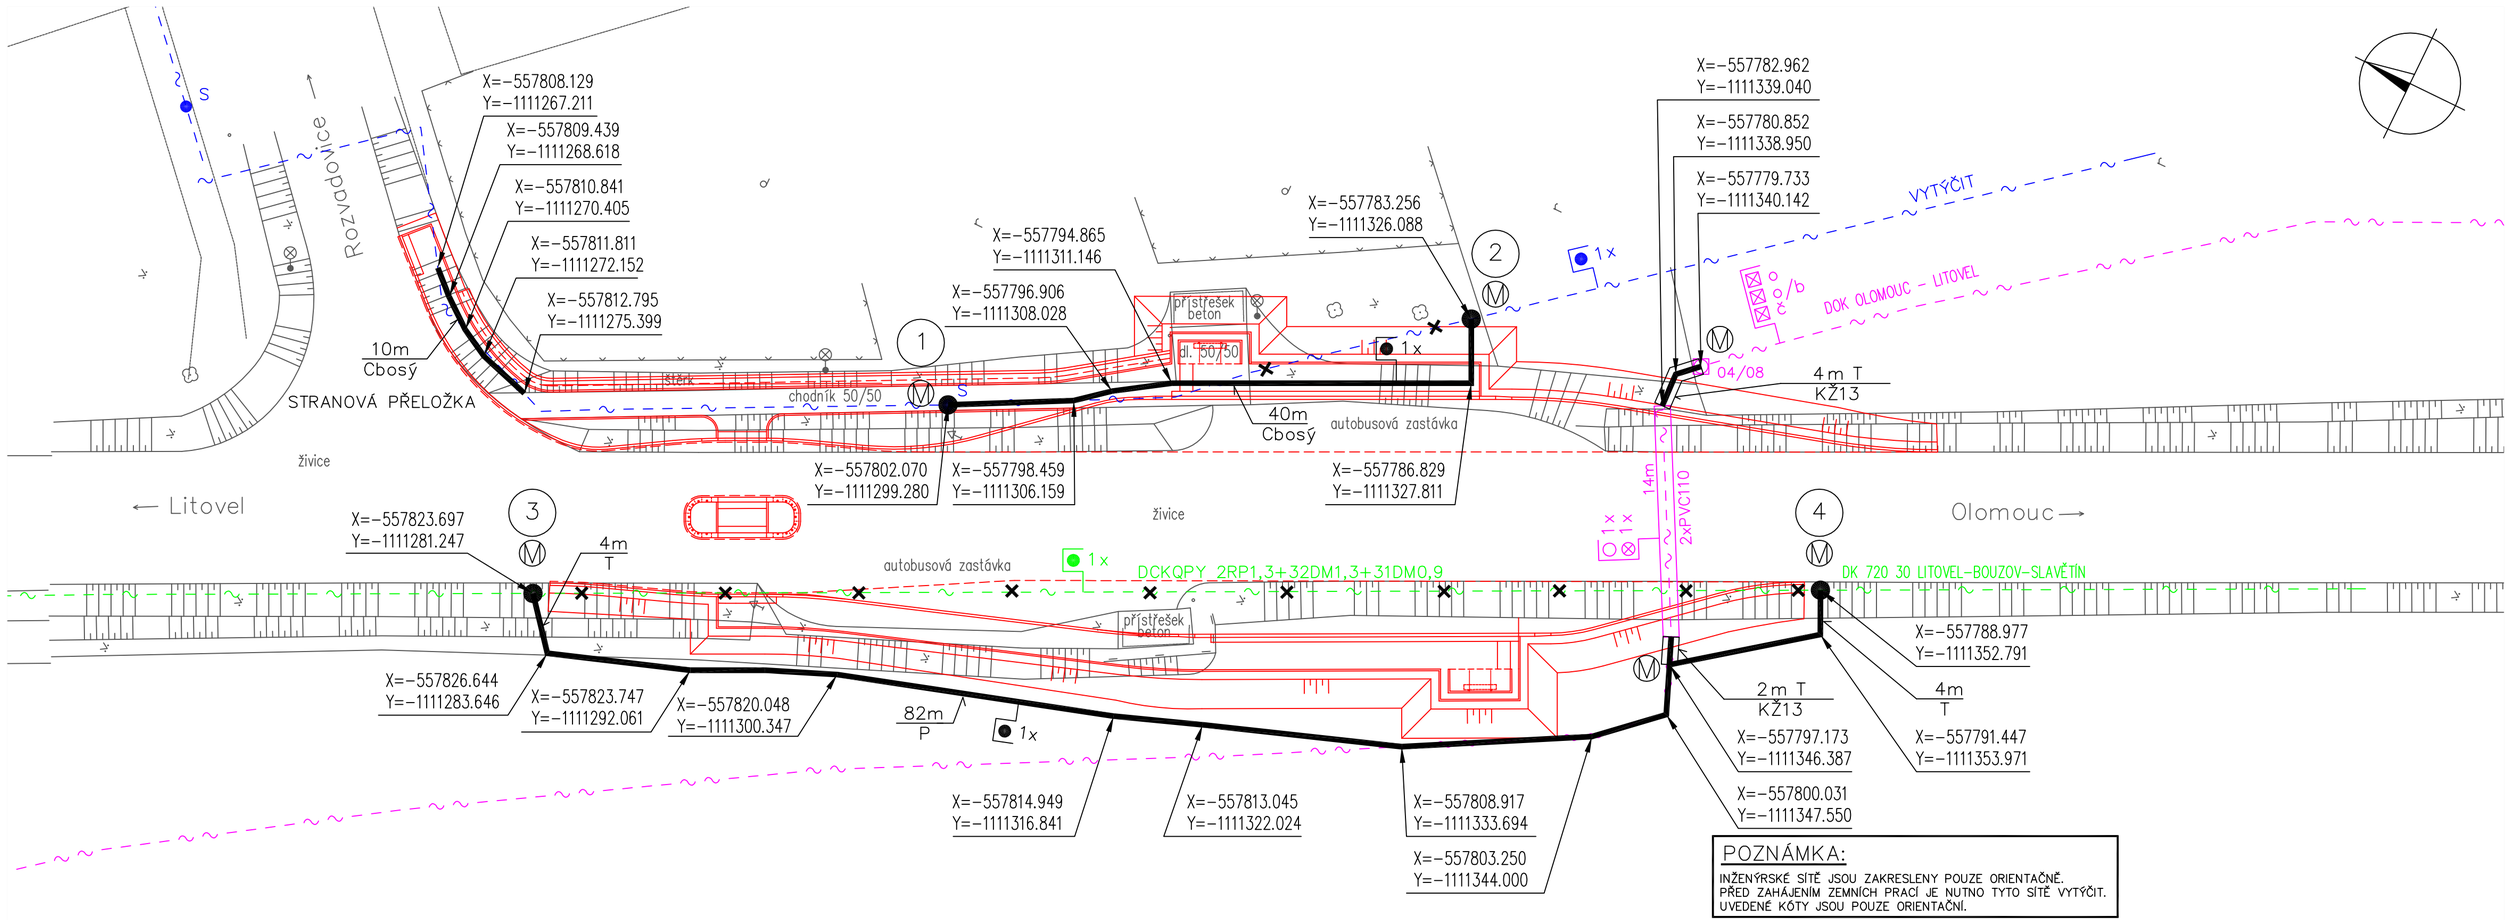

POZNÁMKA:

INŽENÝRSKÉ SÍTĚ JSOU ZAKRESLENY POUZE ORIENTAČNĚ.
PŘED ZAHÁJENÍM ZEMNÍCH PRACÍ JE NUTNO TYTO SÍTĚ VYTÝČIT.
UVEDENÉ KÓTY JSOU POUZE ORIENTAČNÍ.

LEGENDA:

- METALICKÉ KABELY NOVÉ PŘÍSTUPOVÉ SÍTĚ
- METAL. KABELY STARÉ SÍTĚ
- METAL. KABELY NEJSTARŠÍ
- BÝVALÝ METALICKÝ DK
- OPTICKÉ KABELY (DOK) PŘENOSOVÉ SÍTĚ
- PŘEKLÁDANÉ KABELY

- 10m Ks ø110 — TRASA PŘELOŽKY 10m PŘEKOP NEZP.KOMUNIKACE 1x CHRÁNIČKA PEø110mm
- 1x 1x 1x — ŘEZ KYNETOU: 1x HDPE 1x METALICKÝ KABEL 1x PRÁZDNÁ HGR CHRÁNIČKA
- NOVÉ OBJEKTY

KRESLIL	ING. JUREČKA	VED.PROJ.	ING. JUREČKA
VYPRACOVAL	ING. JUREČKA	AUTORIZ.ING.	ING. KAREL
MÍSTO	LITOVEL, ROZVADOVICE	KRAJ	OLOMOUCKÝ
INVESTOR	Město Litovel, nám. Přemysla Otakara 778, 78401 Litovel		
STAVBA	Litovel, Rozvadovice - autobusová zastávka PŘELOŽKA KABELŮ Telefónica O2		
VÝKRES	SITUACE		

multiNET s.r.o.
Farského 43/4, OLOMOUC
www.multinet.cz

FORMÁT	3A4	MĚŘÍTKO	1:250
ÚČEL	DSP	DATUM	09-08
ARCH.Č.	P99-08	Č.VÝK.	1