

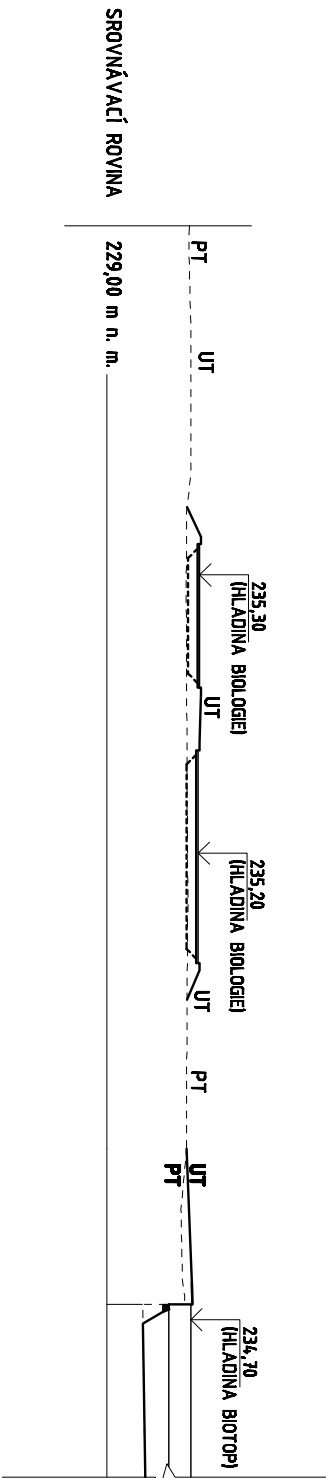



ŘEZ A-A, M1:500

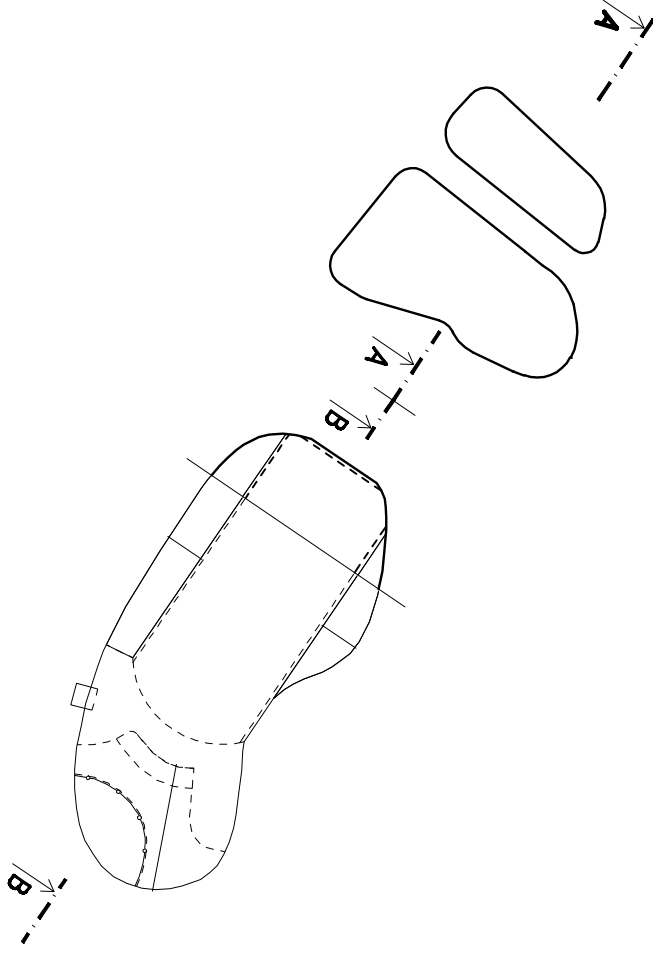

ŘEZ A-A, M1:500, M1:50

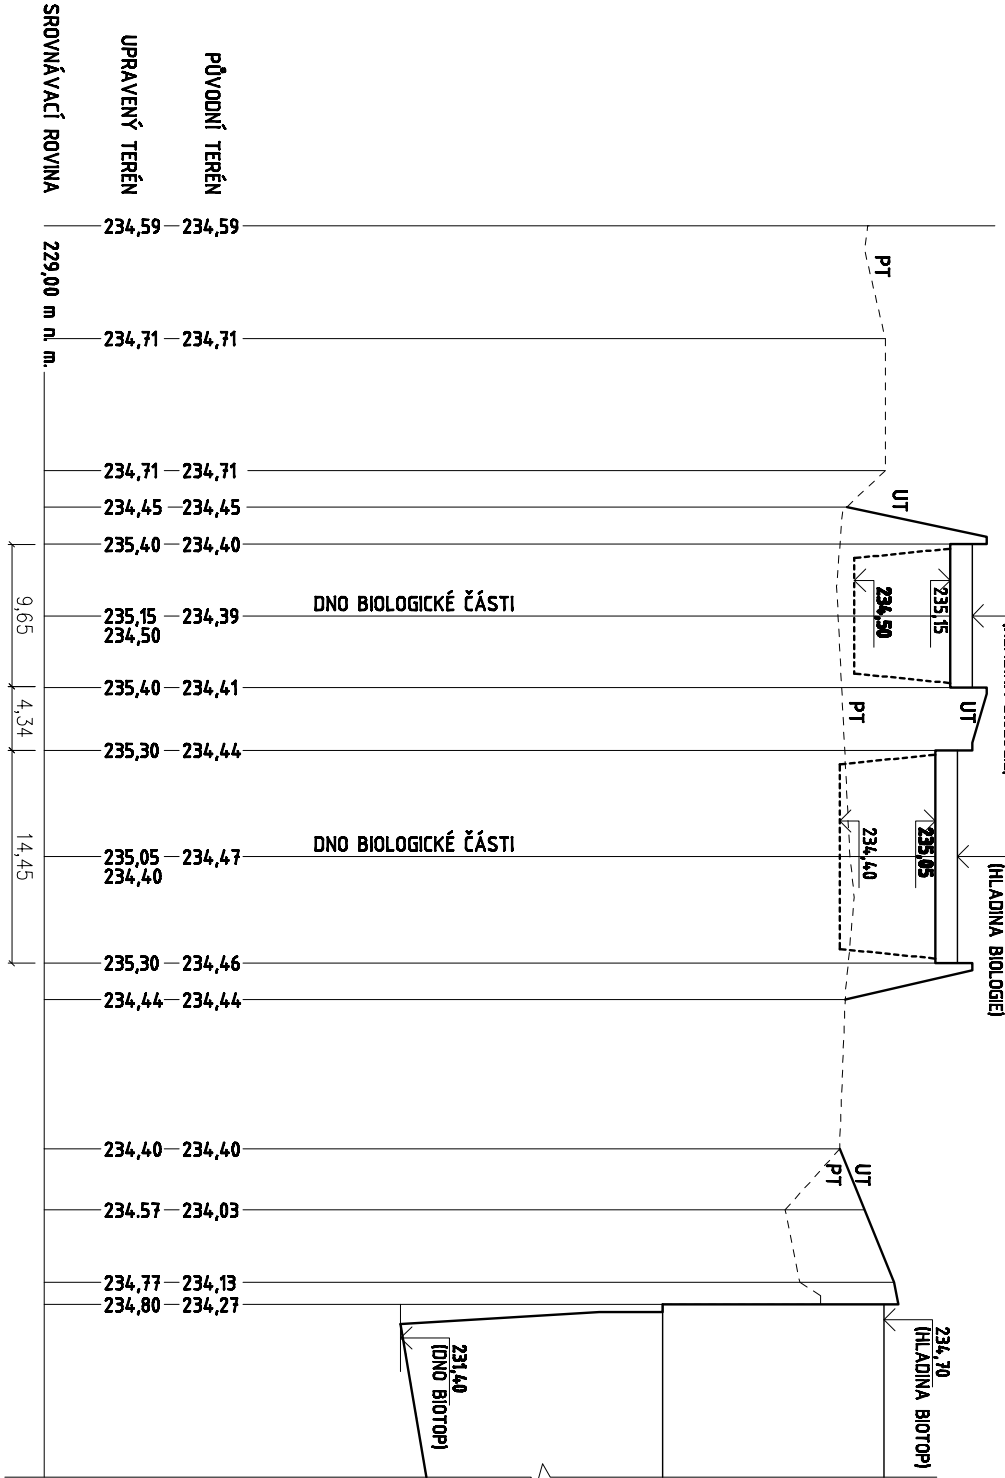

0,000=234,70 m n. m. (BpV) HLADINA KOUPAČIHO BIOTOPU

generální projektant: <b>BAPO s.r.o., Sušilovo náměstí 423/47, 683 01 Rousínov</b>		 Sušilovo náměstí 423/47, 683 01 Rousínov mobil: +420 604 279 026, email: baapo@baapo.cz	
zodpovědný projektant: <b>Ing. Milan BARTÁK</b>		výpracovník: <b>Ing. Kateřina ČTYRTNÍČKOVÁ</b>	
kraj: <b>Olomoucký</b>	obec: <b>Litovel</b>		
investor: <b>Město Litovel, nám. Přemysla Otakara 778, 784 01 Litovel</b>			
obce – názvy, místo: <b>Město Litovel, nám. Přemysla Otakara 778, 784 01 Litovel</b>			
<b>REVITALIZACE MĚSTSKÉHO KOUPALIŠTĚ LITOVEL – PŘÍRODNÍ KOUPAČÍ BIOTOP</b>			
část projektu: <b>F.1.1 Architektonické a stavebně technické řešení</b>		stůpeň: <b>D2S</b>	
výkres: <b>Řez biologickou částí</b>		měřítko: <b>1 : 500</b>	číslo výkresu: <b>03</b>
		zakázkové číslo: <b>10/2011</b>	