

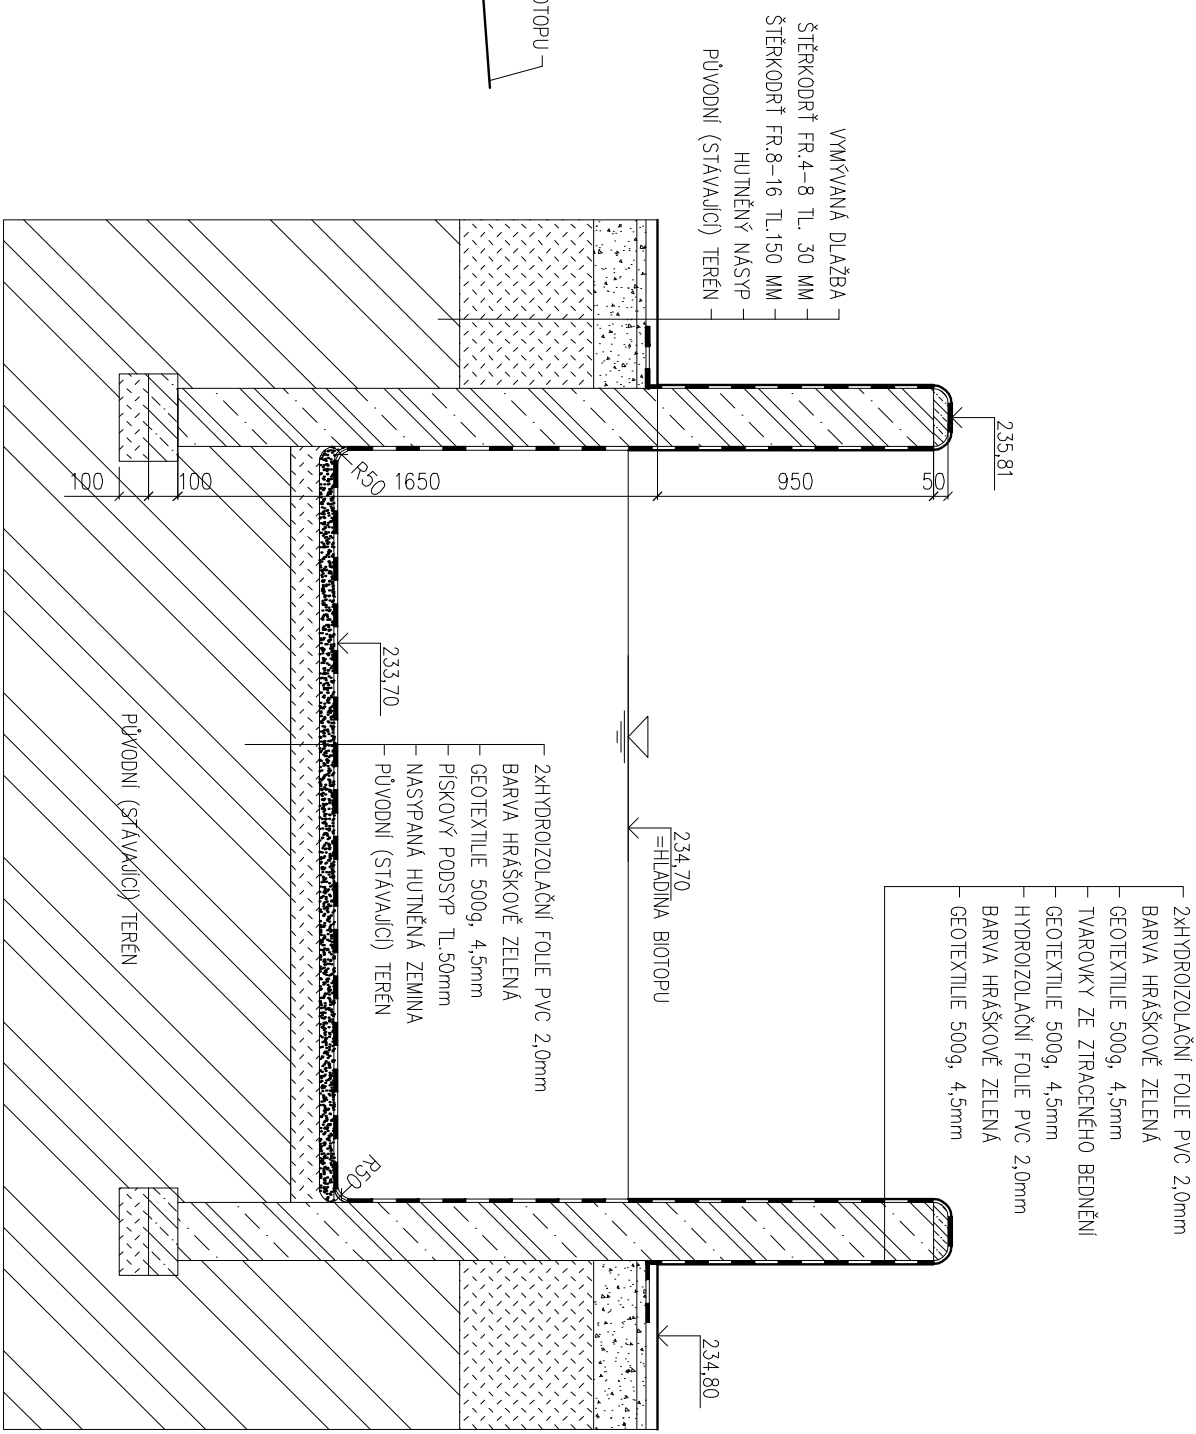


# HOUPACÍ BAZÉN


# PUĎORYS HOUPACÍHO BAZÉNU

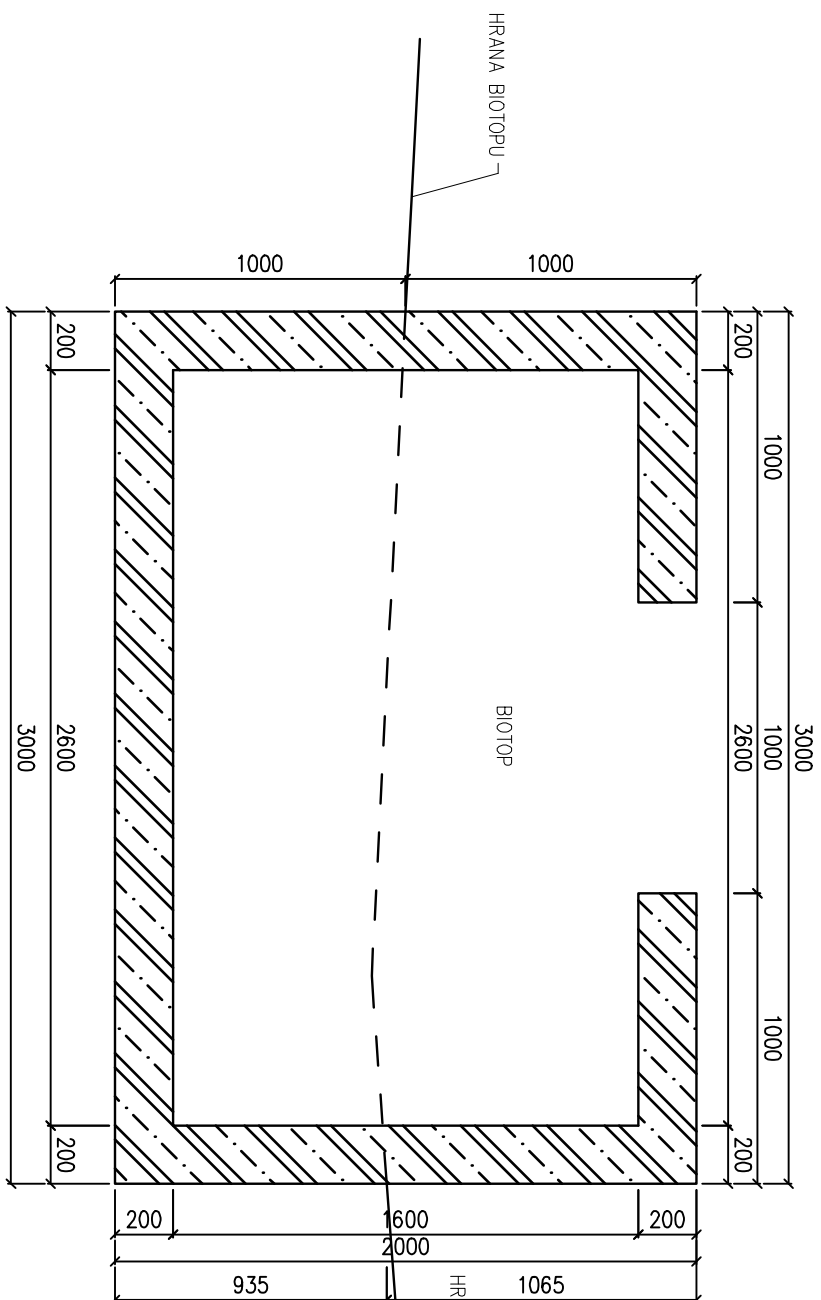

## LEGENDA, POZNÁMKY:

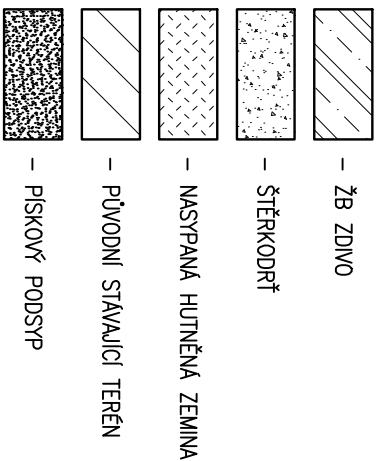

0,00 = 234,70 m n. m. (Bpv) - VODNÍ HLADINA BIOTOPU

generální projektant: <b>BAPO s.r.o., Sušilova nám. 423/47, 683 01 Rousínov</b>		 <b>Smlouva</b> nám. 423/47, 683 01 Rousínov, mobil: +420 604 279 025 email: berka.projekt@seznam.cz
zadávající projektant: <b>Ing. Milan BARTÁK</b>		
číslo:	vypisovatel: <b>Ing. Kateřina Čtyrtníčková</b>	
kraj:	obec: <b>Litovel</b>	
<b>Olomoucký</b>		
investor: <b>Město Litovel, nám. Přemysla Otakara 77/8, 784 01 Litovel</b>		datum: <b>02/2012</b>
dřevo – nosný, místost: <b>REVITALIZACE MĚSTSKÉHO KOUPALIŠTĚ LITOVEL – PŘÍRODNÍ KOUPAČÍ BIOTOP</b>		formát: <b>2 x A4</b>
část projektu: <b>F.1.1 Architektonické a stavebně technické řešení</b>		stůpka: <b>D2S</b>
výkres:	<b>HOUPACÍ BAZÉN – PŮDORYS, ŘEZ – PS 03</b>	měřítko: <b>1 : 25</b>
		zadávkové číslo: <b>10/2011</b>
		číslo výkresu: <b>13</b>