
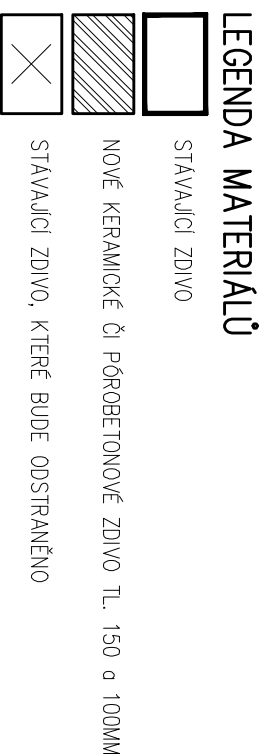
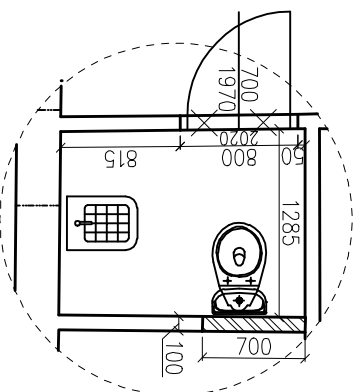
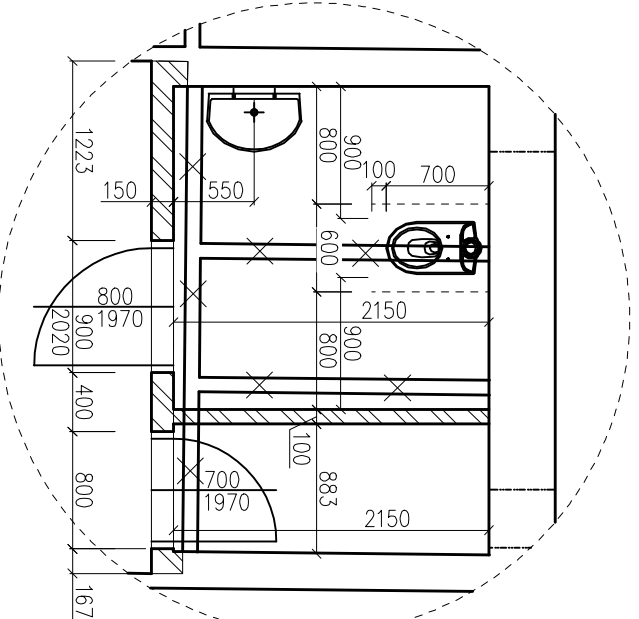
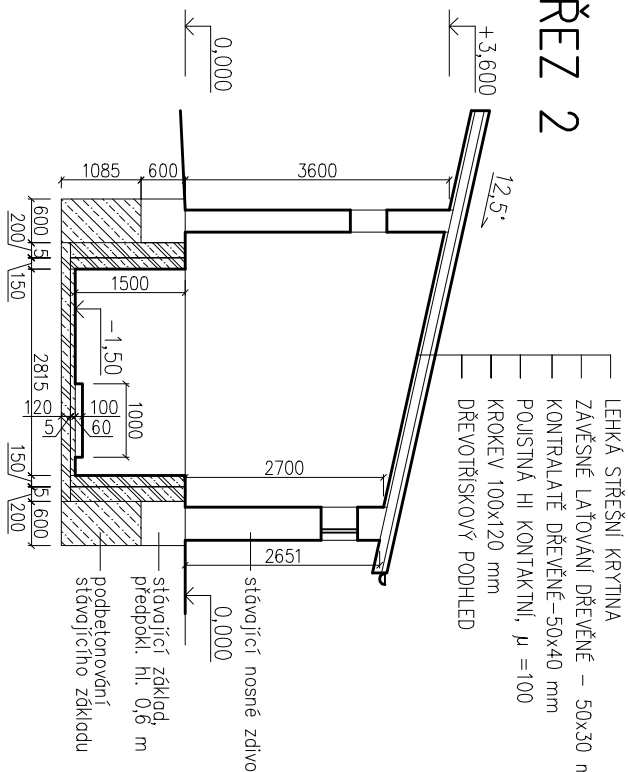
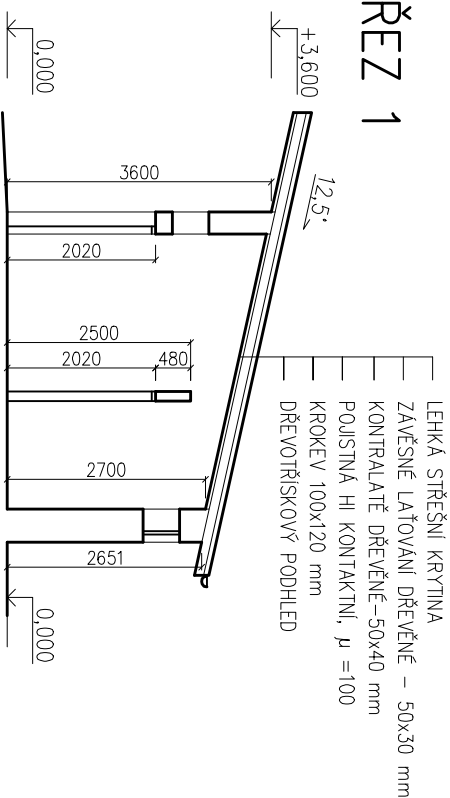



PUDORYS 1.NP

32782

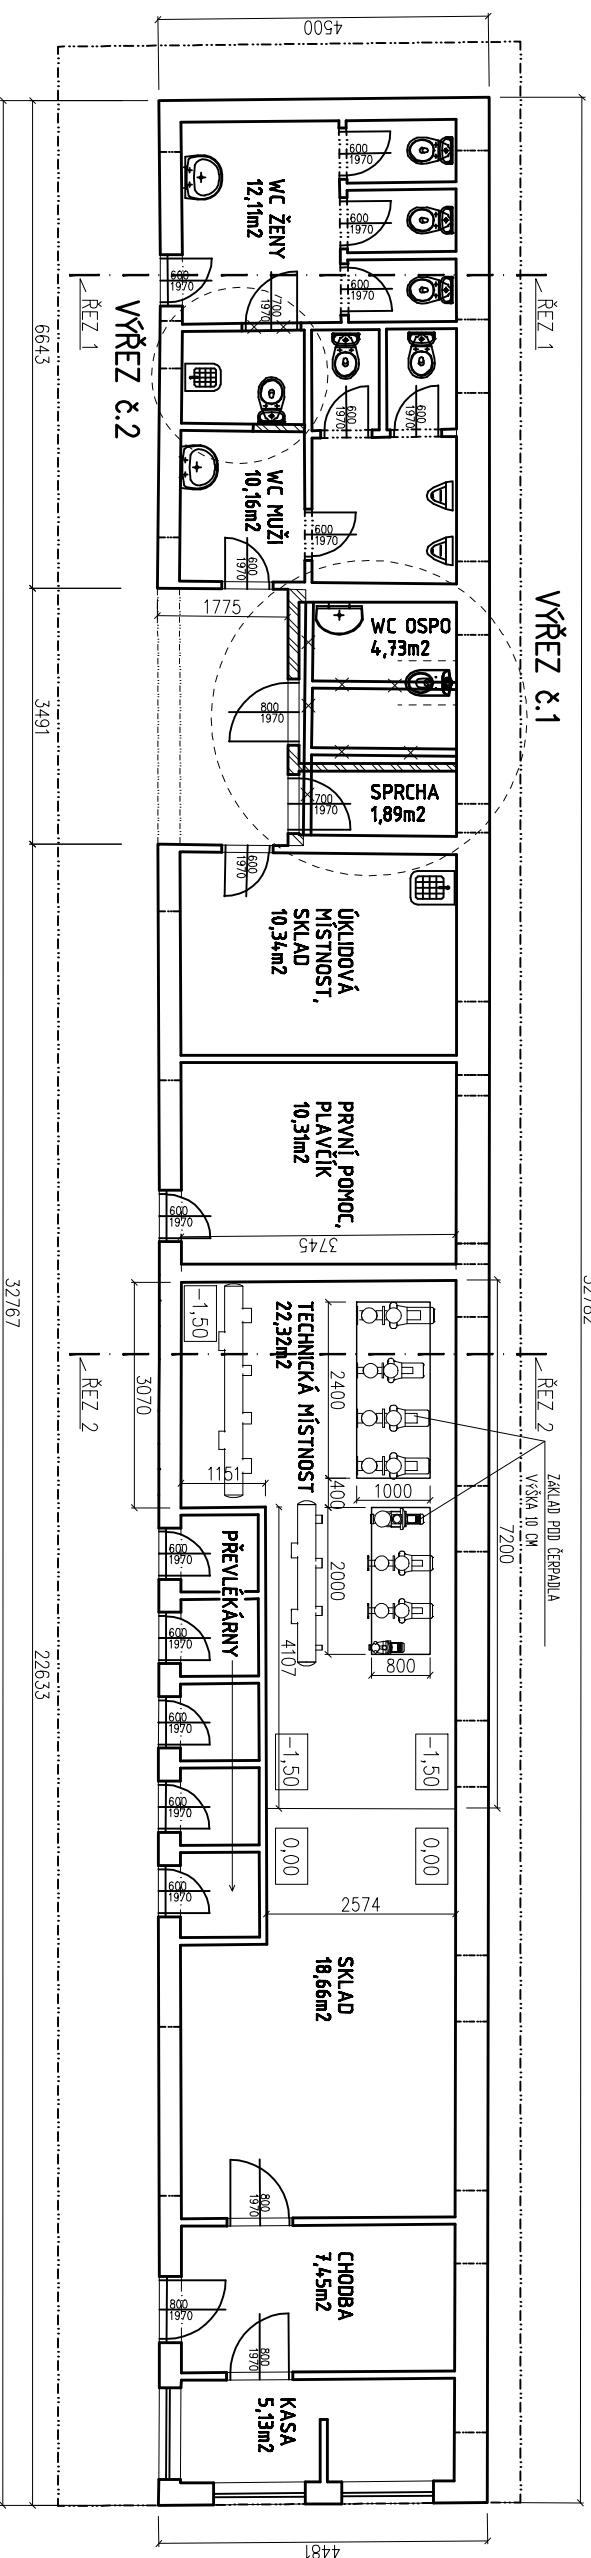

POZN.:

WC PRO OSPO DLE VHĽÁŠKY Č. 398/2009 SB. O OBEČNÝCH TECHNICKÝCH POŽADAVCIH
ZABEZPEČUJÍCICH BEZBARÉROVÉ UŽÍVÁNÍ STAVEB V PLATNÉM ZNĚNÍ.

generální projektant: BAPO s.r.o., Šušilovo nám. 423/47, 683 01 Rousňov			
zodpovědný projektant: Ing. Milián BAŘÁK			
koj:	vypisovatel: Ing. Kateřina ČIVRNIČKOVÁ	Šustlivo nám. 423/47, 683 01 Rousňov, mobil: +420 604 279 035 email: barak@projektbarm.cz	
Olomoucký		obec: Litovel	
investor:	Město Litovel, nám. Přemysla Otakara 778, 784 01 Litovel		
objekt – názov, mřížko:	REVITALIZACE MĚSTSKÉHO KOUPALIŠTĚ LITOVEL – PŘÍRODNÍ KOUPAČÍ BIOTOP		
část projektu:	F. 1.1 Architektonické a stavebně technické řešení		
výkres:	STÁVAJÍCÍ BUDOVA ZÁZEMÍ – SO 06		
		datum:	02/2012
		formát:	2 x A4
		stupně:	DPS
mřížková:		1 : 100	číslo výkresu:
zobázkové číslo:		10/2011	10

