


RT 1

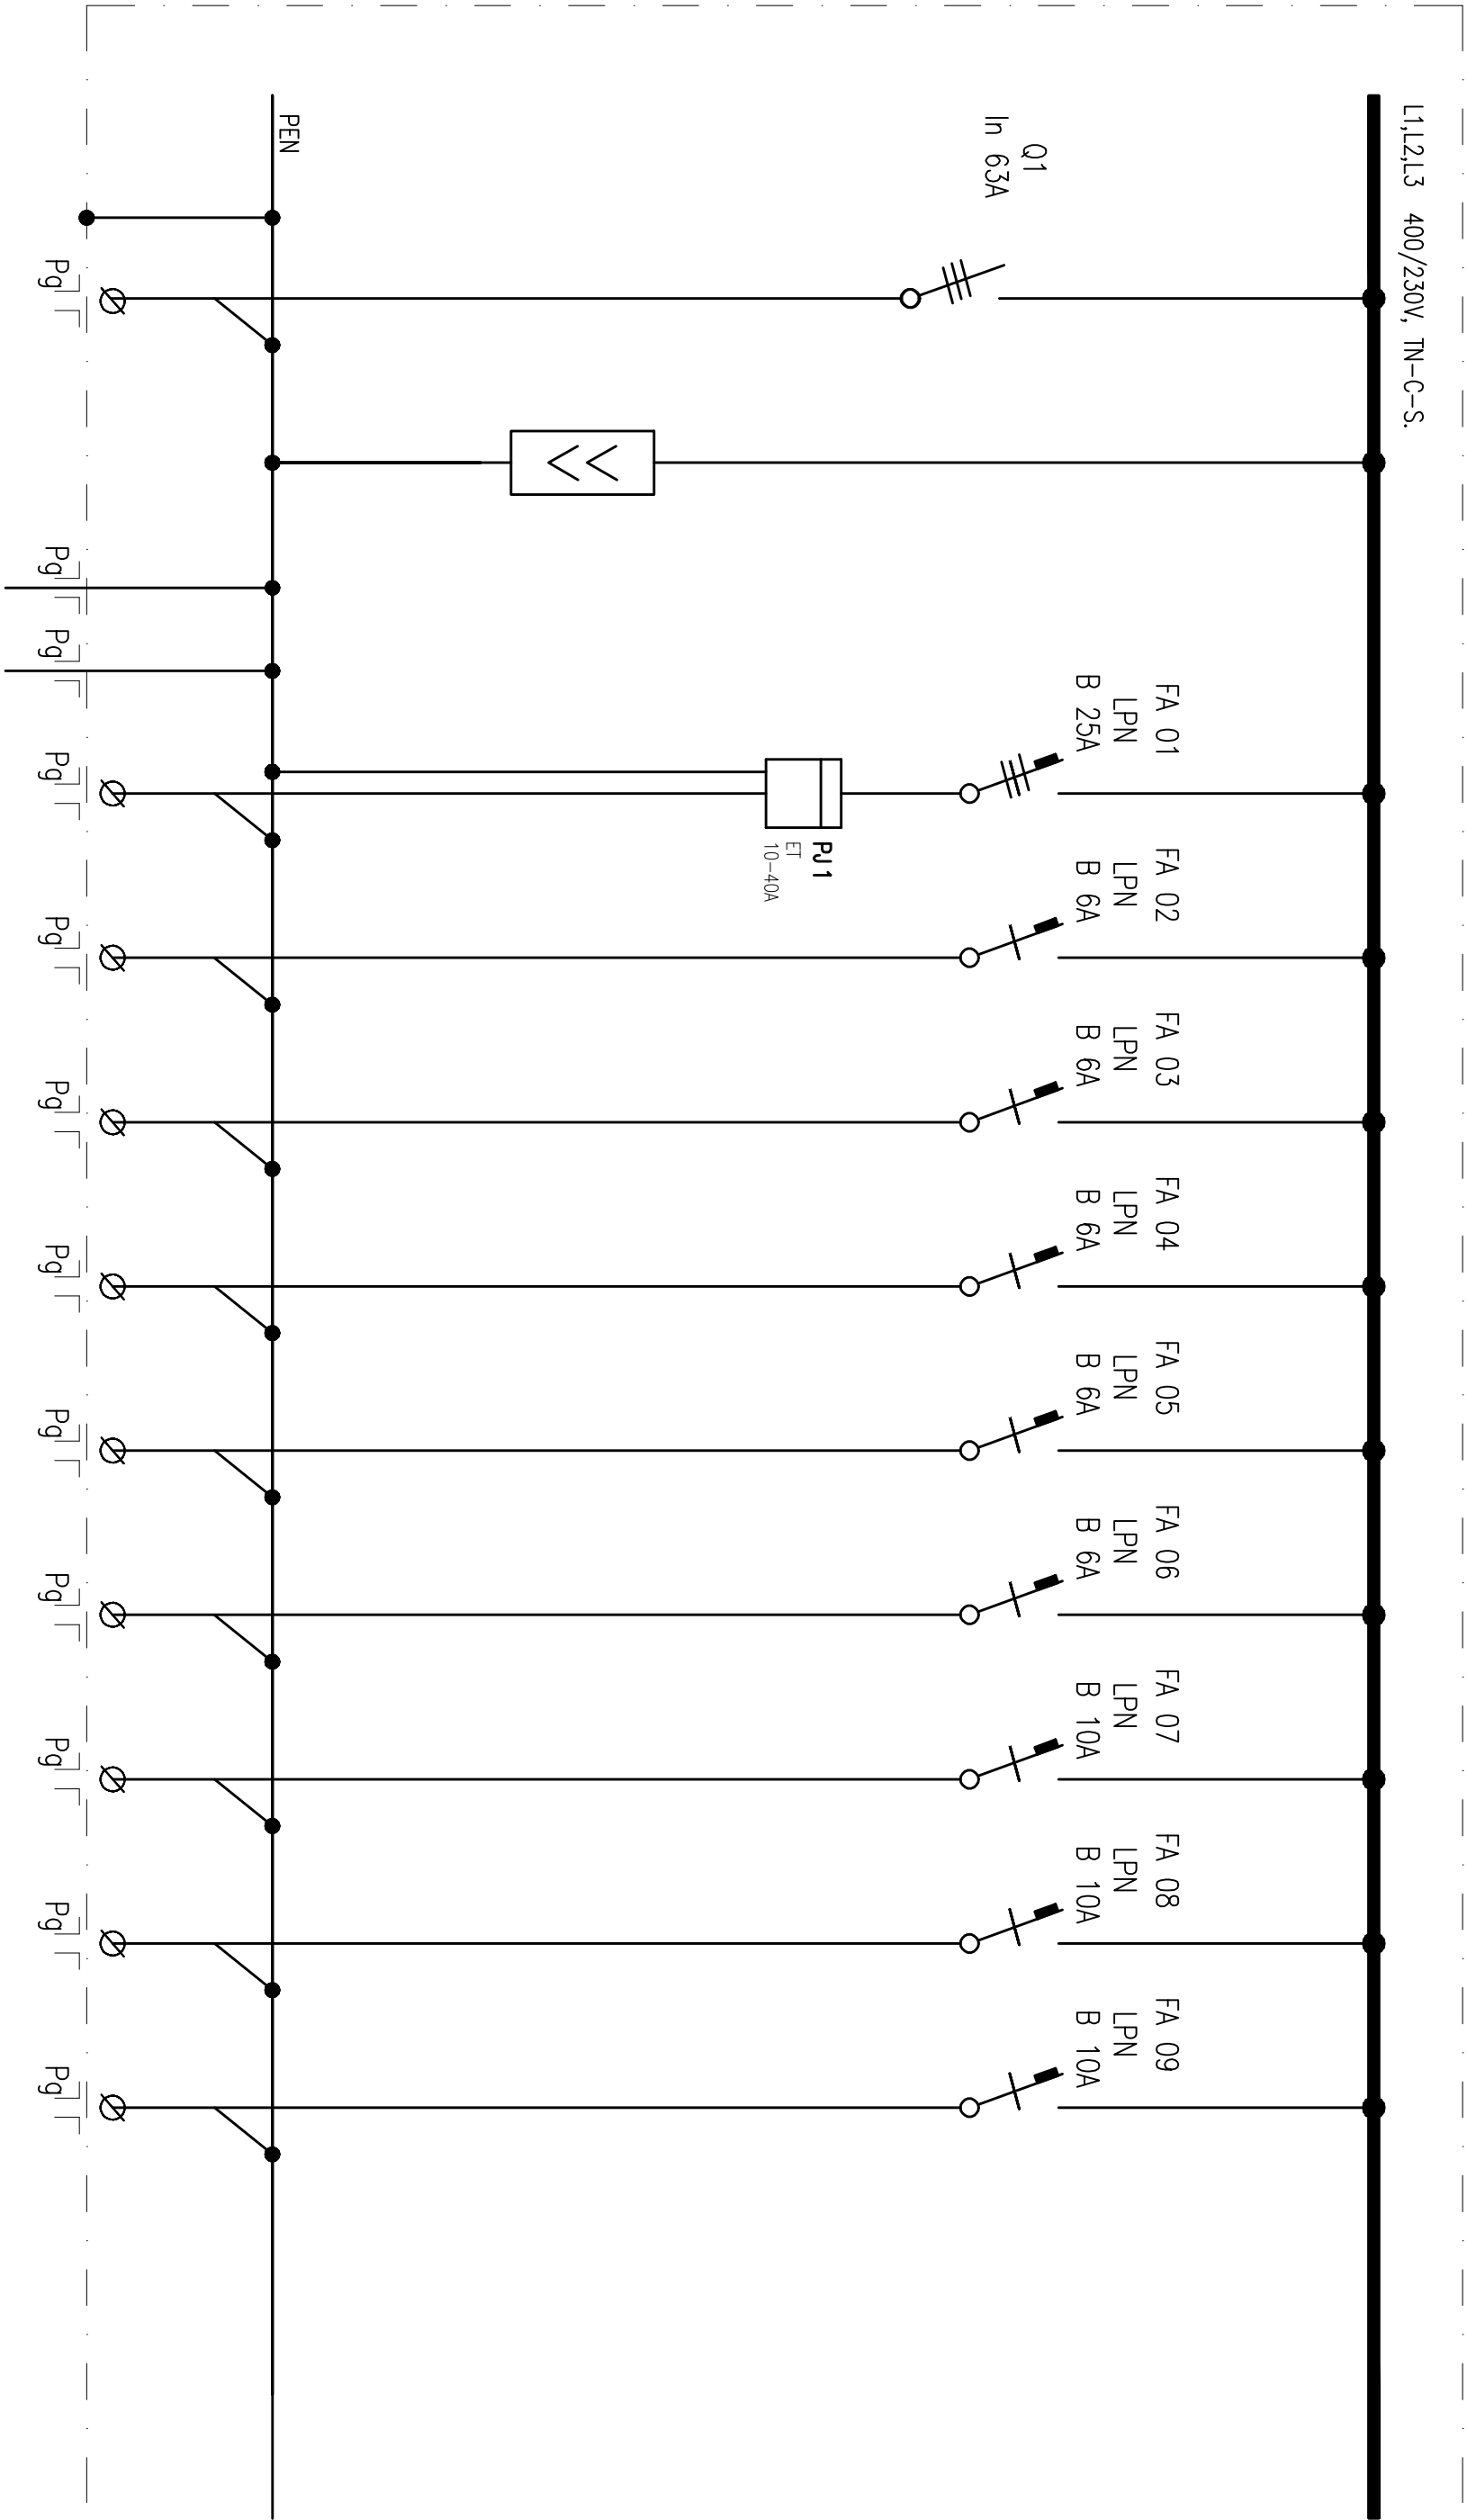

Číslo okruhu		Svodič přepětí												
Kabel	CYKY J 4x16	T1+T2 (B+C)	CY 16 z/ž	AYKY J 4x16										
Okruh	ROZVÁDEČ RE		UZEMNĚNÍ + HOP	ROZVÁDEČ										
Pi (kW)				BUFETU										

Napojení stávající el. instalace budovy šaten