SCHEMA SNÍŽENÉ HRANY KOUPACÍHO BIOTOPU
M 1:10

PODÉLNÝ ŘEZ - X

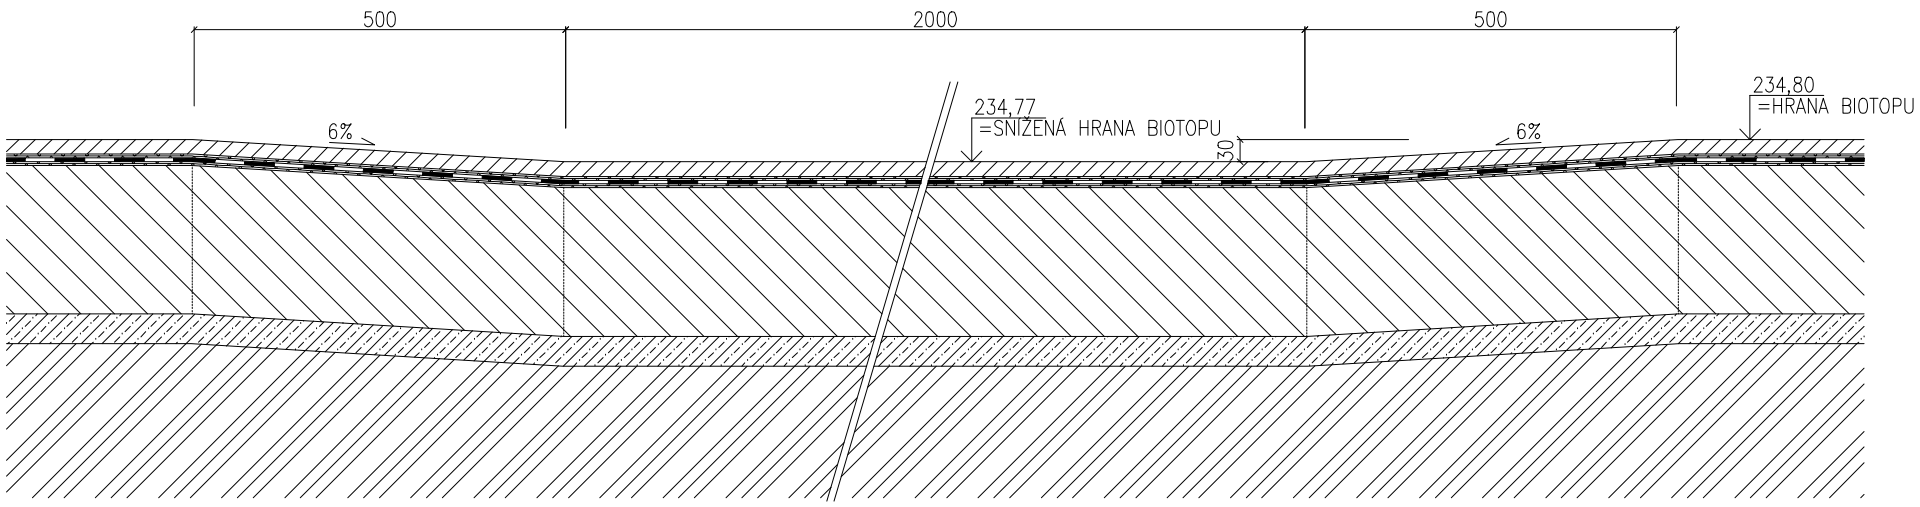

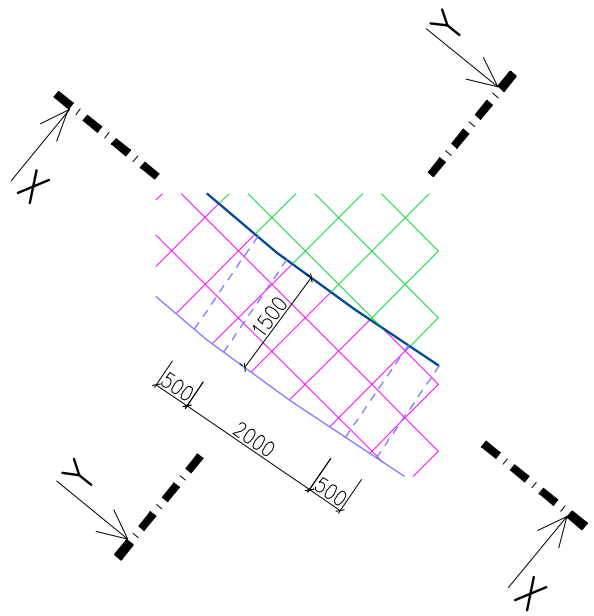

PŘÍČNÝ ŘEZ - Y

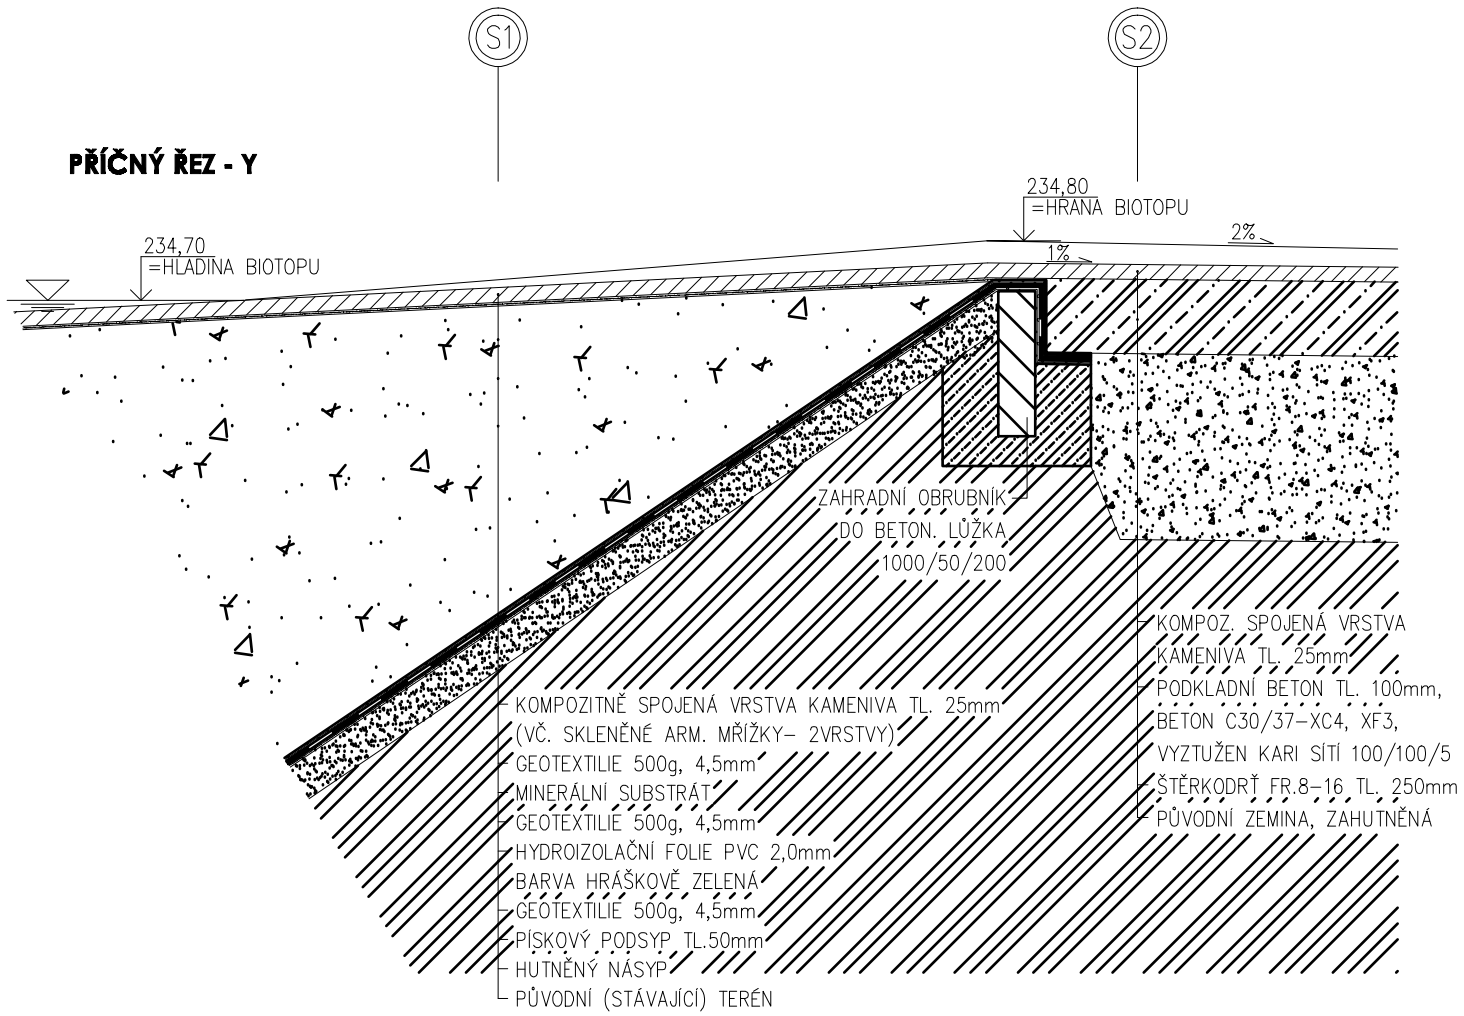

0,00 = 234,70 m n. m. (Bpv) - VODNÍ HLADINA BIOTOPU

generální projektant: BAPO s.r.o., Sušilovo nám. 423/47, 683 01 Rousínov		bapo s.r.o. Sušilovo nám. 423/47, 683 01 Rousínov, mobil: +420 604 279 035 email: bartak.projekt@seznam.cz
zodpovědný projektant: Ing. Milan BARTÁK	vypracoval: Ing. Kateřina ČTVRTNÍČKOVÁ	
kraj: Olomoucký	obec: Litovel	
investor: Město Litovel, nám. Přemysla Otakara 778, 784 01 Litovel		datum: 02/2012 - doplnění 12/2012
akce – název, místo: **REVITALIZACE MĚSTSKÉHO KOUPALIŠTĚ LITOVEL – PŘÍRODNÍ KOUPACÍ BIOTOP**		formát: 1 x A4
		stupeň: DZS
část projektu: „VĚŽ, ŠPLHACÍ SÍŤ A KOMPOZITNĚ SPOJENÁ VRSTVA KAMENIVA“		měřítko: 1 : 10
výkres: SCHEMA SNÍŽENÉ HRANY KOUPACÍHO BIOTOPU		zakázkové číslo: 10/2011
		číslo výkresu: 05.2