ŘEZ A-A - STÁVAJÍCÍ STAV
1:50

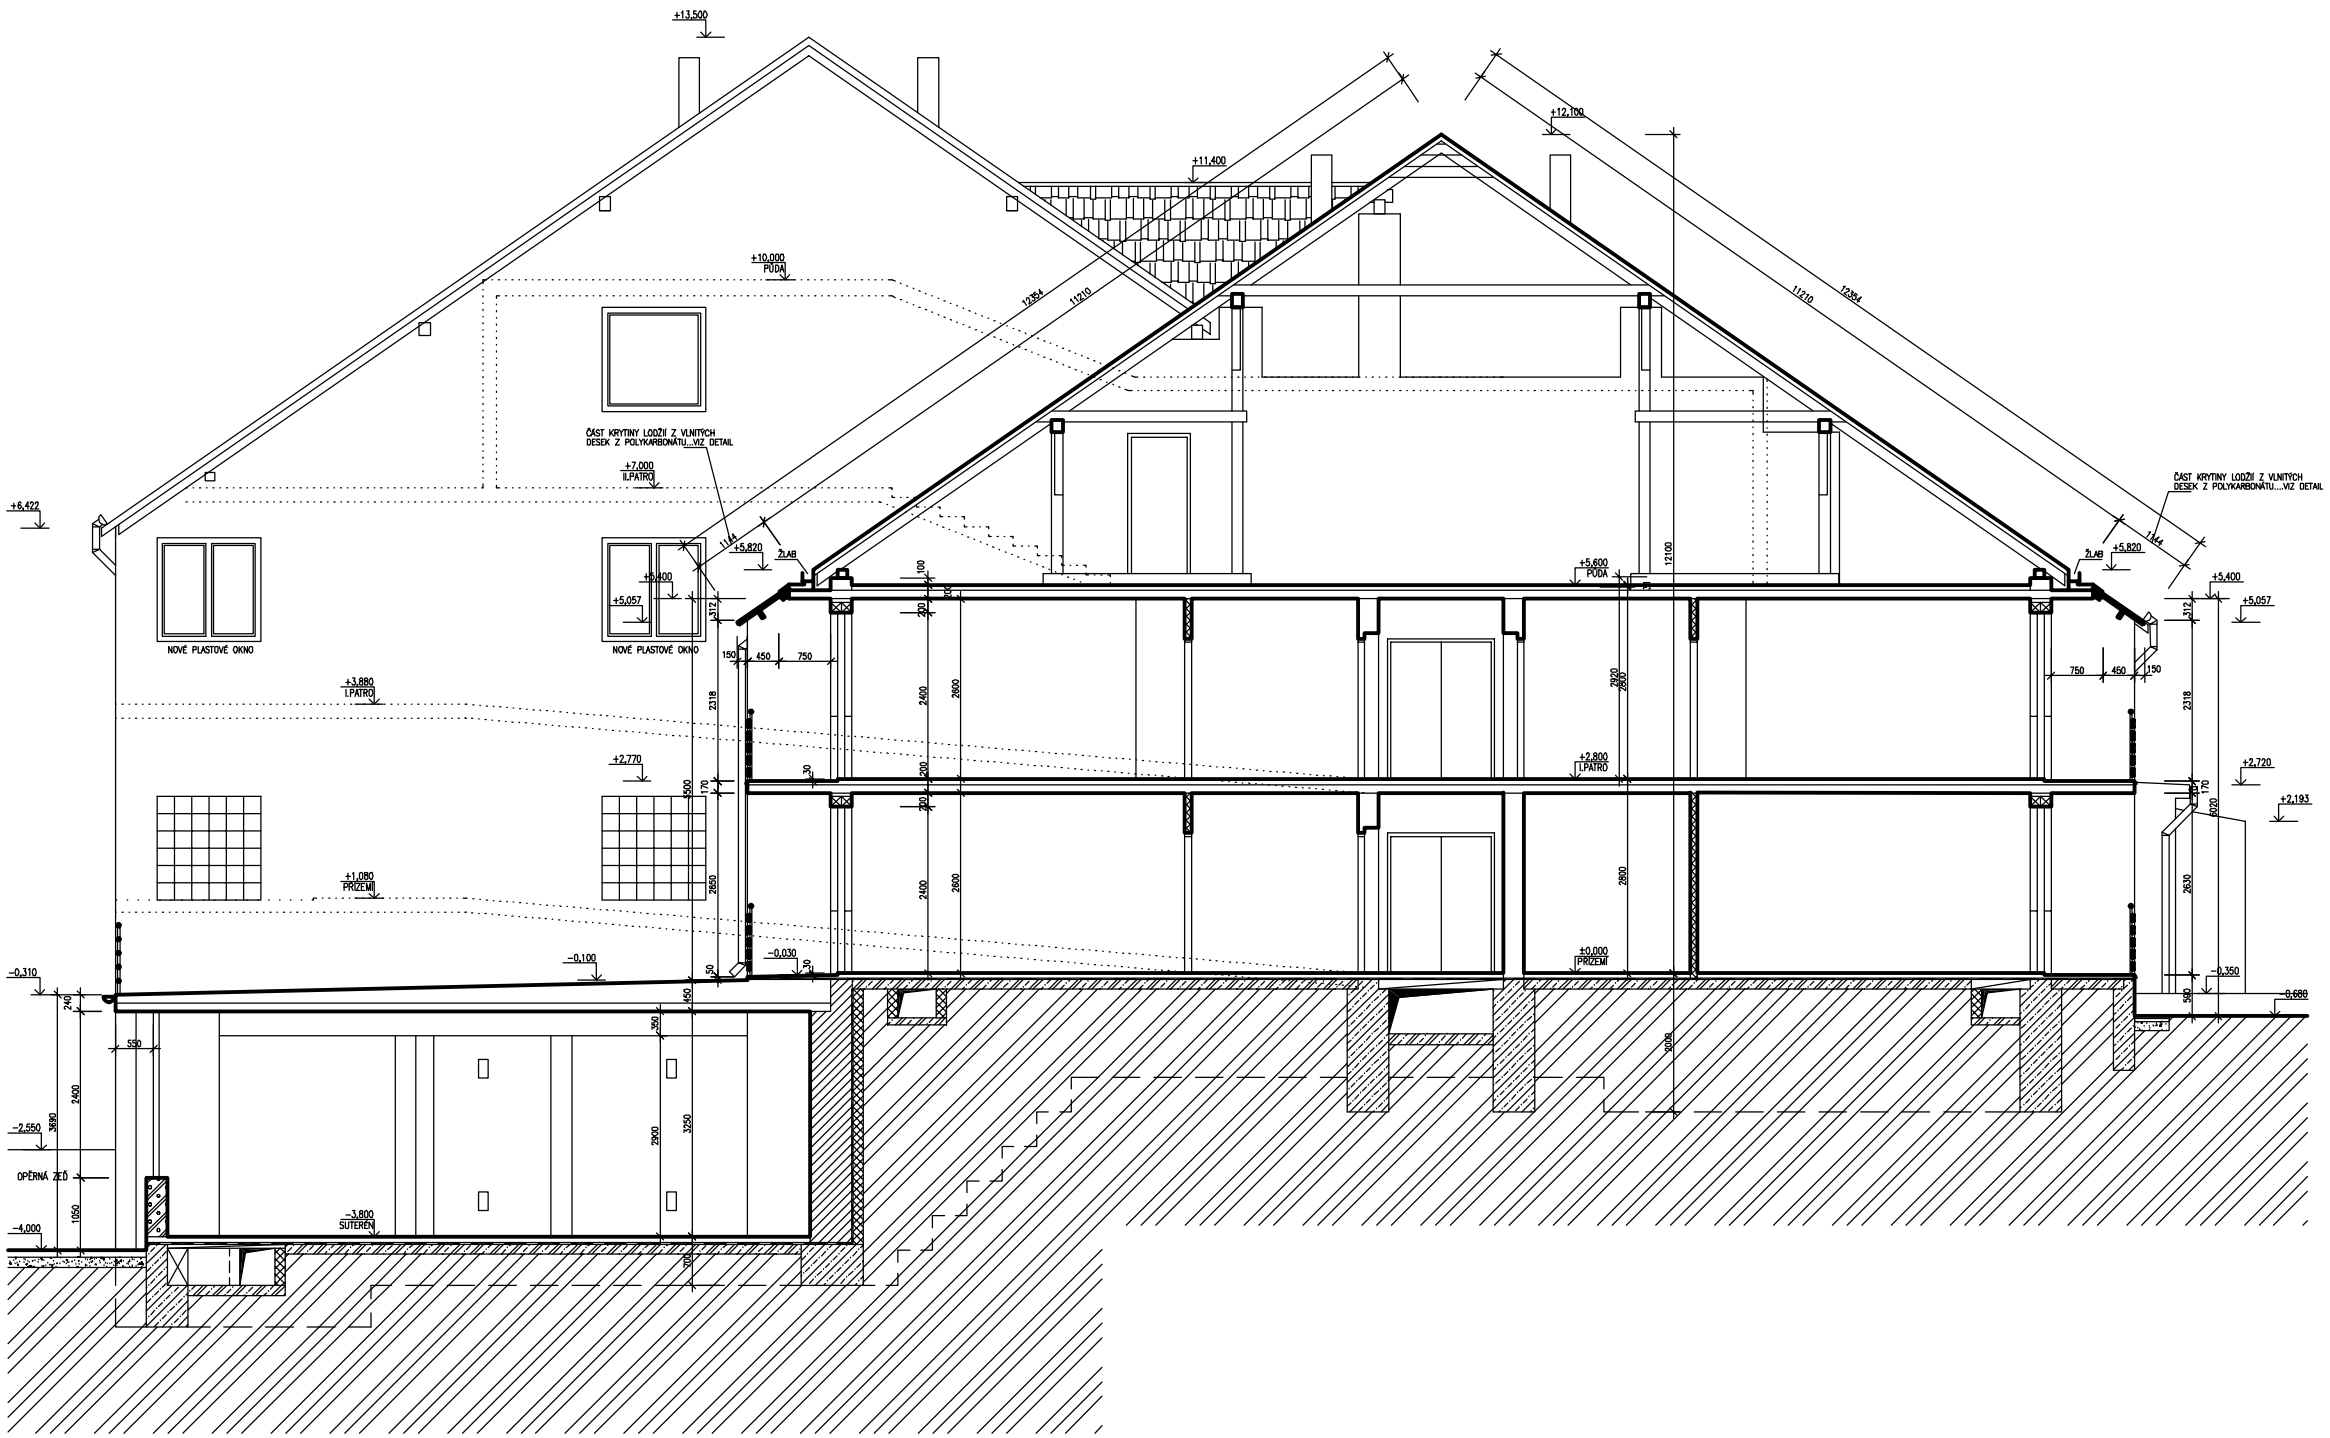

LEGENDA MATERIÁLŮ:

- ZDIVO Z BLOKŮ CT-TÝN1, MC50
- ZDIVO Z CIHEL PÁLENÝCH PLNÝCH 290x140x65, CP100, MV4
- ZDIVO Z KŘEMELINOVÝCH TVÁRNIC
- ZDIVO Z CIHEL PÁLENÝCH PLNÝCH 290x140x65, CP100, MVC25
- ZDIVO PŘÍČEK Z DUTÝCH CIHEL Cp02, 290x140x65, MVC25
- STÁVAJÍCÍ BETONOVÉ ZÁKLADOVÉ PASY
- STÁVAJÍCÍ ŽELEZOBETON-PODKLADNÍ DEKSA
- ROSTLÝ TERÉN
- HYDROIZOLACE

POZN.VNITŘNÍ DISPOZICE NEBUDE PLÁNOVANÝM ZÁSAHEM DOTČENA A JE PŘEVZATA Z PODKLADŮ INVESTORA .

±0,000= ÚROVEŇ ČISTÉ PODLAHY V PŘÍZEMÍ

JK-STAVPROJEKT, s.r.o.
IČO : 26112779, DIČ : CZ 26112779
Ing.Josef Kregl
PALACKÉHO 106/II, TŘEBOŇ
tel: 602 414 723, 380 323 603
E-mail: kregl@tim.cz
www.atelier-kregl.cz

Investor : MĚSTO TÝN NAD VLTAVOU		vyhotoveno :	razítko autorizace :
Akce : **STAVEBNÍ ÚPRAVY - DPS TÝN NAD VLTAVOU**			
Místo stavby : TÝN NAD VLTAVOU, ZÁMECKÉ NÁDVOŘÍ čp. 360			
objekt:			
obsah : ŘEZ A-A - STÁVAJÍCÍ STAV			
Zodpovědný projektant: **Ing. Josef Kregl** Autorizovaný inženýr pro pozemní stavby	Projektant : Ing. Josef Kregl	Vypracoval : Ing. Martin Karel	
číslo zakázky :	stupeň PD : realizační	datum : 02.2013	formát : 10 x A4	měřítko : 1:50	číslo výkresu : 11

PDF vytvořeno zkušební verzí pdfFactory Pro www.fineprint.cz