POHLED ZÁPADNÍ - STÁVAJÍCÍ STAV
1:100

POHLED SEVERNÍ - STÁVAJÍCÍ STAV
1:100

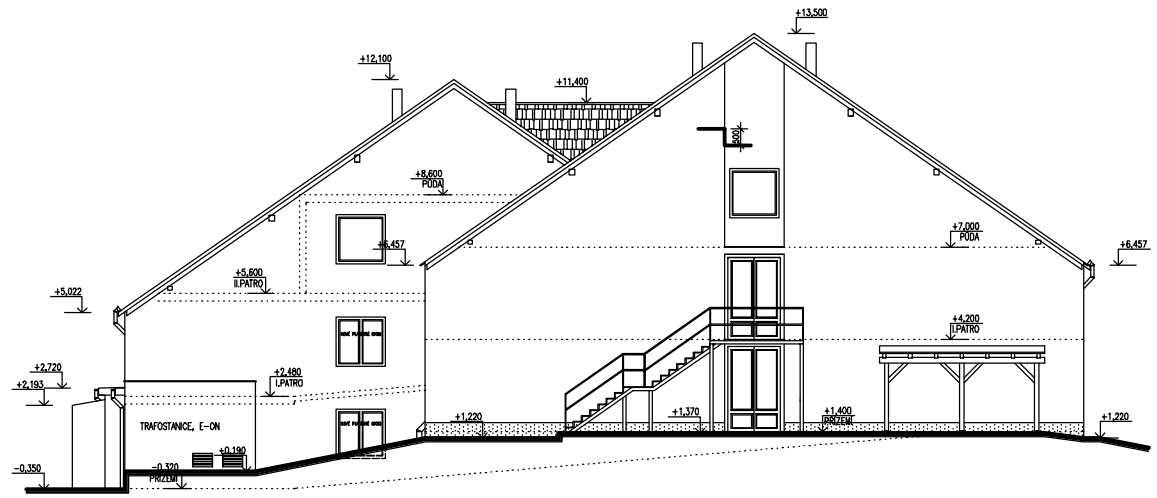

POHLED VÝCHODNÍ - STÁVAJÍCÍ STAV
1:100

POHLED JIŽNÍ - STÁVAJÍCÍ STAV
1:100

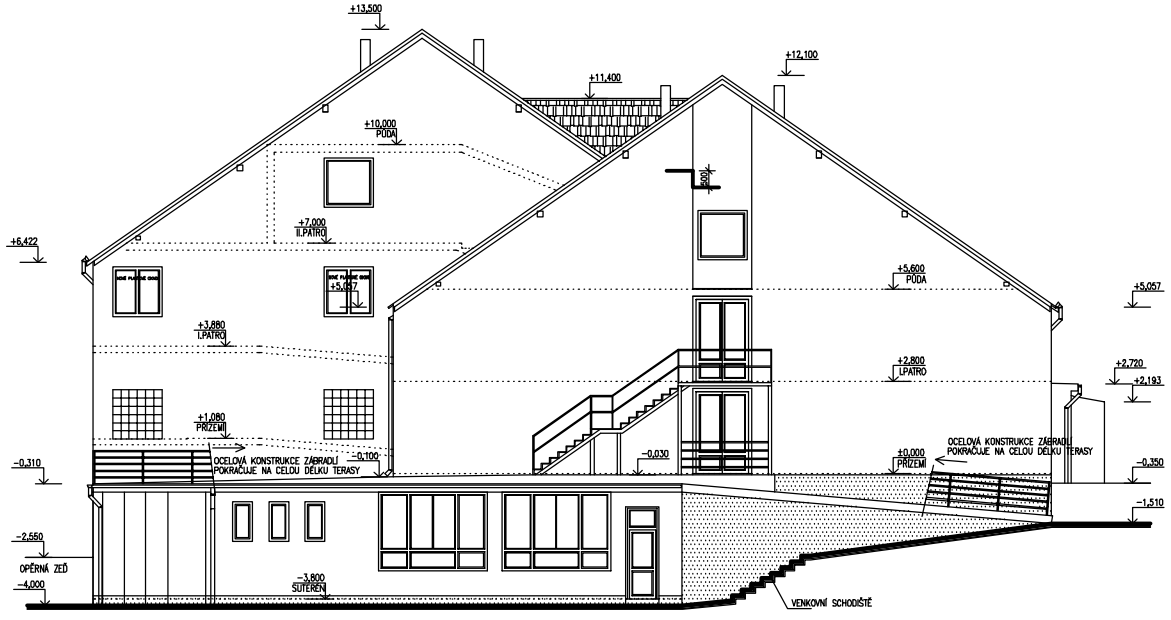

POZN.VNITŘNÍ DISPOZICE NEBUDE PLÁNOVANÝM ZÁSAHEM DOTČENA A JE PŘEVZATA Z PODKLADŮ INVESTORA .

±0,000= ÚROVEŇ ČISTÉ PODLAHY V PŘÍZEMÍ

JK-STAVPROJEKT, s.r.o.
IČO : 26112775, DIČ : CZ 26112775
Ing. Josef Kregl
PALACKÉHO 106/II, TŘEBOŇ
tel: 602 454 725, 380 322 660
E-mail: kregl@tbn.cz
www.atelier-kregl.cz

Investor :	MĚSTO TÝN NAD VLTAVOU		vyhotoveno :	razítko autorizace :
Akce :	**STAVEBNÍ ÚPRAVY - DPS TÝN NAD VLTAVOU**			
Místo stavby :	TÝN NAD VLTAVOU, ZÁMECKÉ NÁDVOŘÍ č.p. 360			
objekt:				
obsah :	POHLEDY - STÁVAJÍCÍ STAV			
Zodpovědný projektant: Ing. Josef Kregl Autorizovaný inženýr pro pozemní stavby	Projektant : Ing. Josef Kregl	Vypracoval : Ing. Martin Karel		
číslo zakázky :	stupeň PD : pro výběr zhotovitele	datum : 02.2013	formát : 10 x A4	měřítko : 1:100
				číslo výkresu : 12

PDF vytvořeno zkušební verzí pdfFactory Pro www.fineprint.cz