SITUACE
1:250

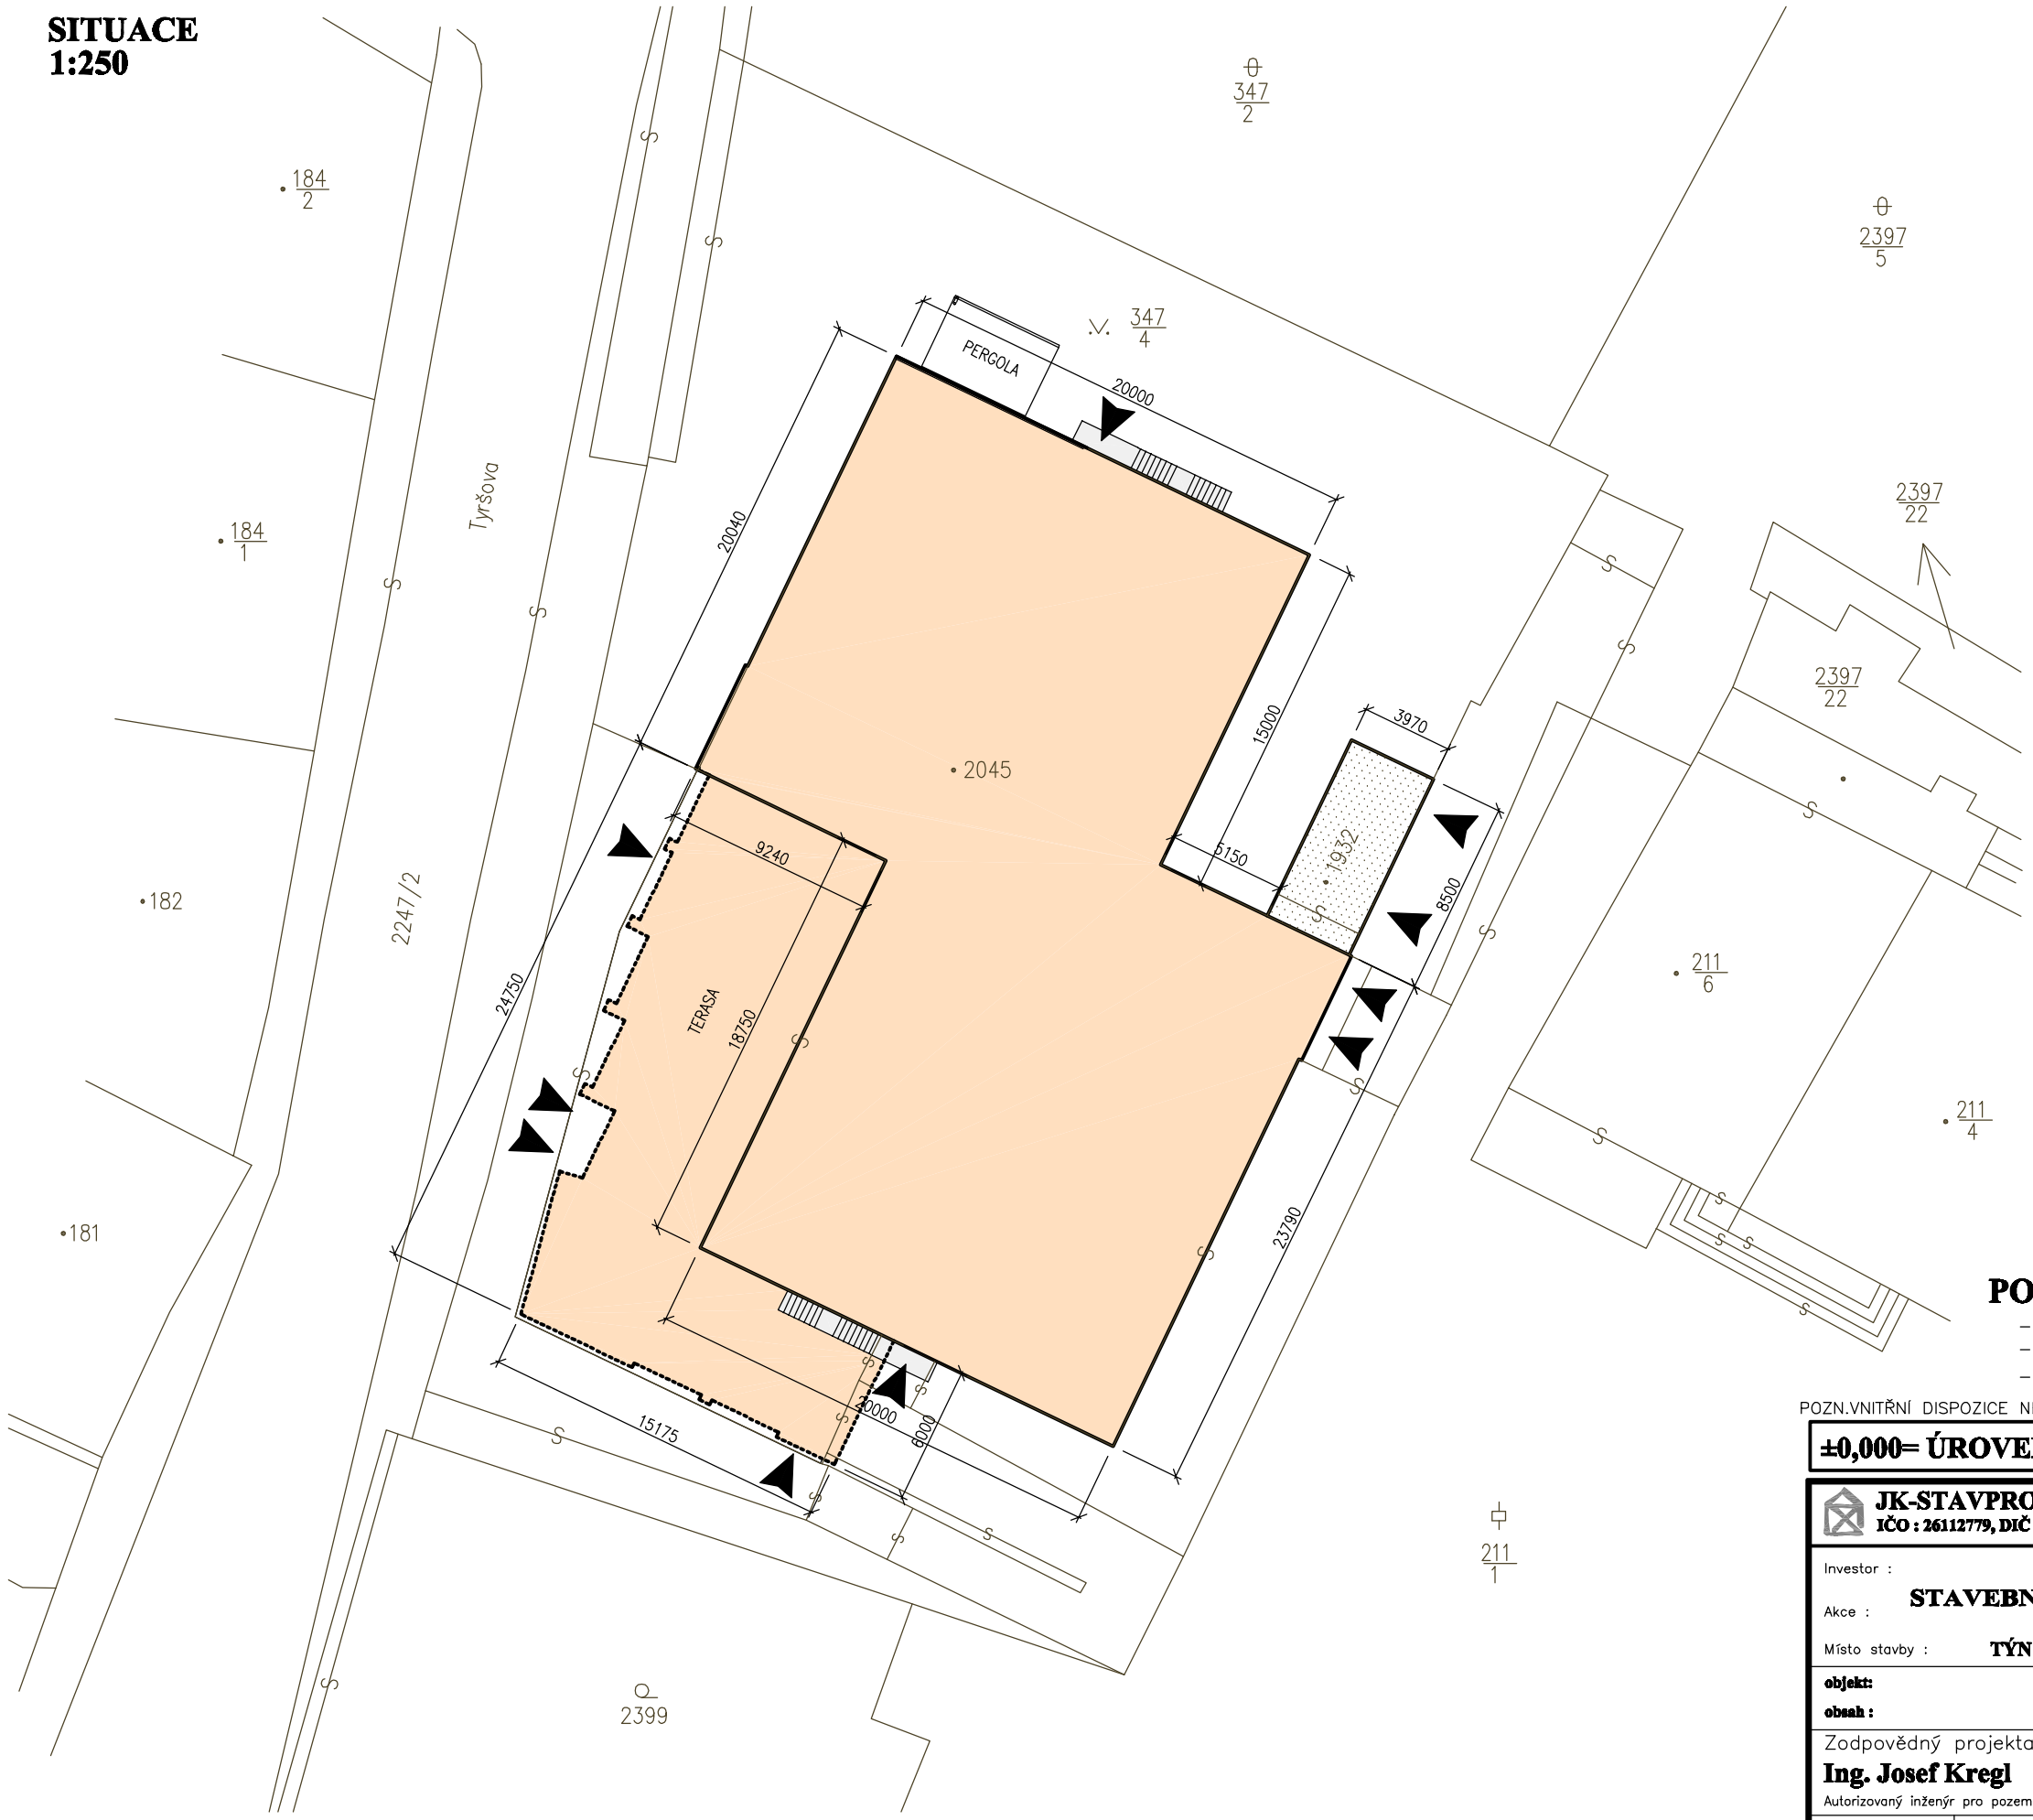

N

LEGENDA:

- ŘEŠENÝ OBJEKT
- NEZAMĚŘENÁ ČÁST OBJEKTU – TRAFOSTANICE
- BOČNÍ OCELOVÉ SCHODIŠTĚ
- VSTUPY DO OBJEKTU

POZNÁMKY:

- NUTNO PROVĚŘIT A DOŘEŠIT STÁVAJÍCÍ VEDENÍ PO FASÁDĚ OBJEKTU
- PLÁNOVANÝMI STAVEBNÍMI ÚPRAVAMI NEBUDOU DOTČENY INŽENÝRSKÉ SÍTĚ.
- DOPRAVNÍ NAPOJENÍ BUDE ZACHOVÁNO BEZE ZMĚN.

POZN.VNITŘNÍ DISPOZICE NEBUDE PLÁNOVANÝM ZÁSAHEM DOTČENA A JE PŘEVZATA Z PODKLADŮ INVESTORA .

±0,000= ÚROVEŇ ČISTÉ PODLAHY V PŘÍZEMÍ

JK-STAVPROJEKT, s.r.o.
IČO : 26112779, DIČ : CZ 26112779
Ing.Josef Kregl
PALACKÉHO 106/II , TŘEBOŇ
tel: 602 414 723, 389 822 663
E-mail: kregl@tbn.cz
www.atelier-kregl.cz

Investor : MĚSTO TÝN NAD VLTAVOU

Akce : **STAVEBNÍ ÚPRAVY - DPS TÝN NAD VLTAVOU ZATEPLENÍ OBJEKTU**

Místo stavby : TÝN NAD VLTAVOU, ZÁMECKÉ NÁDVOŘÍ č.p. 360

vyhotoveno :

razítko autorizace :

objekt:

obsah : **SITUACE**

Zodpovědný projektant:	Projektant :	Vypracoval :
Ing. Josef Kregl	**Ing. Josef Kregl**	**Ing. Martin Karel**
Autorizovaný inženýr pro pozemní stavby		

číslo zakázky :	stupeň PD :	datum :	formát :	měřítko :	číslo výkresu :
	pro výběr zhotovitele	**02.2013**	**6 x A4**	**1:250**	**6**

PDF vytvořeno zkušební verzí pdfFactory Pro www.fineprint.cz