**ŘEZ A-A - NOVÝ STAV**
**1:50**

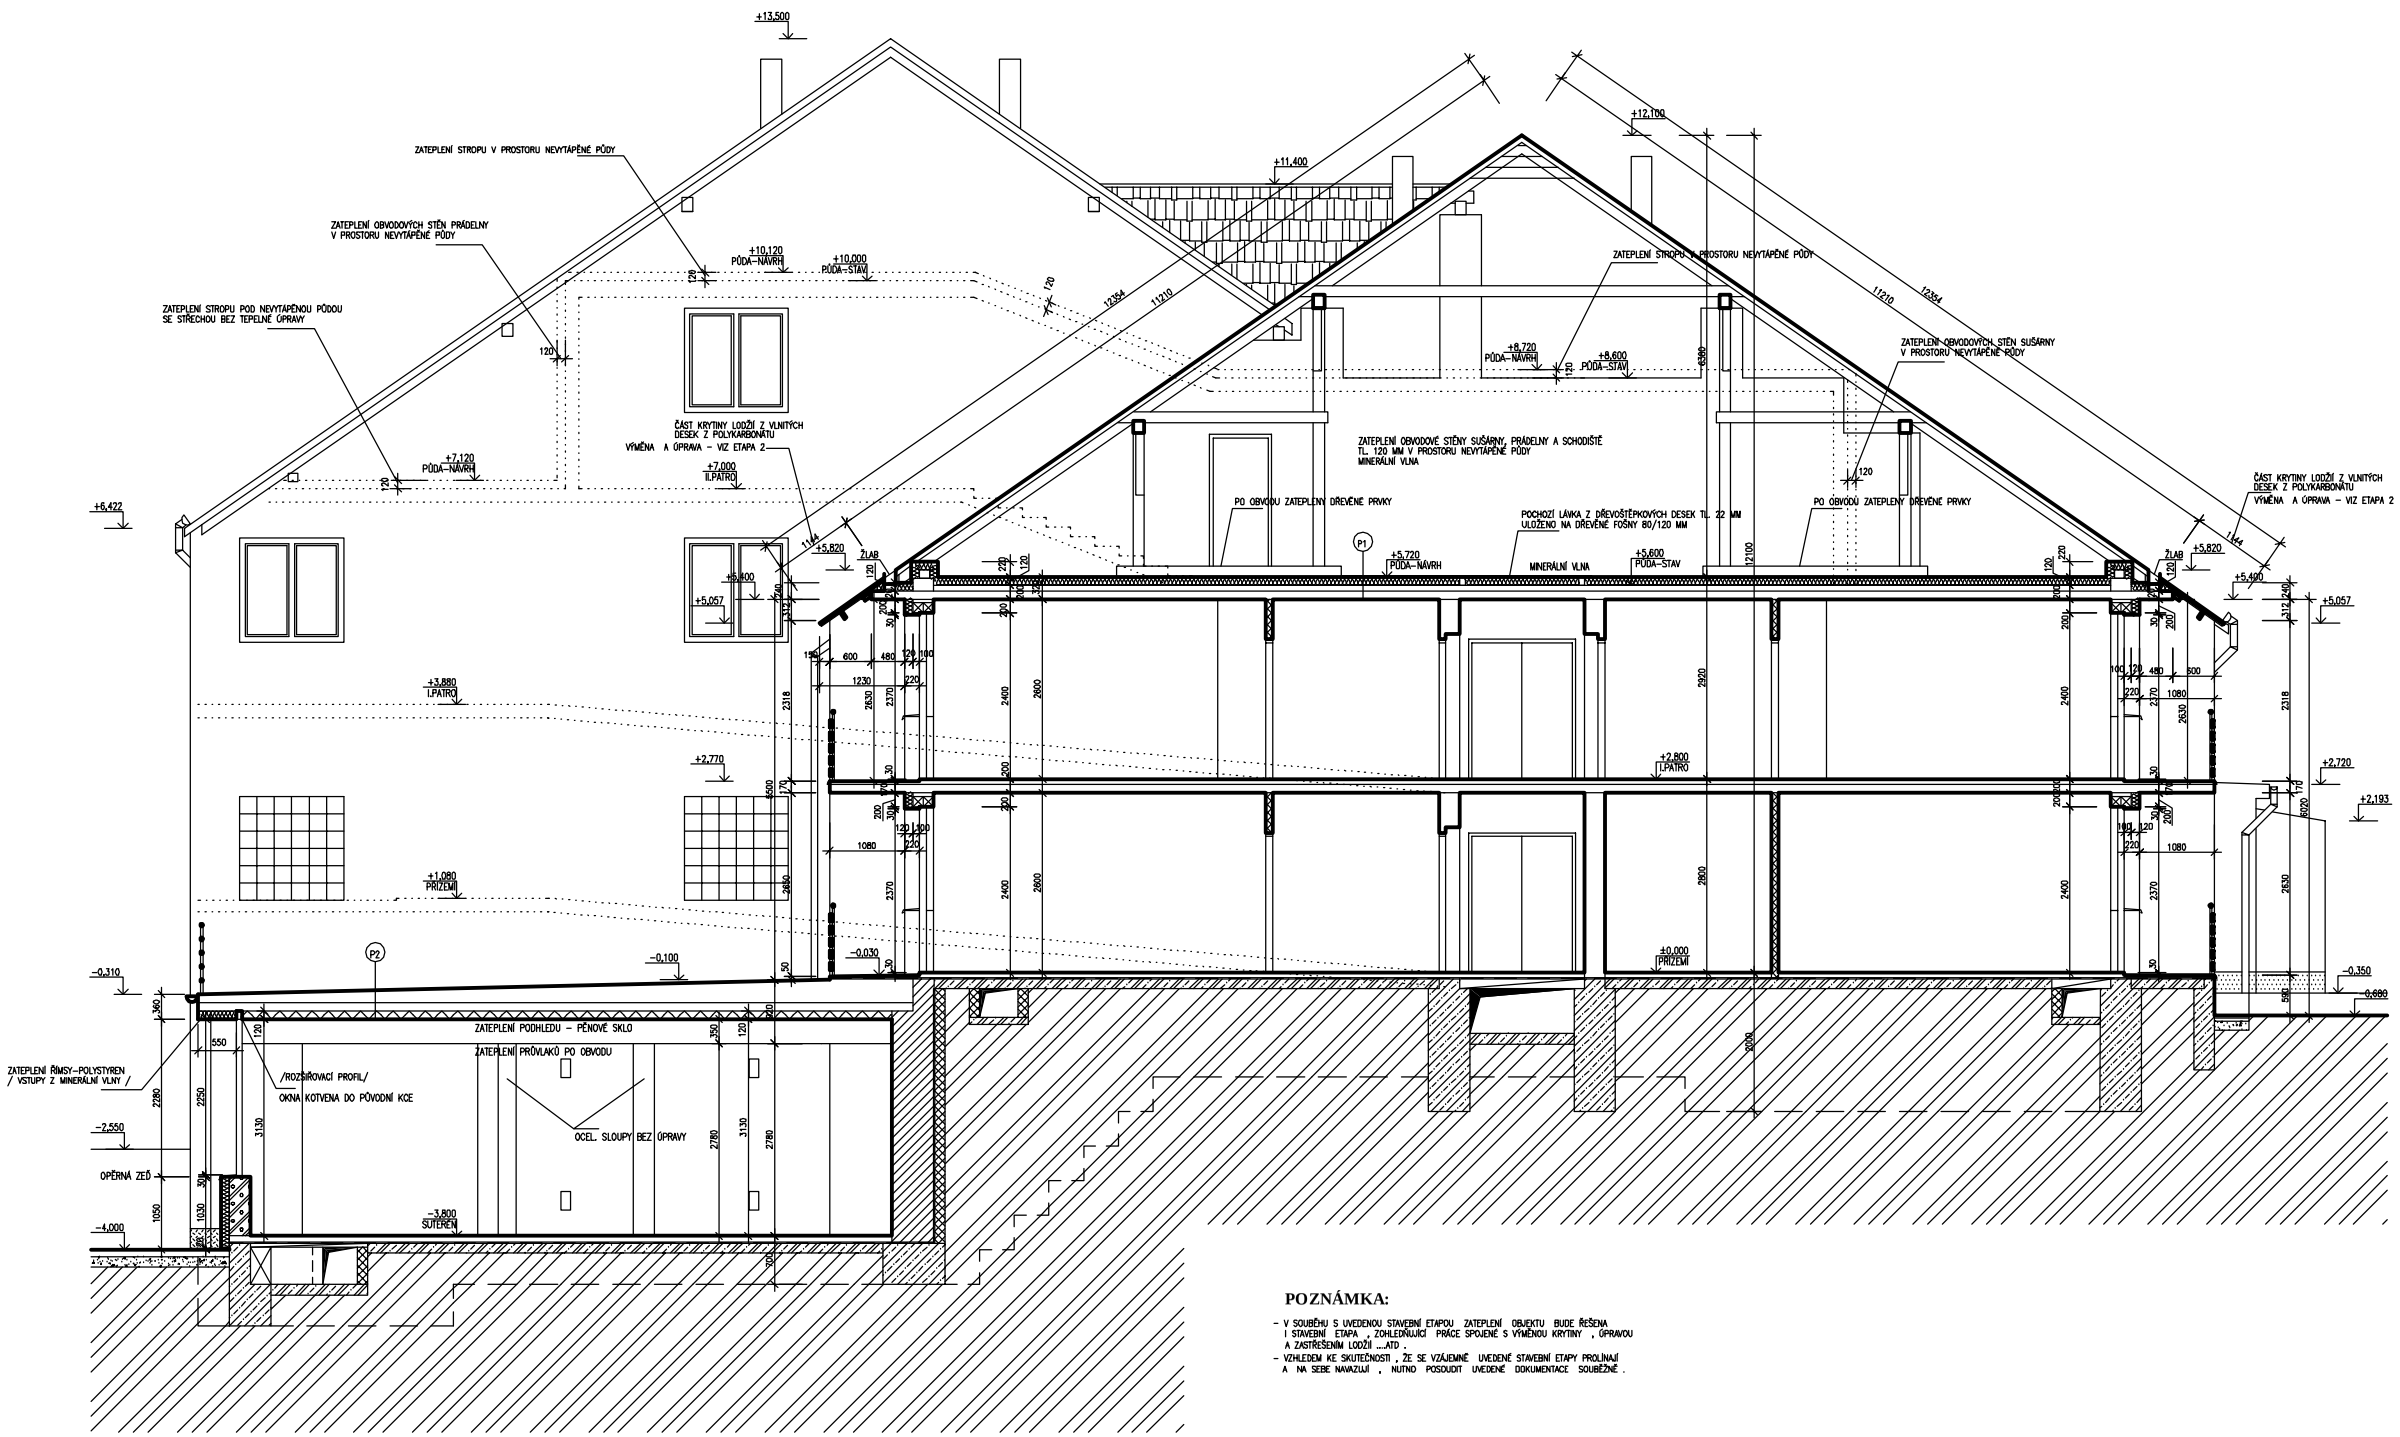


**POZNÁMKA:**

- V SOUBĚHU S UVEDENOU STAVEBNÍ ETAPOU ZATEPLENÍ OBJEKTU BUDE ŘEŠENA I STAVEBNÍ ETAPA , ZOHLEDŇUJÍCÍ PRÁCE SPOJENÉ S VÝMĚNOU KRYTINY , ÚPRAVOU A ZASTŘEŠENÍM LOŽDÍ ...ATD .
- VZHLEDEM KE SKUTEČNOSTI , ŽE SE VZÁJEMNĚ UVEDENÉ STAVEBNÍ ETAPY PROLÍNAJÍ A NA SEBE NAVAZUJÍ , NUTNO POSOUDIT UVEDENÉ DOKUMENTACE SOUBĚŽNĚ .

**LEGENDA STÁVAJÍCÍCH MATERIÁLŮ:**

- ZDIVO Z BLOKŮ CT-TÝN1, MC50
- ZDIVO Z CIHEL PÁLENÝCH PLNÝCH 290x140x65, CP100, MV4
- ZDIVO Z KŘEMELINOVÝCH TVÁRNIC
- ZDIVO Z CIHEL PÁLENÝCH PLNÝCH 290x140x65, CP100, MVC25
- ZDIVO PŘÍČEK Z DUTÝCH CIHEL CpD2, 290x140x65, MVC25
- STÁVAJÍCÍ BETONOVÉ ZÁKLADOVÉ PASY
- STÁVAJÍCÍ ŽELEZOBETON-PODKLADNÍ DEKSA
- ROSTLÝ TERÉN
- HYDROIZOLACE

**LEGENDA NOVÝCH MATERIÁLŮ:**

- VNĚJŠÍ KONTAKTNÍ ZATEPLOVACÍ SYSTÉM TL. 120 MM-POLYSTYREN, OSTĚNÍ, NADPRAŽÍ A PARAPET TL. 30 MM, PROSTORY VSTUPŮ Z MINERÁLNÍ VLNY PŮDNÍ PROSTOR ZATEPLEN MINERÁLNÍ VLNOU
- VNITŘNÍ KONTAKTNÍ ZATEPLOVACÍ SYSTÉM TL. 120 MM-PĚNOVÉ SKLO

OBECNĚ : SOKL 1.PP MIN. 0,5 M ŘEŠEN Z EXTRUDOVANÉHO PP + MARMOLIT
SOKL TERASY V 1.NP MIN. 0,5 M ŘEŠEN Z EXTRUDOVANÉHO PP + MARMOLIT
SOKL LOŽDÍ MIN. 0,15 M ŘEŠEN Z EXTRUDOVANÉHO PP + MARMOLIT

**POZNÁMKA:**

- VNITŘNÍ DISPOZICE NEBUDE PLÁNOVANÝM ZÁSAHEM DOTČENA A JE PŘEVZATA Z PODKLADŮ INVESTORA.
- BUDE PROVEDENA VÝMALBA CELÉ STĚNY, KDE BUDOU MĚNĚNY VYPLNĚ OTVORŮ.
- OPRAVA BALKONŮ A DEŠŤOVÝCH SVODŮ – VIZ SAMOSTATNÝ VÝKAZ VÝMĚR.
- BUDOU ODSTRANĚNY VEŠKERÉ S PODKLADEM NESOUDRŽNÉ VNĚJŠÍ OMÍTKY A PŘED SMOTNÝM ZATEPLOVÁNÍM TYTO PLOCHY VYSPRAVENY.
- FASÁDA BUDE PŘED ZATEPLENÍM OČIŠTĚNA TLAKOVOU VODOU A NAPENETROVÁNA.
- V PŘÍPADĚ VENKOVNÍCH BOČNÍCH OCELOVÝCH SCHODIŠŤ ODSAZENÝCH 80 MM OD FASÁDY BUDE CELÁ KONSTRUKCE OŘÍZNUTA A PODSAZENA O TL. ZATEPLOVACÍHO SYSTÉMU. PODROBNĚ ŘEŠENO VÝROBNÍ DOKUMENTACÍ.
- PŘED ZAPOČETÍM VÝROBY VÝPLNÍ OTVORŮ, KLEMPÍŘSKÝCH PRVKŮ JE NUTNÉ VÝROBNÍ ROZMĚRY OVĚŘIT PŘÍMO NA STAVBĚ.
- STÁVAJÍCÍ VĚTRACÍ MŘÍŽKY VE FASÁDĚ BUDOU ZACHOVÁNY A OPATŘENY NOVOU KRYCÍ ŽALUZÍ PODOSAZENOU O TLOUŠŤKU ZATEPLOVACÍHO SYSTÉMU.
- VENKOVNÍ KONSTRUKCE (VENKOVNÍ ZÁBRADLÍ, SCHODIŠTĚ) BUDOU OČIŠTĚNY A ODMAŠTĚNY. NA ZÁVĚR BUDOU OPATŘENY NOVÝM NÁTĚREM V POŽADOVANÉM ODSTÍNU.
- STÁVAJÍCÍ OKAPOVÝ CHODNÍČEK Z BETONOVÝCH DLAŽDIC V MÍSTECH NEZPEVNĚNÝCH PLOCH BUDE NOVĚ PŘESPÁDOVÁN OD OBJEKTU. CHYBĚJÍCÍ NEBO POŠKOZENÉ PRVKY BUDOU NAHRAZENY NOVÝMI.
- STROPNÍ PROSTORY V SUTERÉNU BUDOU ZE SPODU ZATEPLENY ETICS PĚNOVÝM SKLEM – VIZ. SKLADBY.
- PROSTORY VSTUPŮ BUDOU ZATEPLENY ETICS Z MINERÁLNÍ VLNY, FASÁDA Z PĚNOVÉHO POLYSTYRENU, SOKL Z EXTRUDOVANÉHO POLYSTYRENU.
- U KAŽDÉ LOŽDÍ BUDE PROVEDEN SOKL v=0,15 V PROVEDENÍ ŠLECHTĚNÉ OMÍTKY Z DROBNÝCH MRAMOR. GRANULÁTŮ.
- VEŠKERÉ PRVKY NA FASÁDĚ BUDOU DEMONTOVÁNY A PO OSAZENÍ OPĚT NAHRAZENY NA PŮVODNÍ MÍSTO. /ČIDLO REGULACE, VENKOVNÍ OSVĚTLENÍ/
- FASÁDA CELÉHO SUTERÉNU BUDE OPATŘENA FINÁLNÍM ANTIGRAFITOVÝM NÁTĚREM.

**±0,000= ÚROVEŇ ČISTÉ PODLAHY V PŘÍZEMÍ**


**JK-STAVPROJEKT, s.r.o.**
IČO : 26112779, DIČ : CZ 26112779
Ing.Josef Kregl
PALACKÉHO 106/II, TŘEBOŇ
tel: 602 414 723, 380 322 063
E-mail: kregl@tbn.cz
www.atelier-kregl.cz


| | | | |
|---|---|---|---|
| Investor : | MĚSTO TÝN NAD VLTAVOU | | |
| Akce : | **STAVEBNÍ ÚPRAVY - DPS TÝN NAD VLTAVOU ZATEPLENÍ OBJEKTU** | vyhotovena : | razítko autorizace : |
| Místo stavby : | TÝN NAD VLTAVOU, ZÁMECKÉ NÁDVOŘÍ č.p. 360 | | |
| objekt: | | | |
| obsah : | ŘEZ A-A - NOVÝ STAV | | |
| Zodpovědný projektant: **Ing. Josef Kregl** Autorizovaný inženýr pro pozemní stavby | Projektant : Ing. Josef Kregl | Vypracoval : Ing. Martin Karel | |
| číslo zakázky : | stupeň PD : realizační | datum : 02.2013 | formát : 10 x A4 | měřítko : 1:50 | číslo výkresu : 17 |


PDF vytvořeno zkušební verzí pdfFactory Pro www.fineprint.cz