


MĚŘÍTKO DÉLEK 1:200
VÝŠEK 1:100

PODÉLNÝ PROFIL VODOVODNÍHO POTRUBÍ

SO 08

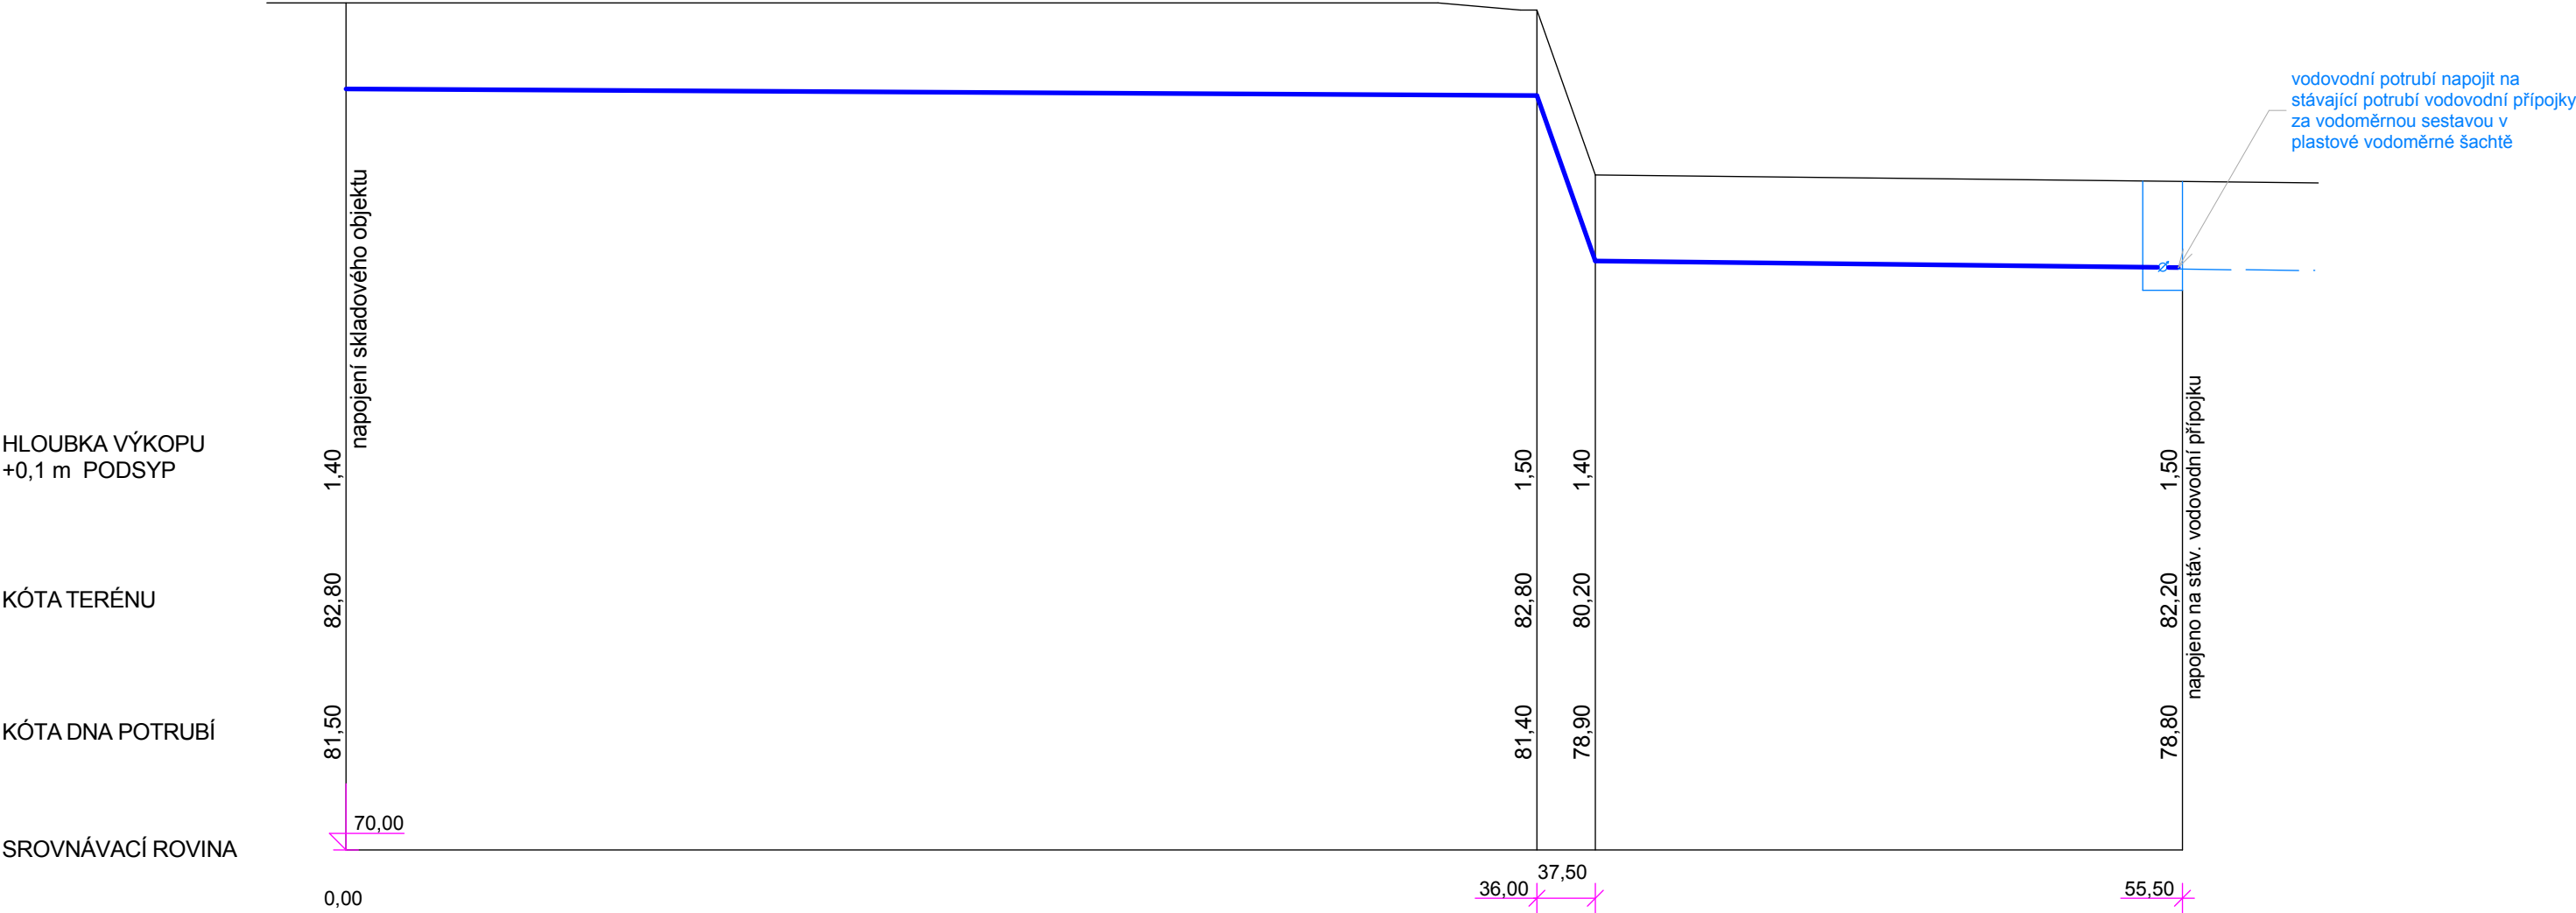

HLOUBKA VÝKOPU
+0,1 m PODSYP

KÓTA TERÉNU

KÓTA DNA POTRUBÍ

SROVNÁVACÍ ROVINA

MATERIÁL	PE 32x3,0		
SPÁD V %	0,28 %		0,56 %
DÉLKA V m	55,50		

Kontroloval	Vypracoval	ING. LADISLAV ČÍŽEK <i>Projektování staveb, inženýrská činnost</i> Želeč 215, 391 74 Želeč tel.: +420 777 152 121 e-mail: lad.cizek@volny.cz IČO: 10322159	
ING.ČÍŽEK	ING.ČÍŽEK		
Kraj:	JIHOČESKÝ		
Obec:	TÝN NAD VLTAVOU		
Investor:		Formát	3 A4
MĚSTO TÝN NAD VLTAVOU		Měřítko	1:200, 1:100
SBĚRNÝ DVŮR TÝN NAD VLTAVOU		Datum	04/2013
		Účel	DSP
		Č. výkresu	Výtisk
Obsah:		D.1.2.b.2	
SO 08 PODÉLNÝ PROFIL VODOVODU			