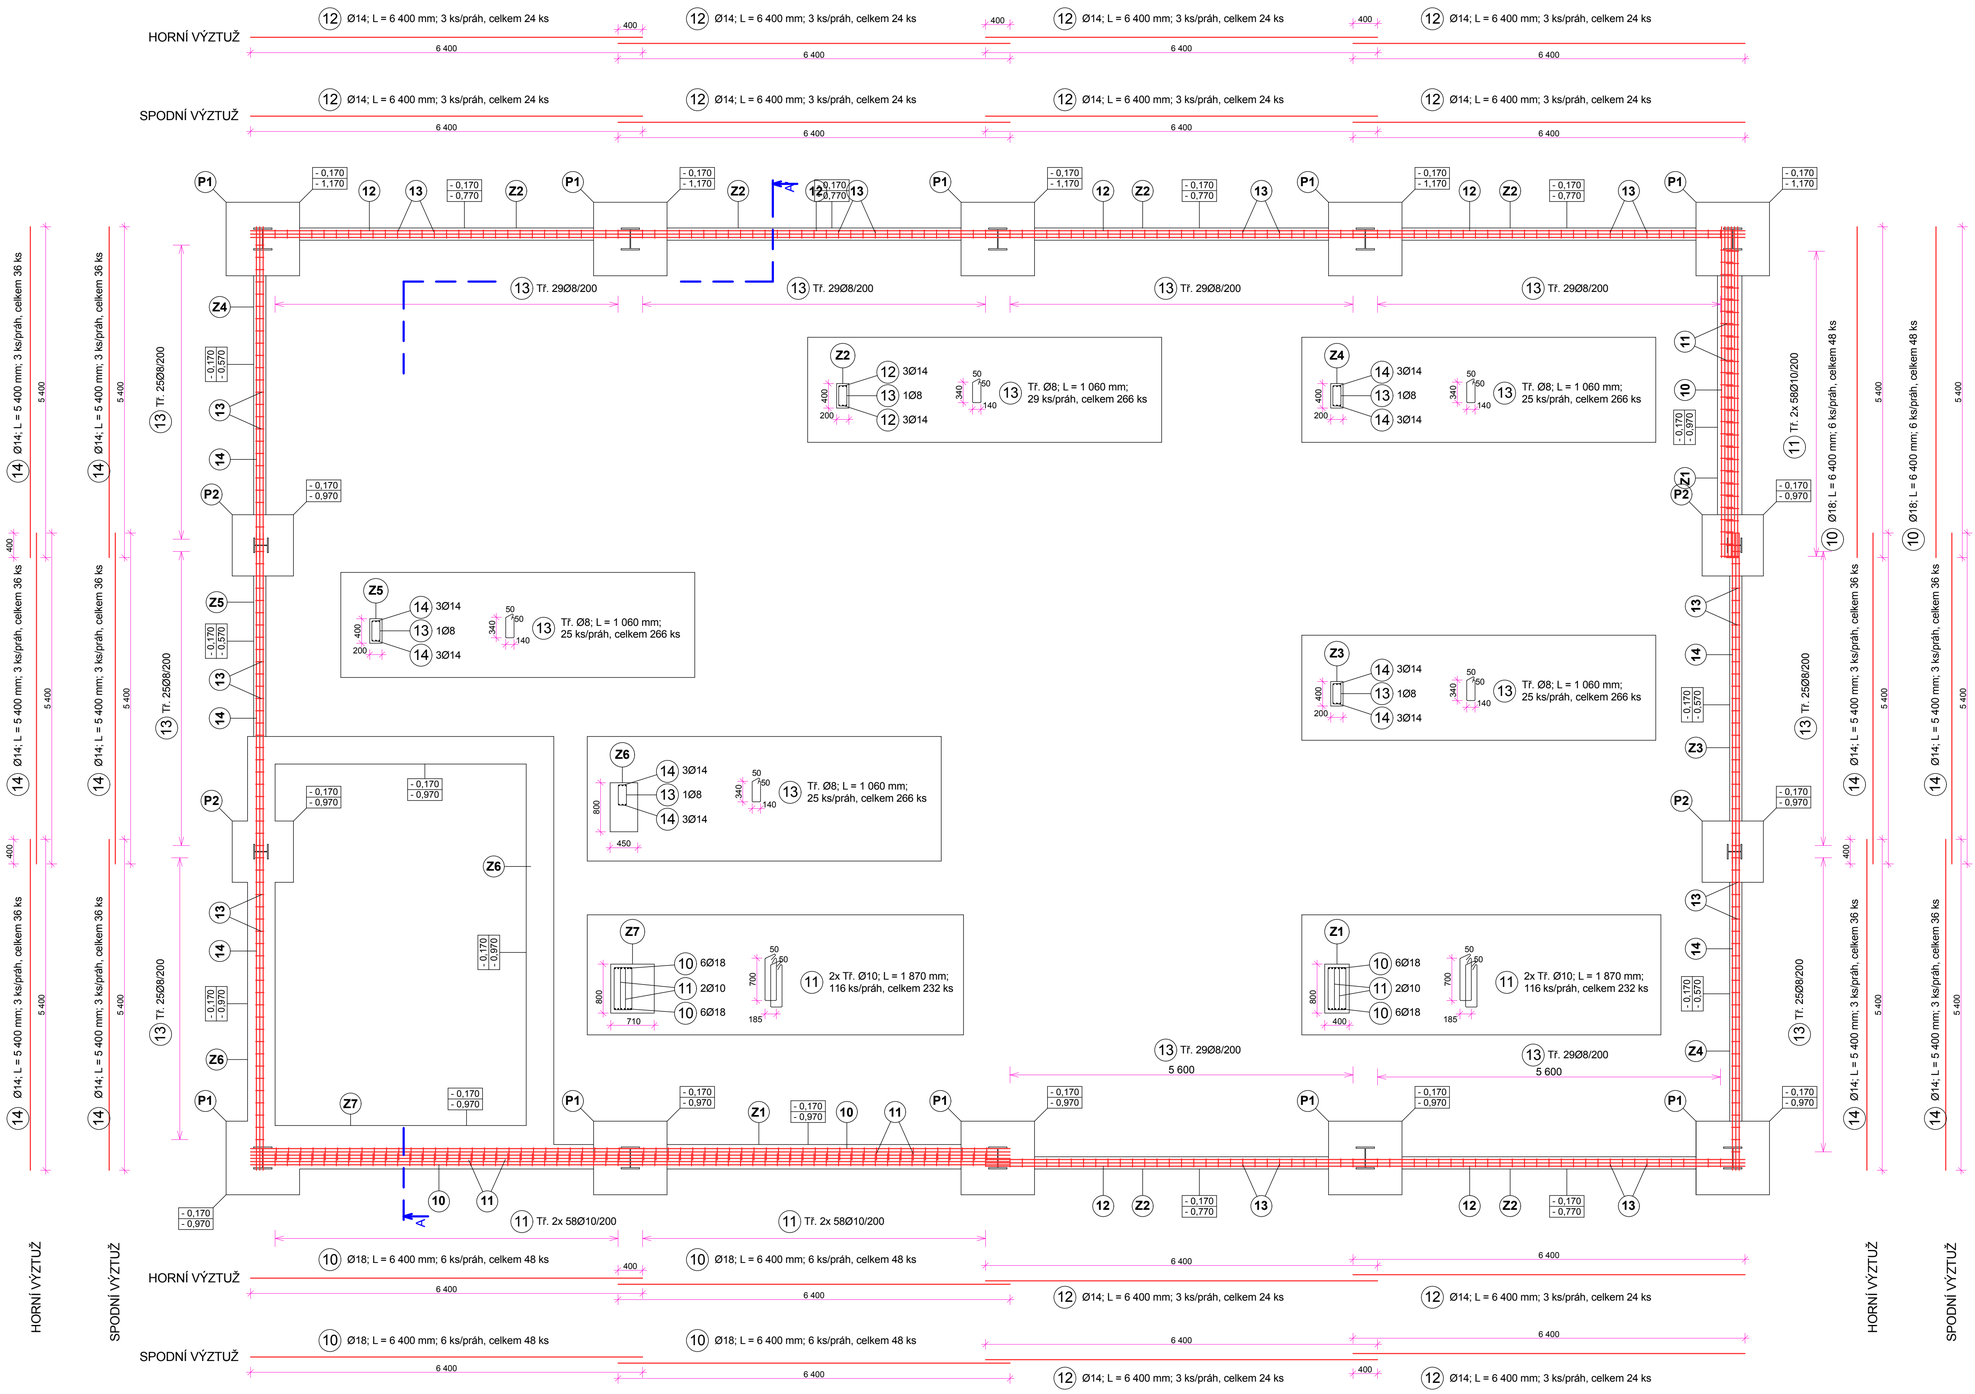

betonářská ocel žebírková jakostní třídy B St 500 (10 505 R)

Kontroloval: ING.ČÍŽEK	Vypracoval: ING.ČÍŽEK		ING. LADISLAV ČÍŽEK *Projektování staveb, inženýrská činnost* Želeč 215, 391 74 Želeč tel.: +420 777 152 121 e-mail: lad.cizek@volny.cz IČO: 10322159
Kraj: JIHOČESKÝ			
Obec: TÝN NAD VLTAVOU			
Investor: MĚSTO TÝN NAD VLTAVOU		Formát	8 A4
		Měřítko	1:50
Akce: **SBĚRNÝ DVŮR TÝN NAD VLTAVOU** SO 01 SKLADOVACÍ HALA		Datum	06/2013
		Účel	DPS
Obsah: VÝZTUŽ ZÁKLADOVÝCH PASŮ		Č. výkresu: D.1.2.b.3	Výtisk