

PODÉLNÉ PROFILY KANALIZACE

SO 07

MĚŘÍTKO DÉLEK 1:200  
VÝŠEK 1:100

HLOUBKA VÝKOPU  
+0,1 m PODSYP

KÓTA TERÉNU


KÓTA DNA POTRUBÍ

SROVNÁVACÍ ROVINA


MATERIÁL

SPÁD V %

DÉLKA V m

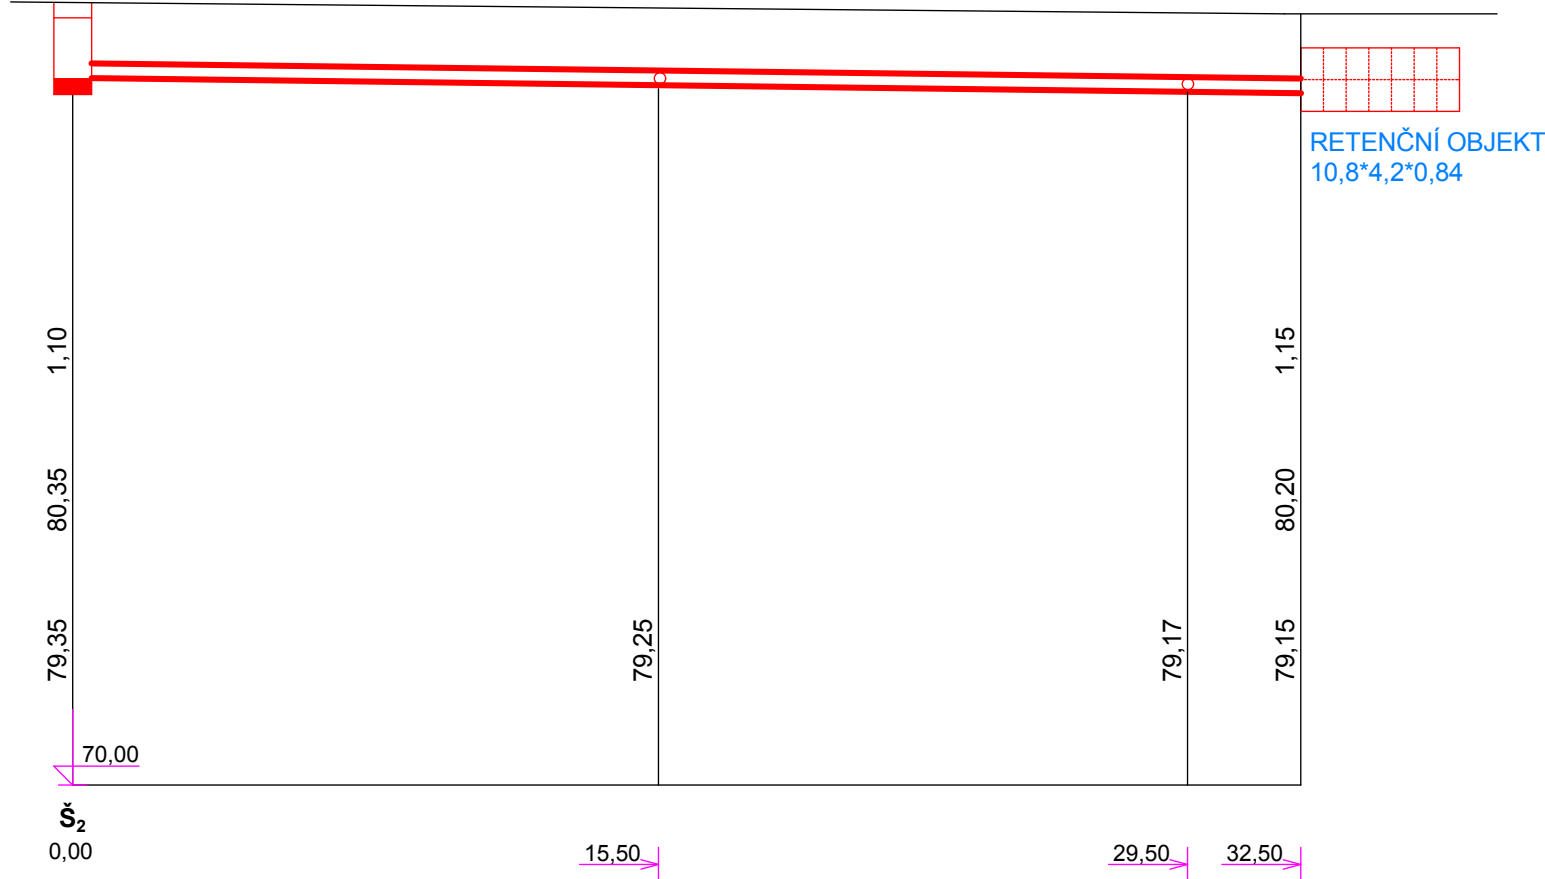

PVC 200x5,9; SN 8
0,65 %
32,50

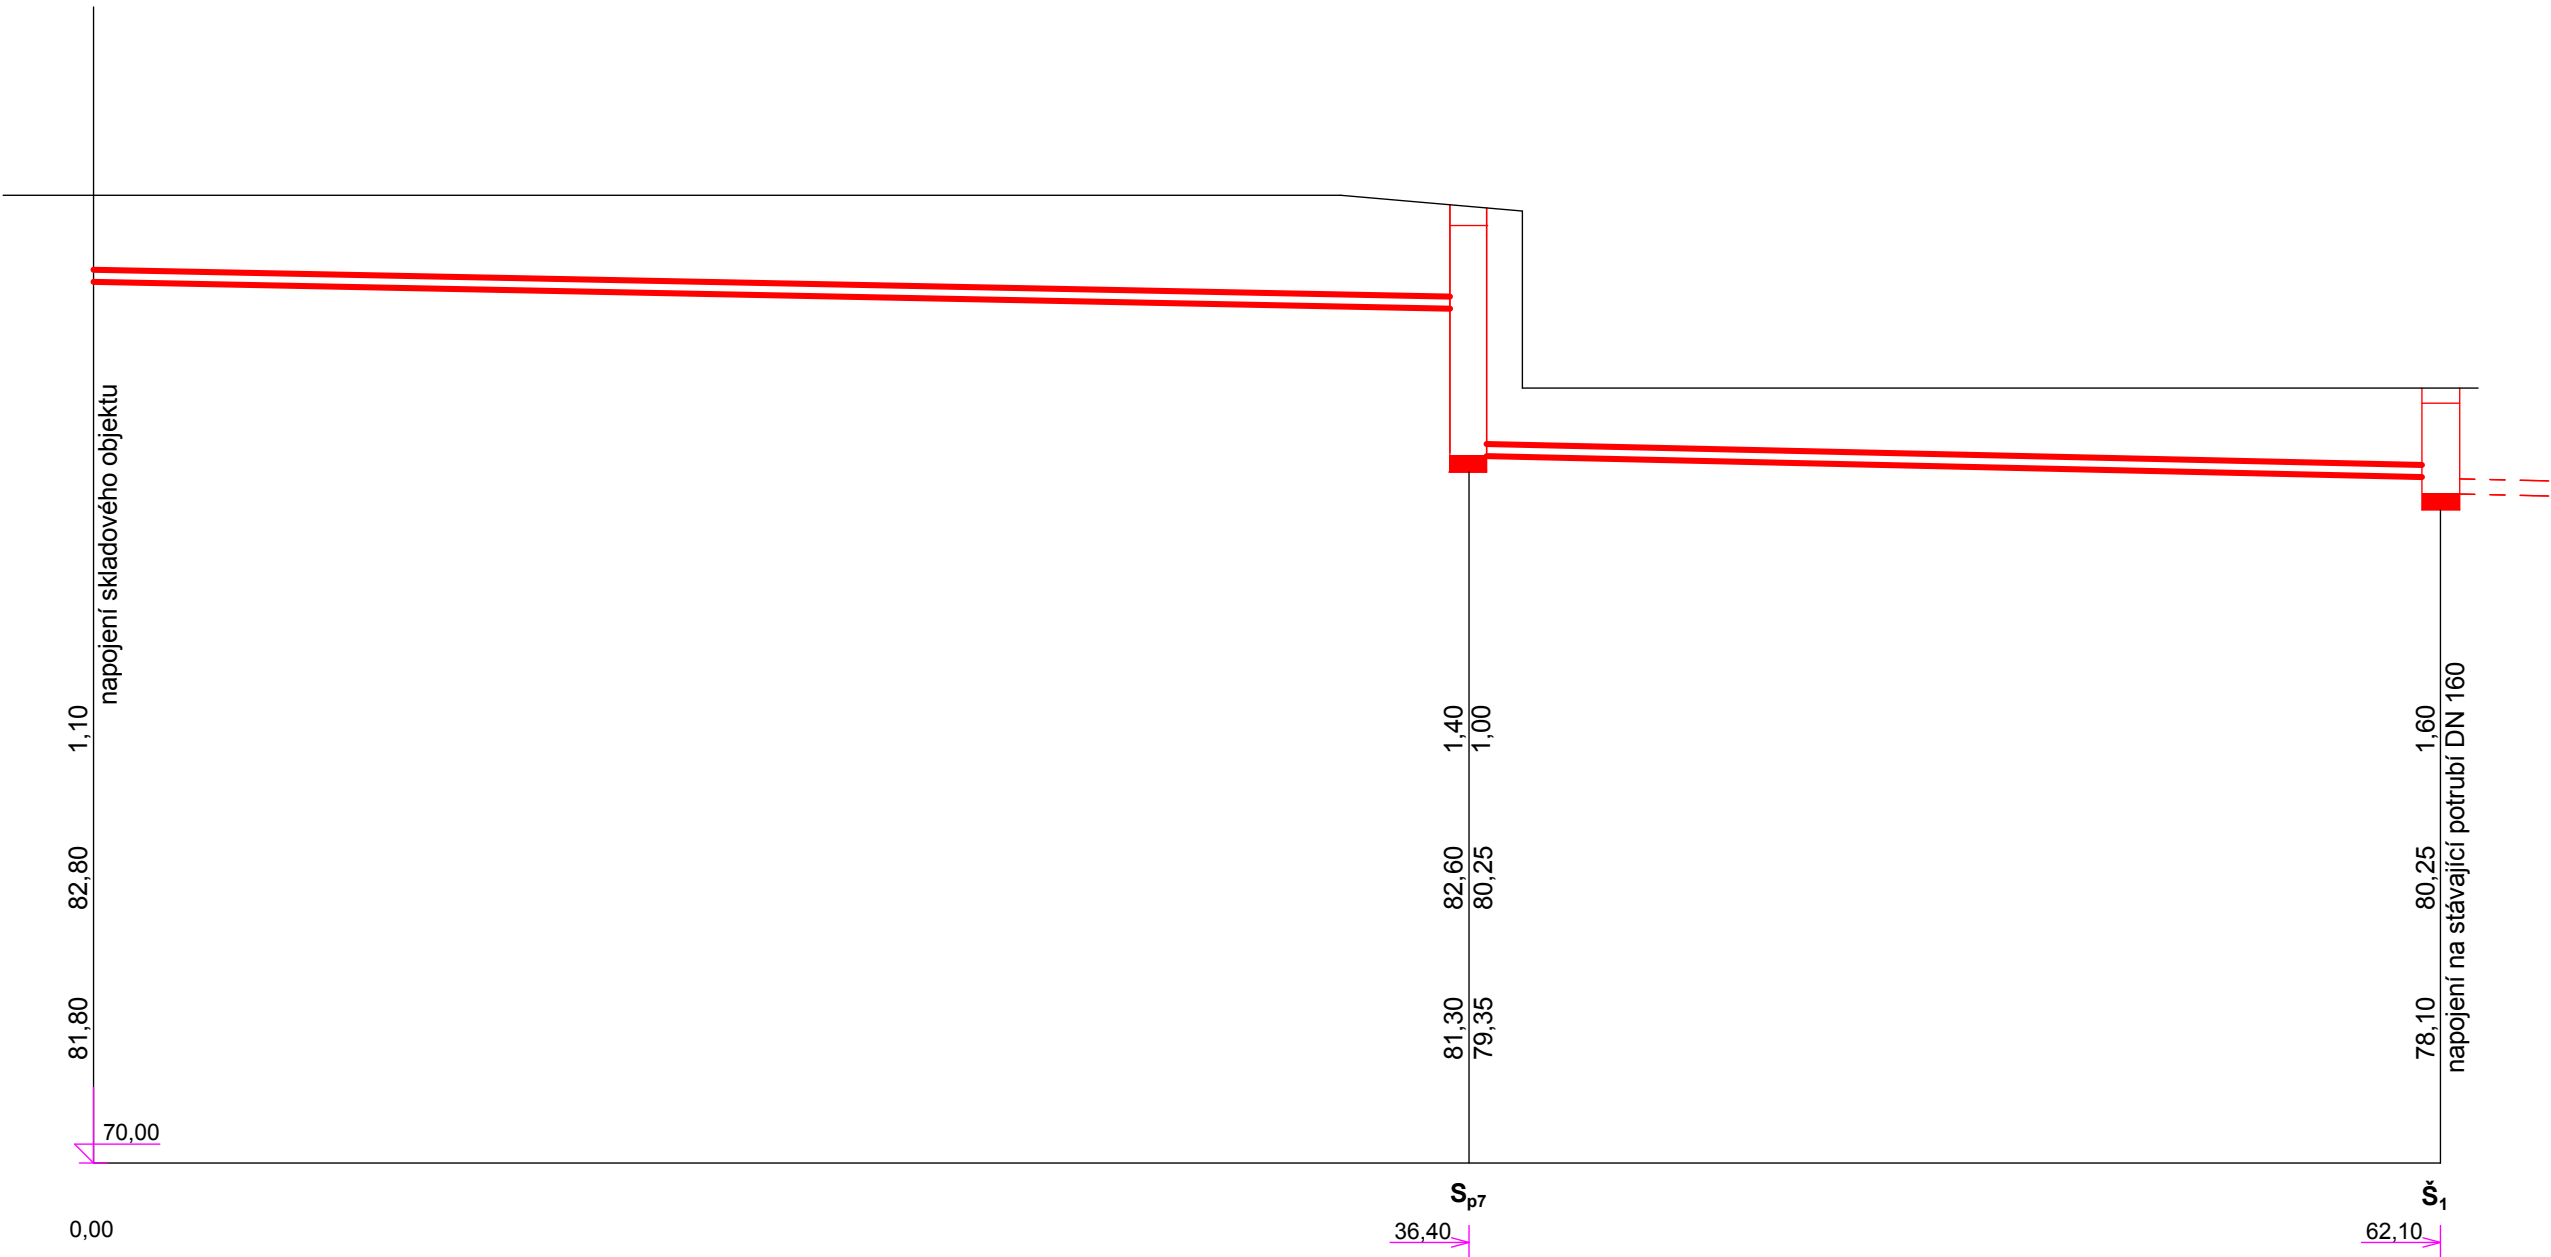

PVC 160x4,7; SN 8
1,37 %
36,40

Kontroloval	Vypracoval	ING. LADISLAV ČÍŽEK Projektování staveb, inženýrská činnost Želeč 215, 391 74 Želeč tel.: +420 777 152 121 e-mail: lad.cizek@volny.cz IČO: 10322159
ING.ČÍŽEK	ING.ČÍŽEK	
Kraj: JIHOČESKÝ		
Obec: TÝN NAD VLTAVOU		
Investor: MĚSTO TÝN NAD VLTAVOU	Formát	4 A4
Akce: SBĚRNÝ DVŮR TÝN NAD VLTAVOU	Měřítko	1:200, 1:100
	Datum	04/2013
	Účel	DSP
	Č. výkresu	Výtisk
Obsah: SO 08 PODÉLNÝ PROFIL KANALIZACE	D.1.1.b.4	