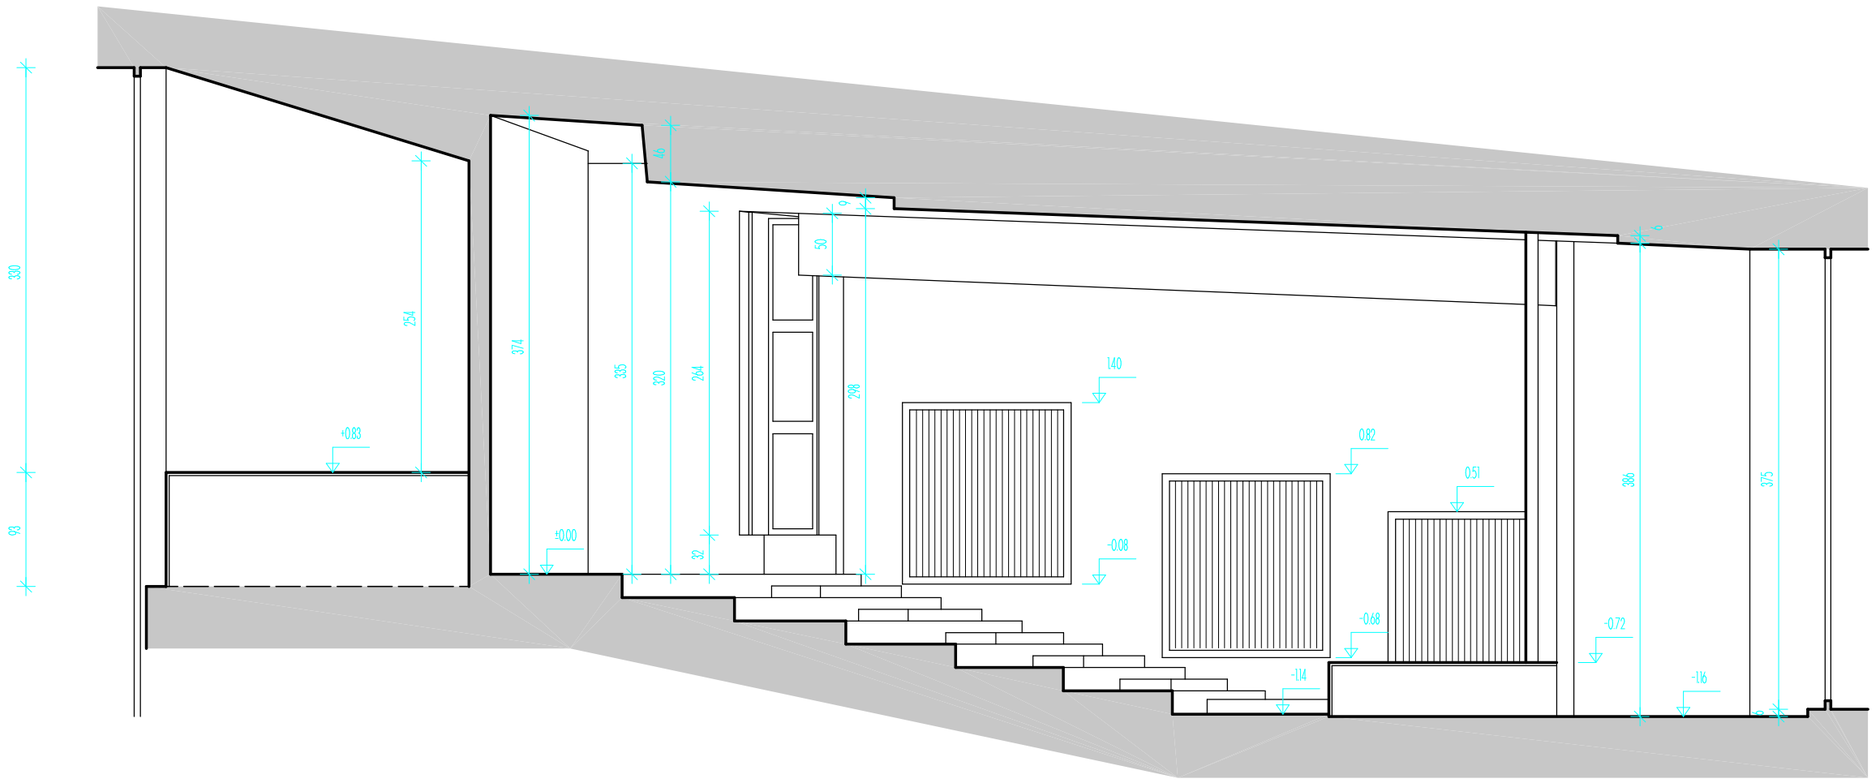

POZNÁMKA:

- MĚŘENY POUZE VIDITELNÉ KONSTRUKCE
- STUPNĚ HLEDIŠTĚ VYNESENY INTERPOLACÍ
- STĚNY OBLOŽENY KOBERCEM
- NÁŠLAPNÁ VRSVA PODLAHY HLEDIŠTĚ PVC, JINAK KOBEREC
- NIKY PRO RADIÁTORY ZAMĚŘENY NA VNITŘNÍ OKRAJ LEMOVACÍ LIŠTY. NIKA DO NOSNÉ KONSTRUKCE NEZJIŠŤOVÁNA A NEMĚŘENA
- SCHIDIŠTĚ V PROMÍTACÍ KABINĚ POUZE ORIENTAČNĚ, URČENO K DEMOLICI
- VŠECHNY VÝŠKOVÉ ÚROVNĚ KOTOVÁNY OD ±0,00

Ing. M. Reiserová, Ing. J. Mařík
GEODETICKÉ PRÁCE
U Šalamounky 12
150 00 Praha 5
Tel./fax: 251 560 434

Měřil:	Ing. Mařík, Rovňan
Vypracoval:	Ing. Mařík
Potvrdil:	..
Datum:	01/2014
Měřítko:	1 : 50

Okres:	Praha	Obec:	Praha
Kat. úz.	Strašnice	Zakázka č.:	60 -13TRE
Sořadnicový s.:	místní	Výškový s.:	místní
Objednal:	SPŠ Praha 10, Na Třebešíně 2299, Na Třebešíně 2299, 108 00 Praha 10		

Akce: ZAMĚŘENÍ KINOSÁLU
V SPŠ Třebešín,
Na Třebešíně 2299, 108 00 Praha 10

Výkres: ŘEZ A

č. výk.: 2