



REGENERACE ZELENĚ - DŮM KULTURY A HORNÍ VALY, HODONÍN

DŮM KULTURY, M 1:250

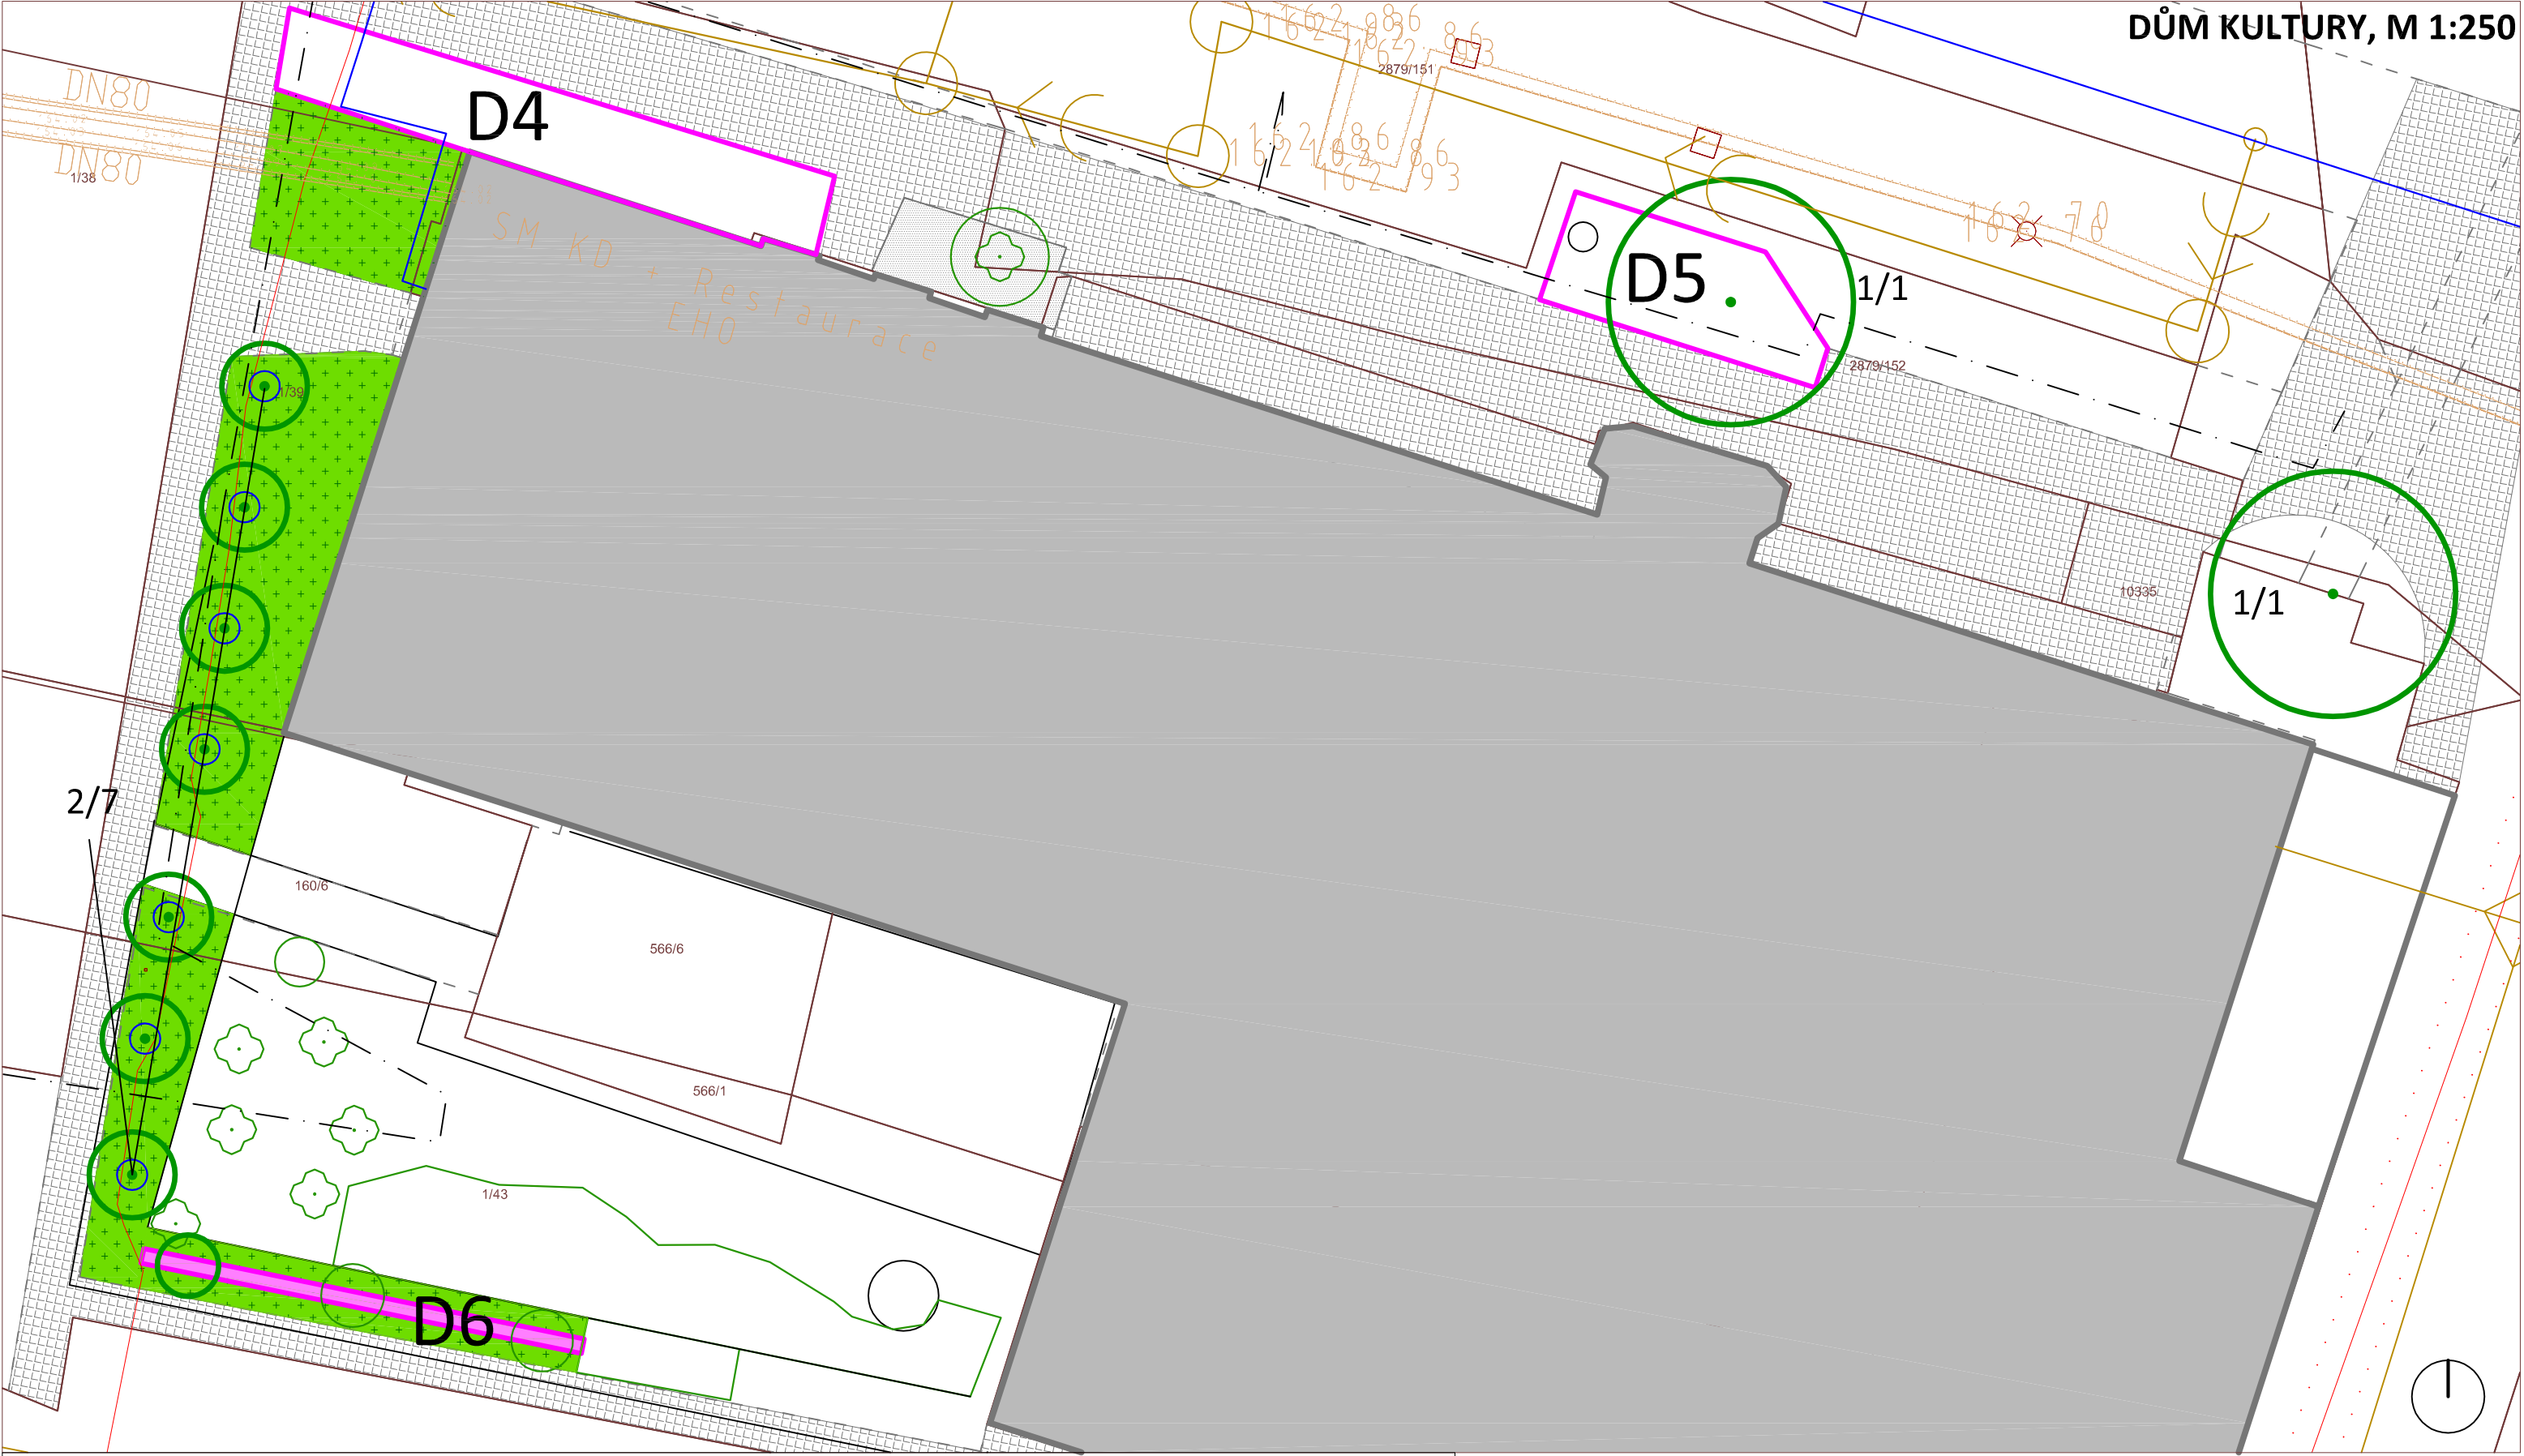

LEGENDA

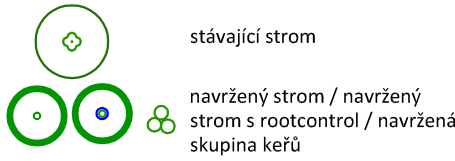

stávající strom


navržený strom / navržený strom s rootcontrol / navržená skupina keřů

Cr/80

D1

navržené cibuloviny (neuznatelný náklad)

vymezení záhonů s označením čísla detailu

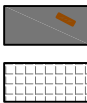

navržená štěrková plocha se sedacím prvkem

stávající zpevněné plochy (chodníky)



trávník

navržená štěrková plocha pod stávajícím smrkem u KD

VYPRACOVAL

Ing. Barbora Šnajdarová

KONTROLOVAL

Ing. Ladislava Nagyová

ZAK.ČÍSLO

ARCH.ČÍSLO

STUPEŇ DOKUMENTACE

DSP

INVESTOR

město Hodonín

STAVBA

REGENERACE ZELENĚ
DŮM KULTURY A HORNÍ VALY, HODONÍN

ČÁST

Sadové úpravy

OBSAH

Návrh - Osazovací plán

GARD&N

Hradištská 250, 686 03 Staré Město

t:572 542 969, mob:777 743 026

FORMÁT 2 x A4

DATUM červen 2015

MĚŘÍTKO

M 1:250

1

2

3

4

5

6

V.Č.

5