PŮDORYS STŘECHY

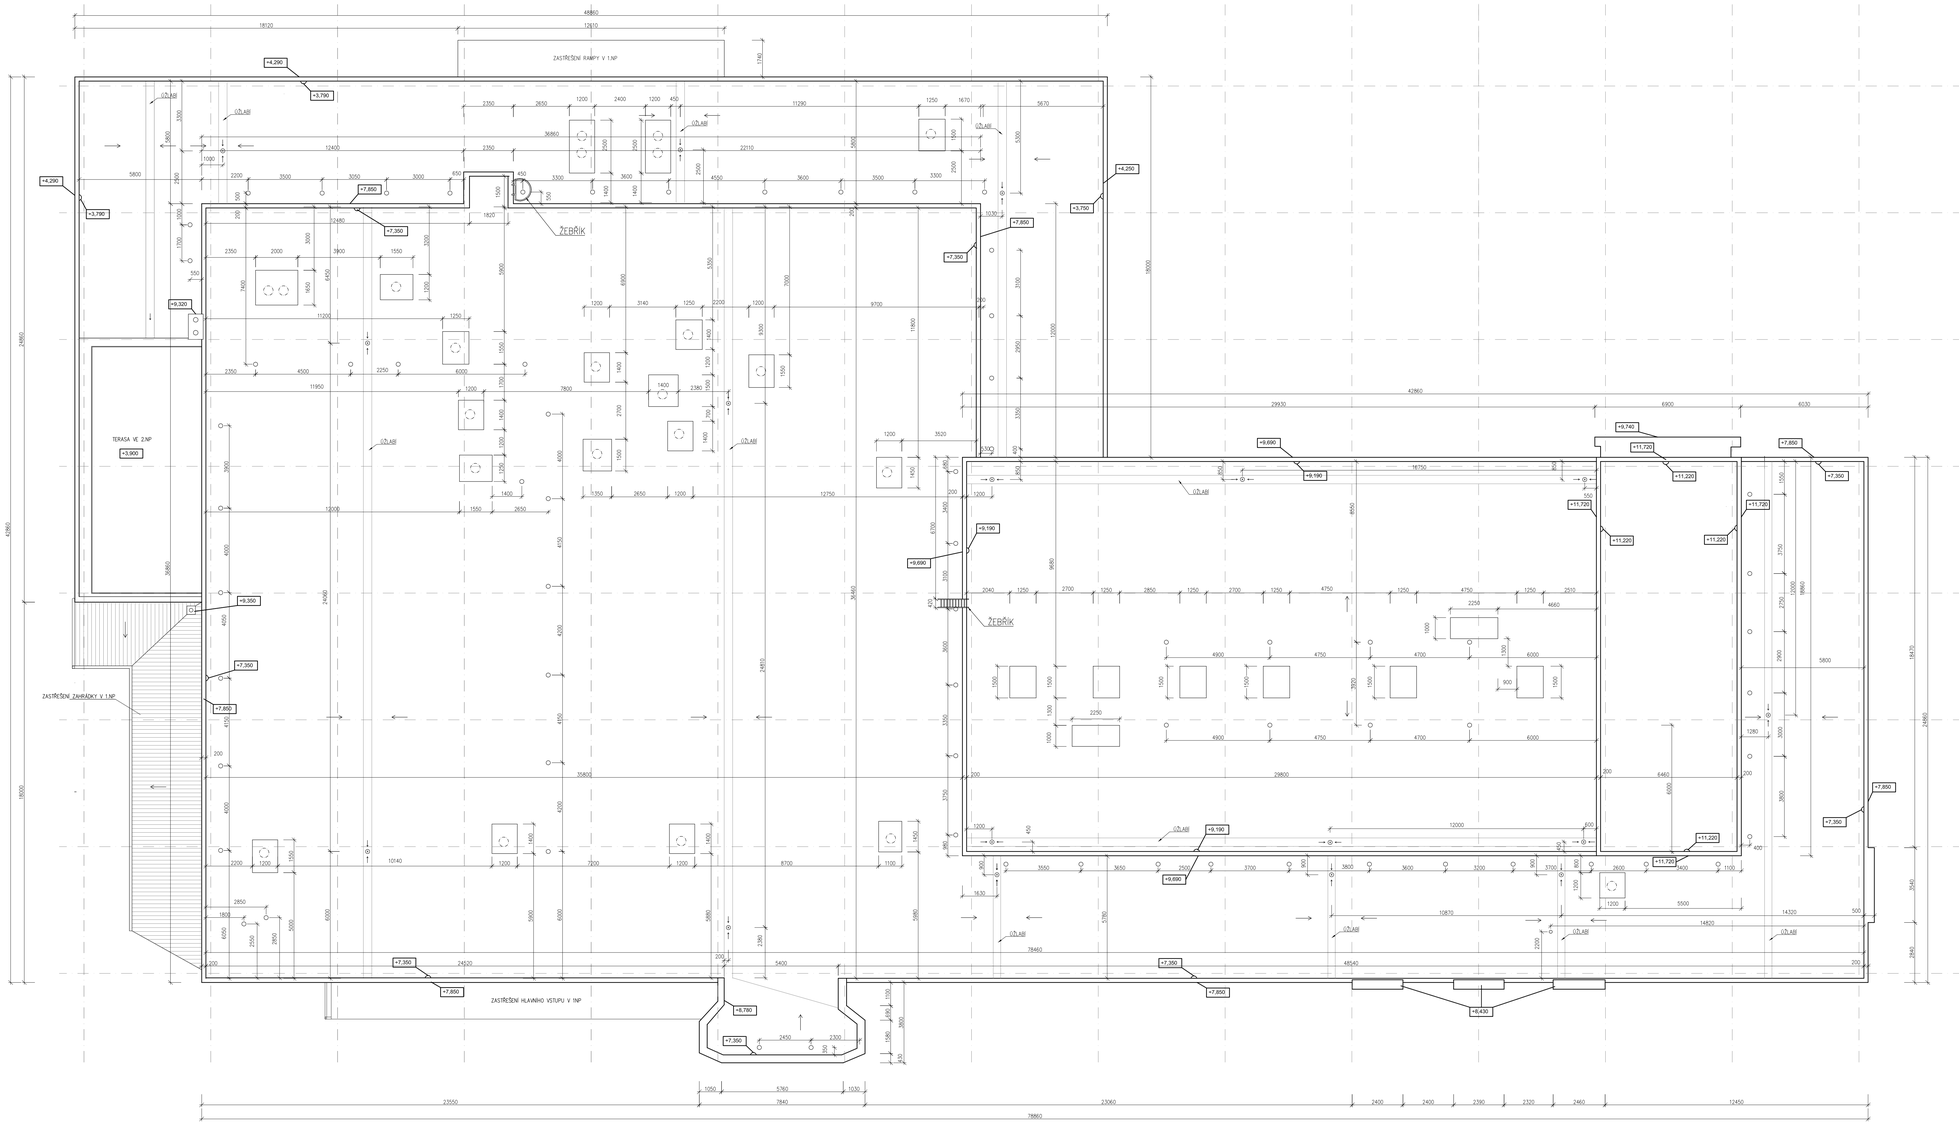

LEGENDA

- DEŠŤOVÁ VPUSŤ
- ODVĚTRÁVACÍ HLAVICE ZTI A STŘECHY
- BETONOVÉ PODSTAVCE PRO VZT, VÝŠKA 450 MM

POZNÁMKY

1. DOMĚŘENÍ BYLO PROVEDENO ZA ÚČELEM OVĚŘENÍ STÁVAJÍCÍHO STAVU FASÁD A NAVAZUJÍCÍCH VNITŘNÍCH KONSTRUKCÍ. VÝCHOZÍM PODKLADEM BYLO ZAMĚŘENÍ STÁVAJÍCÍHO STAVU KD Z R. 2004.
2. BYLY ZAMĚŘENY ČÁSTI DISPOZIC, KDE DOŠLO KE ZMĚNĚ (STAVEBNÍM ÚPRAVÁM) OPROTI STAVU Z ROKU 2004.
3. V OSTATNÍCH ČÁSTECH KD BYLO OVĚŘENO DISPOZIČNÍ ČLENĚNÍ BEZ ZAMĚŘOVÁNÍ.

Zodp. projektant	Vypracoval	Kreslil	**H.arch projekt s.r.o.** Nerudovská 1, Hodonín 695 01 projekce@h-arch.cz
Ing.arch. Pavel Holub	Tomáš Machůček	Školař Jan	
Ing.arch. Lenka Holoubová Pecuchová	Školař Jan		
Místo stavby: Dům kultury Hodonín, Horní Valy 3747/6, Hodonín			Formát: 1244
Investor: Město Hodonín, Národní třída 25, 695 35 Hodonín			Datum: 9/2014
Akce: **KULTURNÍ DŮM HODONÍN ZAMĚŘENÍ FASÁD A DISPOZIČNÍCH ZMĚN**			Účel:
			Čís. zakázky: 755
			Čís. kopie:
Objekt:			Archiv. čís.: 755
Obsah výkresu: **PŮDORYS STŘECHY**			Měřítko: 1:100
			Čís. výkresu: **2.4**