

# **STAVEBNĚ TECHNICKÝ PRŮZKUM DÍLČÍ**


---

## **Příloha č. 2**

### **VÝKRESY SOND**

**Listopad 2012**

# SONDA PODLAHA V SUTERENU A ZÁKLAD M 1:10

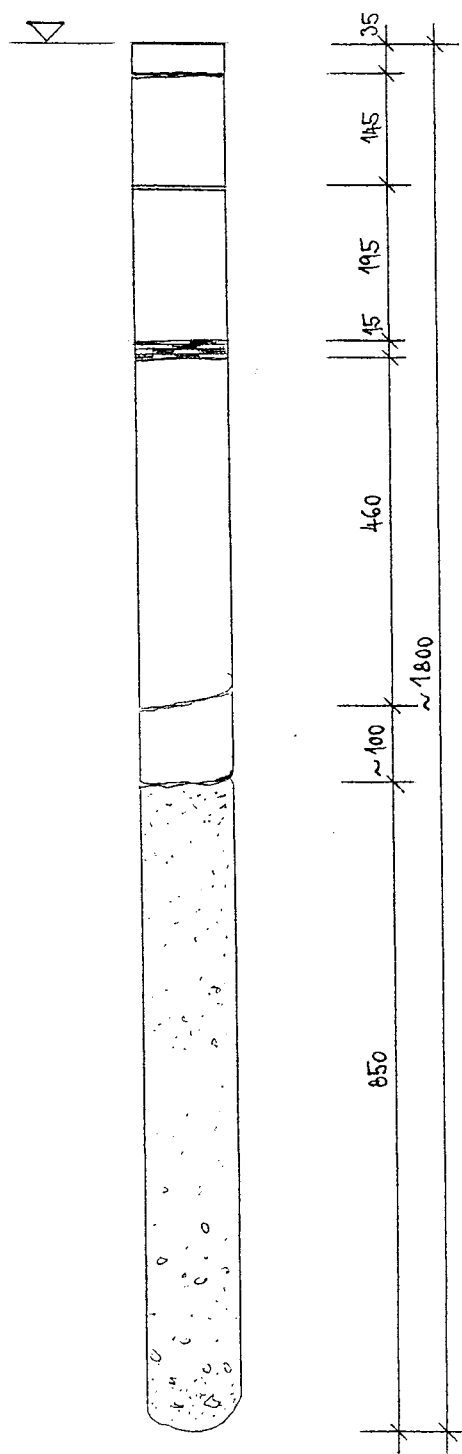

CEMENTOVÝ POTĚR, PODLAHA

BETONOVÁ VRSTVA PODLAHY

ŽELEZOBETONOVÁ DESKA - NOSNÁ VRSTVA PODLAHY


VRSTVA HYDROIZOLACÍ

ŽELEZOBETONOVÁ PATKA

PODKLADNÍ BETON


ZEMINA POD PATKOU

## SONDA STŘECHA M 1:2

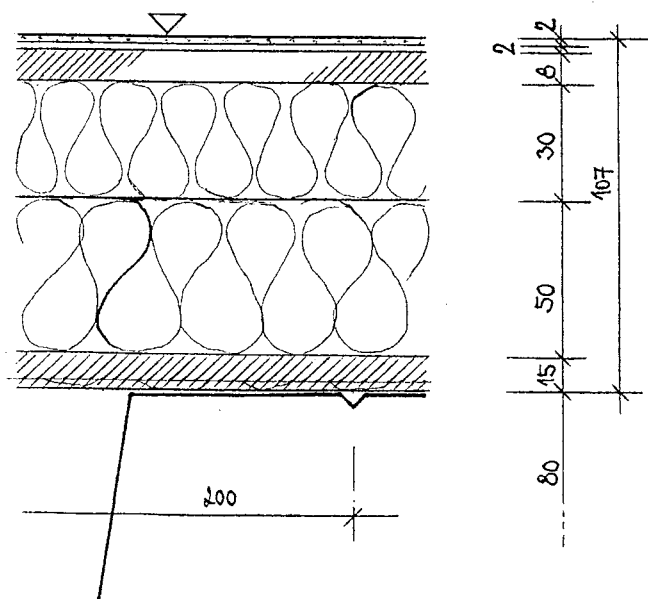


PVC FOLIE FATRAFOL  
 PVC FOLIE OPTIFOL  
 AZBESTOCEMENTOVÁ DESKA  
 POLYSTYREN  
  
 POLYSTYREN  
 AZBESTOCEMENTOVÁ DESKA  
 TVAROVANÝ PLECH ŘADY 12

## SONDA PODLAHA I. NP M 1:4

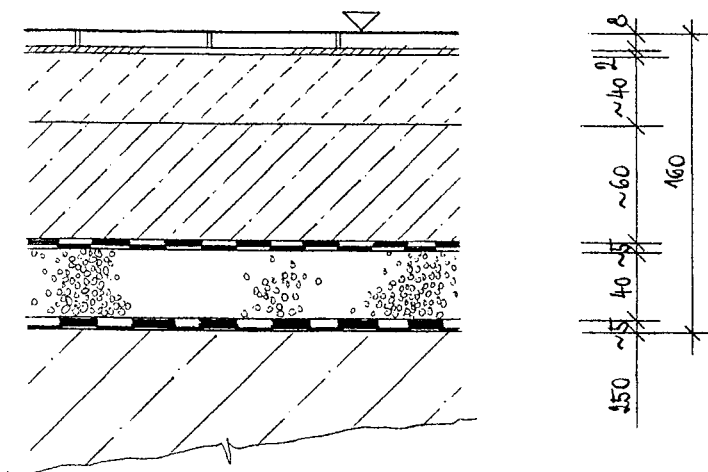


KAMENINOVÉ DLAŽDICE 100x100 MM DO CEM. MALTY  
 PÓROVITÁ MAZANINA S NÍZKÝM OBSAHEM POJIV  
 HUTNÁ BETONOVÁ MAZANINA  
 ASFALTOVÉ PÁSY + ASF. PAPIR  
  
 KULIČKOVÝ POLYSTYREN  
 ASFALTOVÉ PÁSY S HADR. VLOŽK.  
  
 ŽELBET, STROPNÍ DESKA

## SONDA PODLAHA II. NP M 1:4

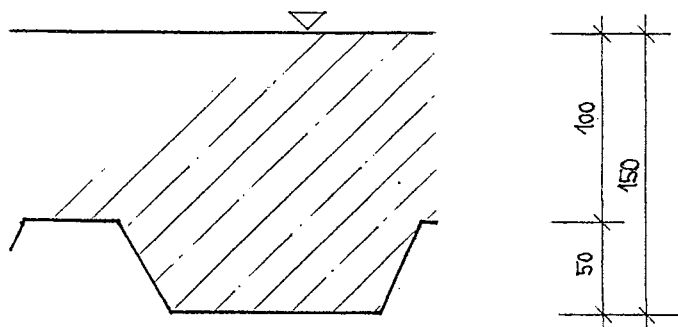


HUTNÝ BETON  
  
 TRAPÉZOVÝ PLECH

# SONDA ŽELBET. PRŮVLAK SUTEREN M 1:10

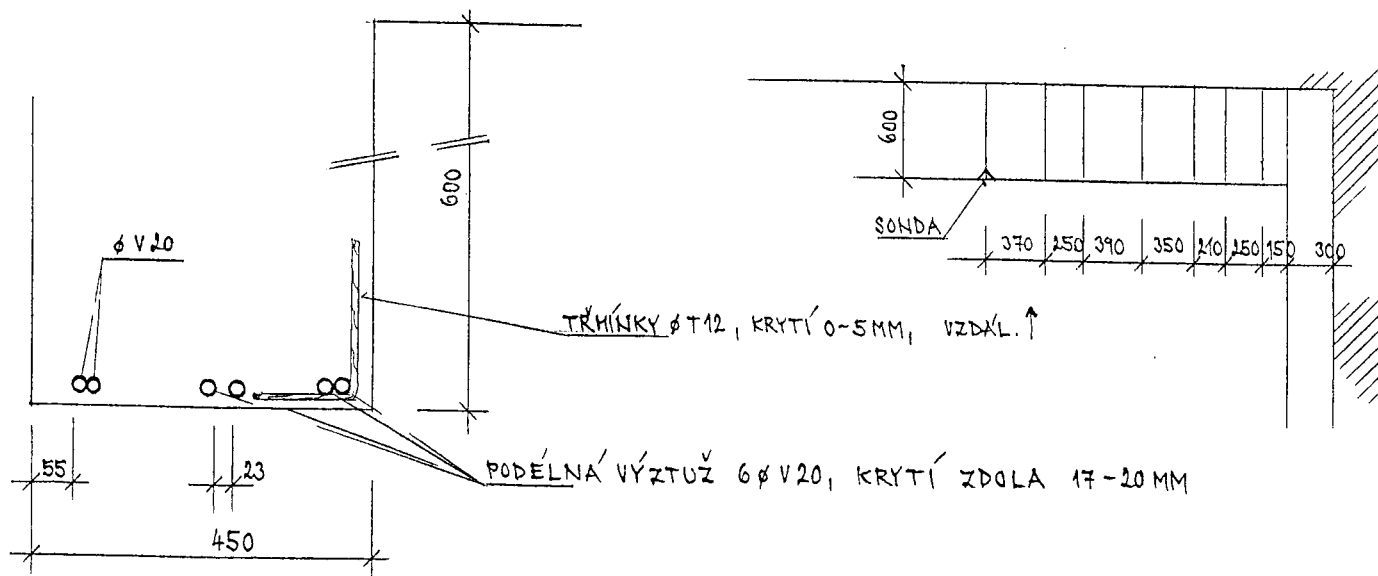

## ŽELBET. SLOUP SL5 M 1:2

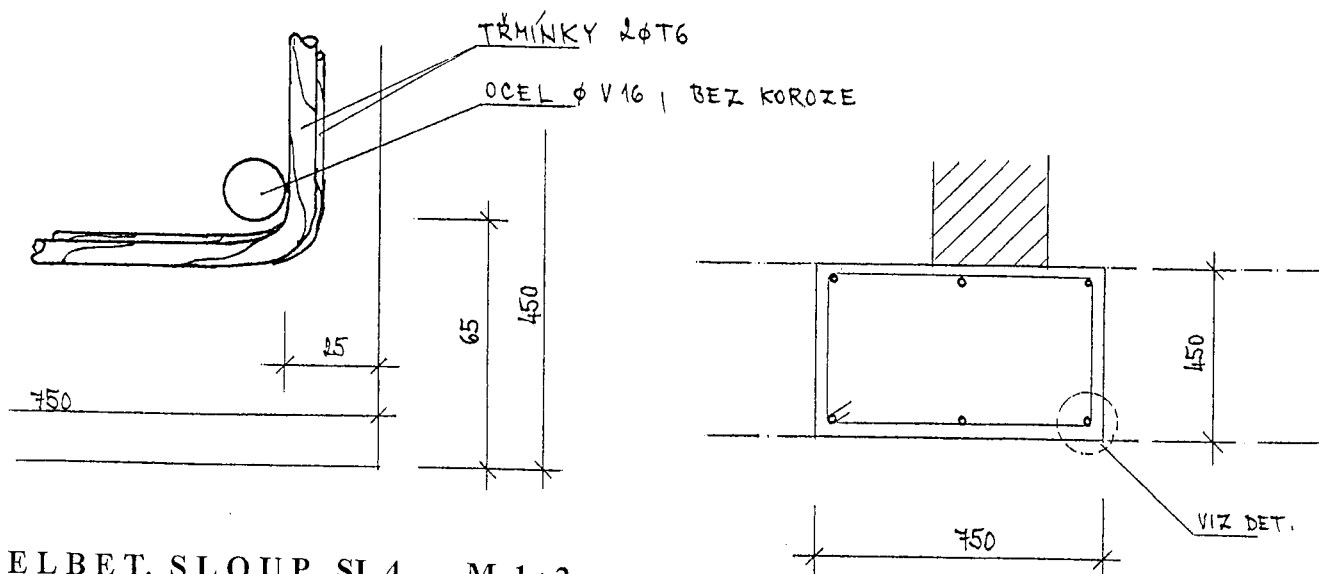

## ŽELBET. SLOUP SL4 M 1:2

