PŮDORYS 2NP

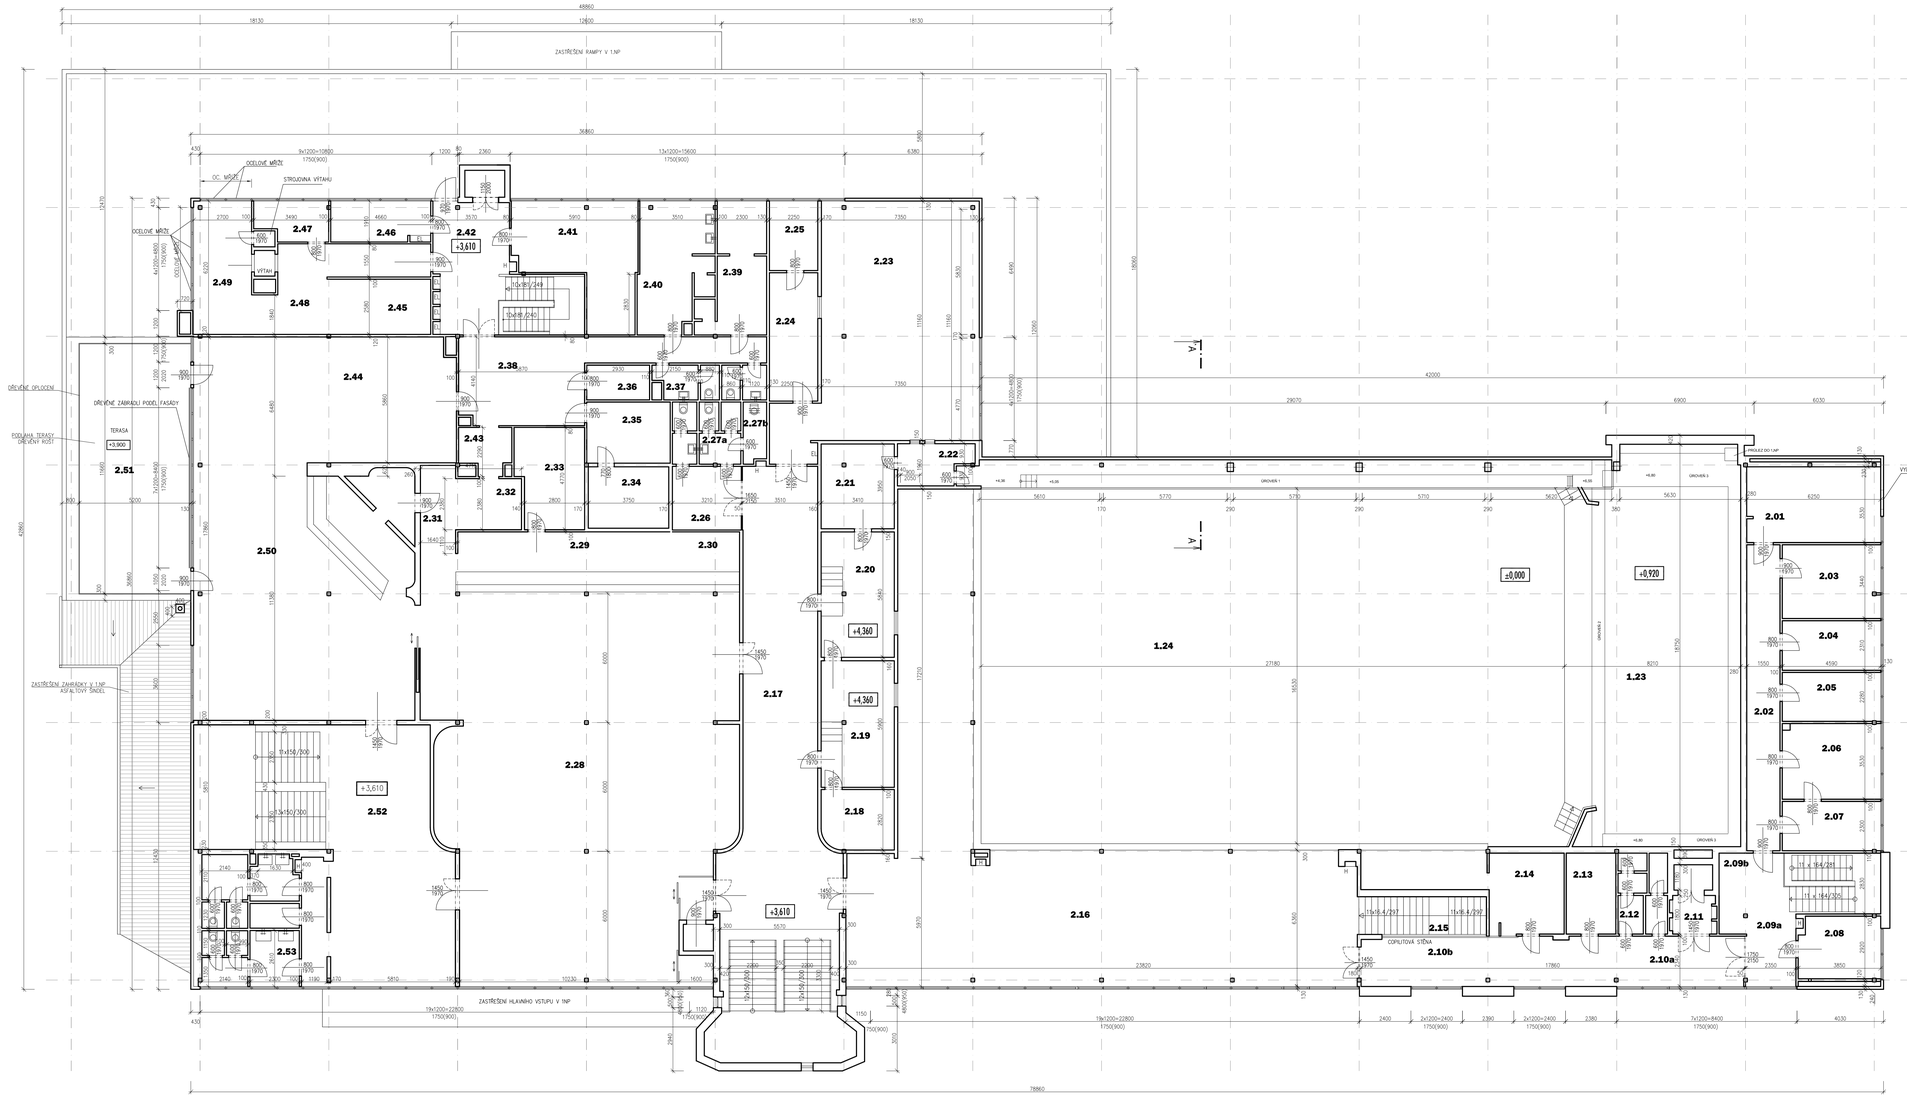

LEGENDA MÍSTNOSTÍ

Č.m.	NÁZEV MÍSTNOSTI	PLOCHA [m²]	POVRCH PODLAHY	POVRCH STĚNY	
2.01	STROJOVNA VZT	23,00	BETONOVÝ POTĚR	SDK	PLECH. KAZETY+MINERAL. V.
2.02	CHODBA	22,10	ZÁTĚŽOVÝ KOBEREC	ŠTUKOVÁ OMÍTKA	PLECH. KAZETY+MINERAL. V.
2.03	KANCELÁŘ	15,80	ZÁTĚŽOVÝ KOBEREC	ŠTUKOVÁ OMÍTKA	PLECH. KAZETY+MINERAL. V.
2.04	KANCELÁŘ	10,60	ZÁTĚŽOVÝ KOBEREC	ŠTUKOVÁ OMÍTKA	PLECH. KAZETY+MINERAL. V.
2.05	KANCELÁŘ	10,45	ZÁTĚŽOVÝ KOBEREC	ŠTUKOVÁ OMÍTKA	PLECH. KAZETY+MINERAL. V.
2.06	KANCELÁŘ	16,20	ZÁTĚŽOVÝ KOBEREC	ŠTUKOVÁ OMÍTKA	PLECH. KAZETY+MINERAL. V.
2.07	KANCELÁŘ	10,55	ZÁTĚŽOVÝ KOBEREC	ŠTUKOVÁ OMÍTKA	PLECH. KAZETY+MINERAL. V.
2.08	KANCELÁŘ	10,95	PVC	ŠTUKOVÁ OMÍTKA	PLECH. KAZETY+MINERAL. V.
2.09a	CHODBA+SCHODIŠTĚ	25,80	KAMENNÁ DLAŽBA	DŘEVĚNÝ OBKLAD	PLECH. KAZETY+MINERAL. V.
2.09b	KUCHYŇKA	4,30	KERAMICKÁ DLAŽBA	KERAMICKÝ OBKLAD V=1,5M	PLECH. KAZETY+MINERAL. V.
2.10a	CHODBA	18,32	ZÁTĚŽOVÝ KOBEREC	ŠTUKOVÁ OMÍTKA	PLECH. KAZETY+MINERAL. V.
2.10b	CHODBA	22,60	ZÁTĚŽOVÝ KOBEREC	ŠTUKOVÁ OMÍTKA	MINERÁLNÍ KAZETY
2.11	CHODBA	3,35	KAMENNÁ DLAŽBA	ŠTUKOVÁ OMÍTKA	PLECH. KAZETY+MINERAL. V.
2.12	WC MUŽI A ŽENY	8,70	KERAMICKÁ DLAŽBA	KERAMICKÝ OBKLAD	PLECH. KAZETY+MINERAL. V.
2.13	ARCHIV	8,70	PVC	SDK	PLECH. KAZETY+MINERAL. V.
2.14	LOŽE	24,00	ZÁTĚŽOVÝ KOBEREC	KOBEREC	MINERÁLNÍ KAZETY
2.15	SCHODIŠTĚ	12,65	KAMENNÁ DLAŽBA	DŘEVĚNÝ OBKLAD	MINERÁLNÍ KAZETY
2.16	BALKON	207,35	ZÁTĚŽOVÝ KOBEREC	DŘEVĚNÝ OBKLAD	MINERÁLNÍ KAZETY
2.17	CHODBA	119,40	ZÁTĚŽOVÝ KOBEREC	KAMENNÝ OBKLAD, ŠTUK. OM.	MINERÁLNÍ KAZETY
2.18	SKLAD	9,40	PVC	ŠTUKOVÁ OMÍTKA	PLECH. KAZETY+MINERAL. V.
2.19	ZVUKAŘ	20,10	PVC	ŠTUKOVÁ OMÍTKA	PLECH. KAZETY+MINERAL. V.
2.20	OSVĚTLOVAČ	19,90	PVC	ŠTUKOVÁ OMÍTKA	PLECH. KAZETY+MINERAL. V.
2.21	SKLAD	13,45	PVC	ŠTUKOVÁ OMÍTKA	PLECH. KAZETY+MINERAL. V.
2.22	PROMÍTAČ	6,10	ZÁTĚŽOVÝ KOBEREC	ŠTUKOVÁ OMÍTKA	PLECH. KAZETY+MINERAL. V.
2.23	SALÓNEK	84,40	ZÁTĚŽOVÝ KOBEREC	DŘEVĚNÝ OBKLAD, ŠTUK. OM.	MINERÁLNÍ KAZETY
2.24	SKLAD	13,50	PVC	ŠTUKOVÁ OMÍTKA	PLECH. KAZETY+MINERAL. V.
2.25	SKLAD	7,30	PVC	ŠTUKOVÁ OMÍTKA	PLECH. KAZETY+MINERAL. V.
2.26	CHODBA	9,50	ZÁTĚŽOVÝ KOBEREC	ŠTUKOVÁ OMÍTKA	PLECH. KAZETY+MINERAL. V.
2.27a	WC	8,45	KERAMICKÁ DLAŽBA	KERAMICKÝ OBKLAD	PLECH. KAZETY+MINERAL. V.
2.27b	ÚKLID	3,00	KERAMICKÁ DLAŽBA	KERAMICKÝ OBKLAD	PLECH. KAZETY+MINERAL. V.
2.28	KAVÁRNA – DISKO	273,50	ZÁTĚŽOVÝ KOBEREC, DŘEVĚNÉ PARKETY	SDK	MINERÁLNÍ KAZETY
2.29	BAR	22,60	ZÁTĚŽOVÝ KOBEREC	SDK	SDK
2.30	SKLAD	8,85	ZÁTĚŽOVÝ KOBEREC	SDK, ŠTUKOVÁ OMÍTKA	PLECH. KAZETY+MINERAL. V.
2.31	CHODBA	29,05	PVC	SDK	PLECH. KAZETY+MINERAL. V.
2.32	SKLAD	7,30	PVC	SDK	PLECH. KAZETY+MINERAL. V.
2.33	SKLAD	14,50	KERAMICKÁ DLAŽBA	ŠTUKOVÁ OMÍTKA	ŠTUKOVÁ OMÍTKA
2.34	SKLAD	10,70	KERAMICKÁ DLAŽBA	ŠTUKOVÁ OMÍTKA	ŠTUKOVÁ OMÍTKA
2.35	SKLAD	11,10	KERAMICKÁ DLAŽBA	ŠTUKOVÁ OMÍTKA	ŠTUKOVÁ OMÍTKA
2.36	SKLAD	4,75	BETONOVÝ POTĚR	SDK	PLECH. KAZETY+MINERAL. V.
2.37	WC	7,60	KERAMICKÁ DLAŽBA	KERAMICKÝ OBKLAD	PLECH. KAZETY+MINERAL. V.
2.38	CHODBA	34,30	PVC	ŠTUKOVÁ OMÍTKA	PLECH. KAZETY+MINERAL. V.
2.39	ŠATNA	15,85	PVC	ŠTUKOVÁ OMÍTKA	PLECH. KAZETY+MINERAL. V.
2.40	ŠATNA	26,05	PVC	ŠTUKOVÁ OMÍTKA	PLECH. KAZETY+MINERAL. V.
2.41	SKLAD	20,35	ZÁTĚŽOVÝ KOBEREC	ŠTUKOVÁ OMÍTKA	PLECH. KAZETY+MINERAL. V.
2.42	CHODBA	30,85	PVC	ŠTUKOVÁ OMÍTKA	PLECH. KAZETY+MINERAL. V.
2.43	SKLAD	5,04	PVC	SDK, ŠTUKOVÁ OMÍTKA	PLECH. KAZETY+MINERAL. V.
2.44	PŘÍPRAVNA	18,80	KERAMICKÁ DLAŽBA	KERAMICKÝ OB., ŠTUKOVÁ OM.	PLECH. KAZETY+MINERAL. V.
2.45	SKLAD	12,30	KERAMICKÁ DLAŽBA	KERAMICKÝ OBKLAD V=2M	PLECH. KAZETY+MINERAL. V.
2.46	SKLAD	8,85	KERAMICKÁ DLAŽBA	ŠTUKOVÁ OMÍTKA	PLECH. KAZETY+MINERAL. V.
2.47	SKLAD	5,95	KERAMICKÁ DLAŽBA	ŠTUKOVÁ OMÍTKA	PLECH. KAZETY+MINERAL. V.
2.48	CHODBA	23,60	KERAMICKÁ DLAŽBA	KERAMICKÝ OBKLAD V=2M	PLECH. KAZETY+MINERAL. V.
2.49	SKLAD	20,10	KERAMICKÁ DLAŽBA	KERAMICKÝ OBKLAD V=2M	PLECH. KAZETY+MINERAL. V.
2.50	BILIAR – BAR	146,70	ZÁTĚŽOVÝ KOBEREC	SDK	PLECH. KAZETY+MINERAL. V.
2.51	TERASA	68,80	DŘEVĚNÁ PRKNA	DŘEVĚNÉ ZÁBRADLÍ	–
2.52	CHODBA+SCHODIŠTĚ	109,40	KERAMICKÁ DL., KAMENNÁ DL.	DŘEVĚNÝ OBKLAD, ŠTUK. OM.	PLECH. KAZETY+MINERAL. V.
2.53	WC MUŽI A ŽENY	27,40	KERAMICKÁ DLAŽBA	KERAMICKÝ OBKLAD V=2M	MINERÁLNÍ KAZETY

POZNÁMKY

1. DOMĚŘENÍ BYLO PROVEDENO ZA ÚČELEM OVĚŘENÍ STÁVAJÍCÍHO STAVU FASÁD A NAVAZUJÍCÍCH VNITŘNÍCH KONSTRUKCÍ. VÝCHOZÍM PODKLADEM BYLO ZAMĚŘENÍ STÁVAJÍCÍHO STAVU KO Z R. 2004.
2. BYLY ZAMĚŘENY ČÁSTI DISPOZIC, KDE DOŠLO KE ZMĚNÁM (STAVEBNÍM ÚPRAVÁM) OPROTI STAVU Z ROKU 2004.
3. V OSTATNÍCH ČÁSTECH KD BYLO OVĚŘENO DISPOZIČNÍ ČLENĚNÍ BEZ ZAMĚŘOVÁNÍ.
4. NEBYLY OVĚŘOVÁNY POVRCHY KONSTRUKCÍ. POVRCHOVÉ ÚPRAVY UVEDENÉ V TABULCE MÍSTNOSTÍ JSOU PŮVODNÍ.

Zodp. projektant:	Vypracoval:	Kreslil:	**K.arch projekt s.r.o.**
Ing.arch. Pavel Holoušt	Tomáš Mezhibrák	Školař Jan	Bělohradská 6, Kladno277 00 IČO
Ing.arch. Lenka Holoubová Pecuchová	Školař Jan		projekce@k-arch.cz
Místo stavby:	Dům kultury Hodonín, Horní Valy 3747/8, Hodonín		Formát: 1244
Investor:	Města Hodonín, Národní třída 25, 690 35 Hodonín		Datum: 9/2024
Akce:	**KULTURNÍ DŮM HODONÍN ZAMĚŘENÍ FASÁD A DISPOZIČNÍCH ZMĚN**		Stel:
			Čís. zakázky: 756
			Čís. kopie:
Objekt:			Archiv. čís.: 755
Obsah výkresu:	**PŮDORYS 2NP**		Měřítko: 1:100 Čís. výkresu: **2.3**