

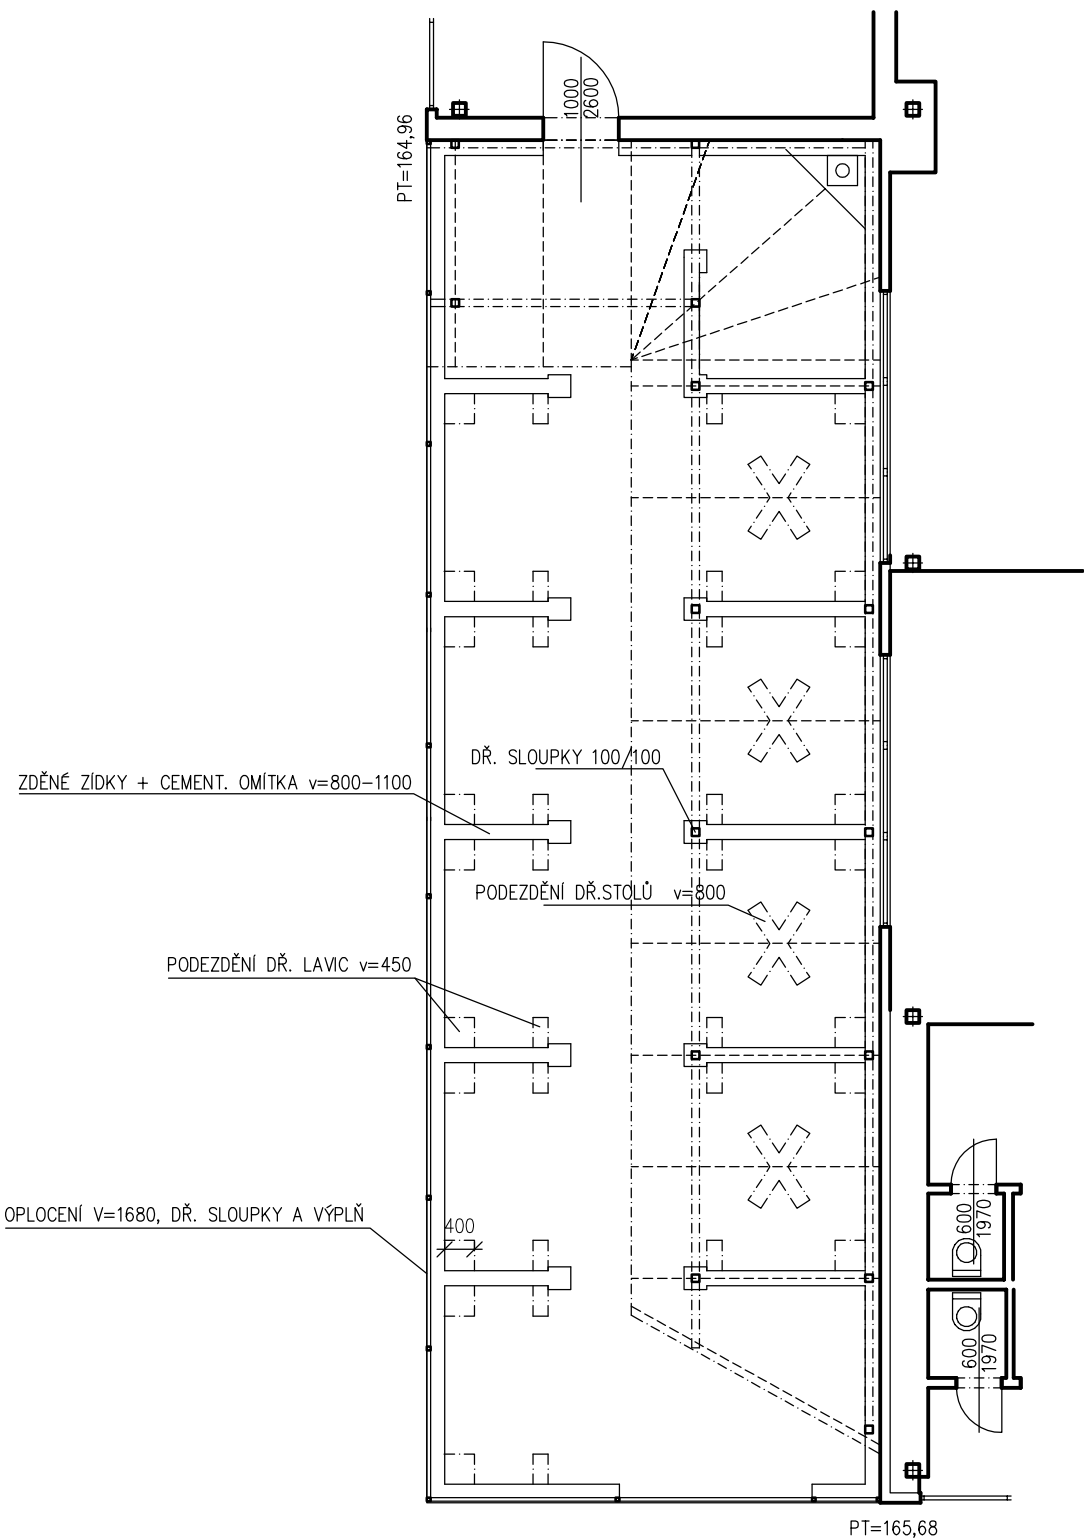



PŮDORYS - TERASA V 1.NP

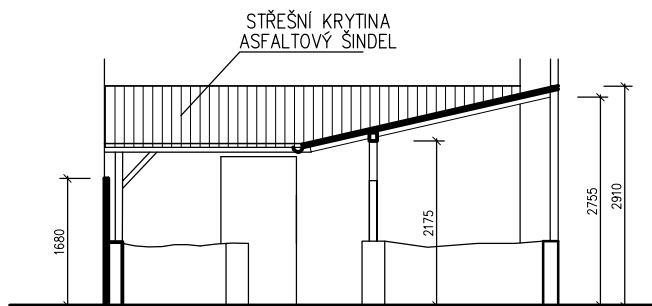

SCHÉMATICKÝ POHLED - TERASA

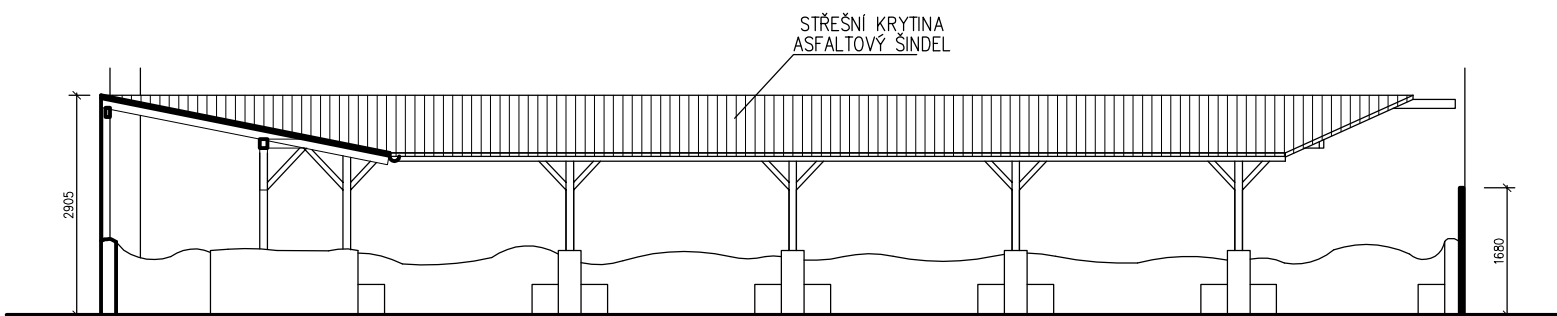

Zodp. projektant	Vypracoval	Kreslil	<div><div>H.arch projekt s.r.o. Dobrovolského 5, Hodonín 777 198 906 projekce@h-arch.cz</div></div>	
Ing.arch. Pavel Holouš	Tomáš Macháček	Školař Jan		
Ing.arch. Lenka Holoušová Pecuchová	Školař Jan			
Místo stavby:	Dům kultury Hodonín, Horní Valy 3747/6, Hodonín		Formát:	2A4
Investor:	Město Hodonín, Národní třída 25, 693 35 Hodonín		Datum:	9/2014
Akce: KULTURNÍ DŮM HODONÍN ZAMĚŘENÍ FASÁD A DISPOZIČNÍCH ZMĚN			Účel:	
			Čís. zakázky:	755
			Čís. kopie:	
			Archiv. čís.:	755
Objekt:				
Obsah výkresu: VENKOVNÍ ZAHRÁDKA			Měřítko:	Čís. výkresu:
			1:100	2.10