



DÍLČÍ ŘEZ OCHOZEM SÁLU

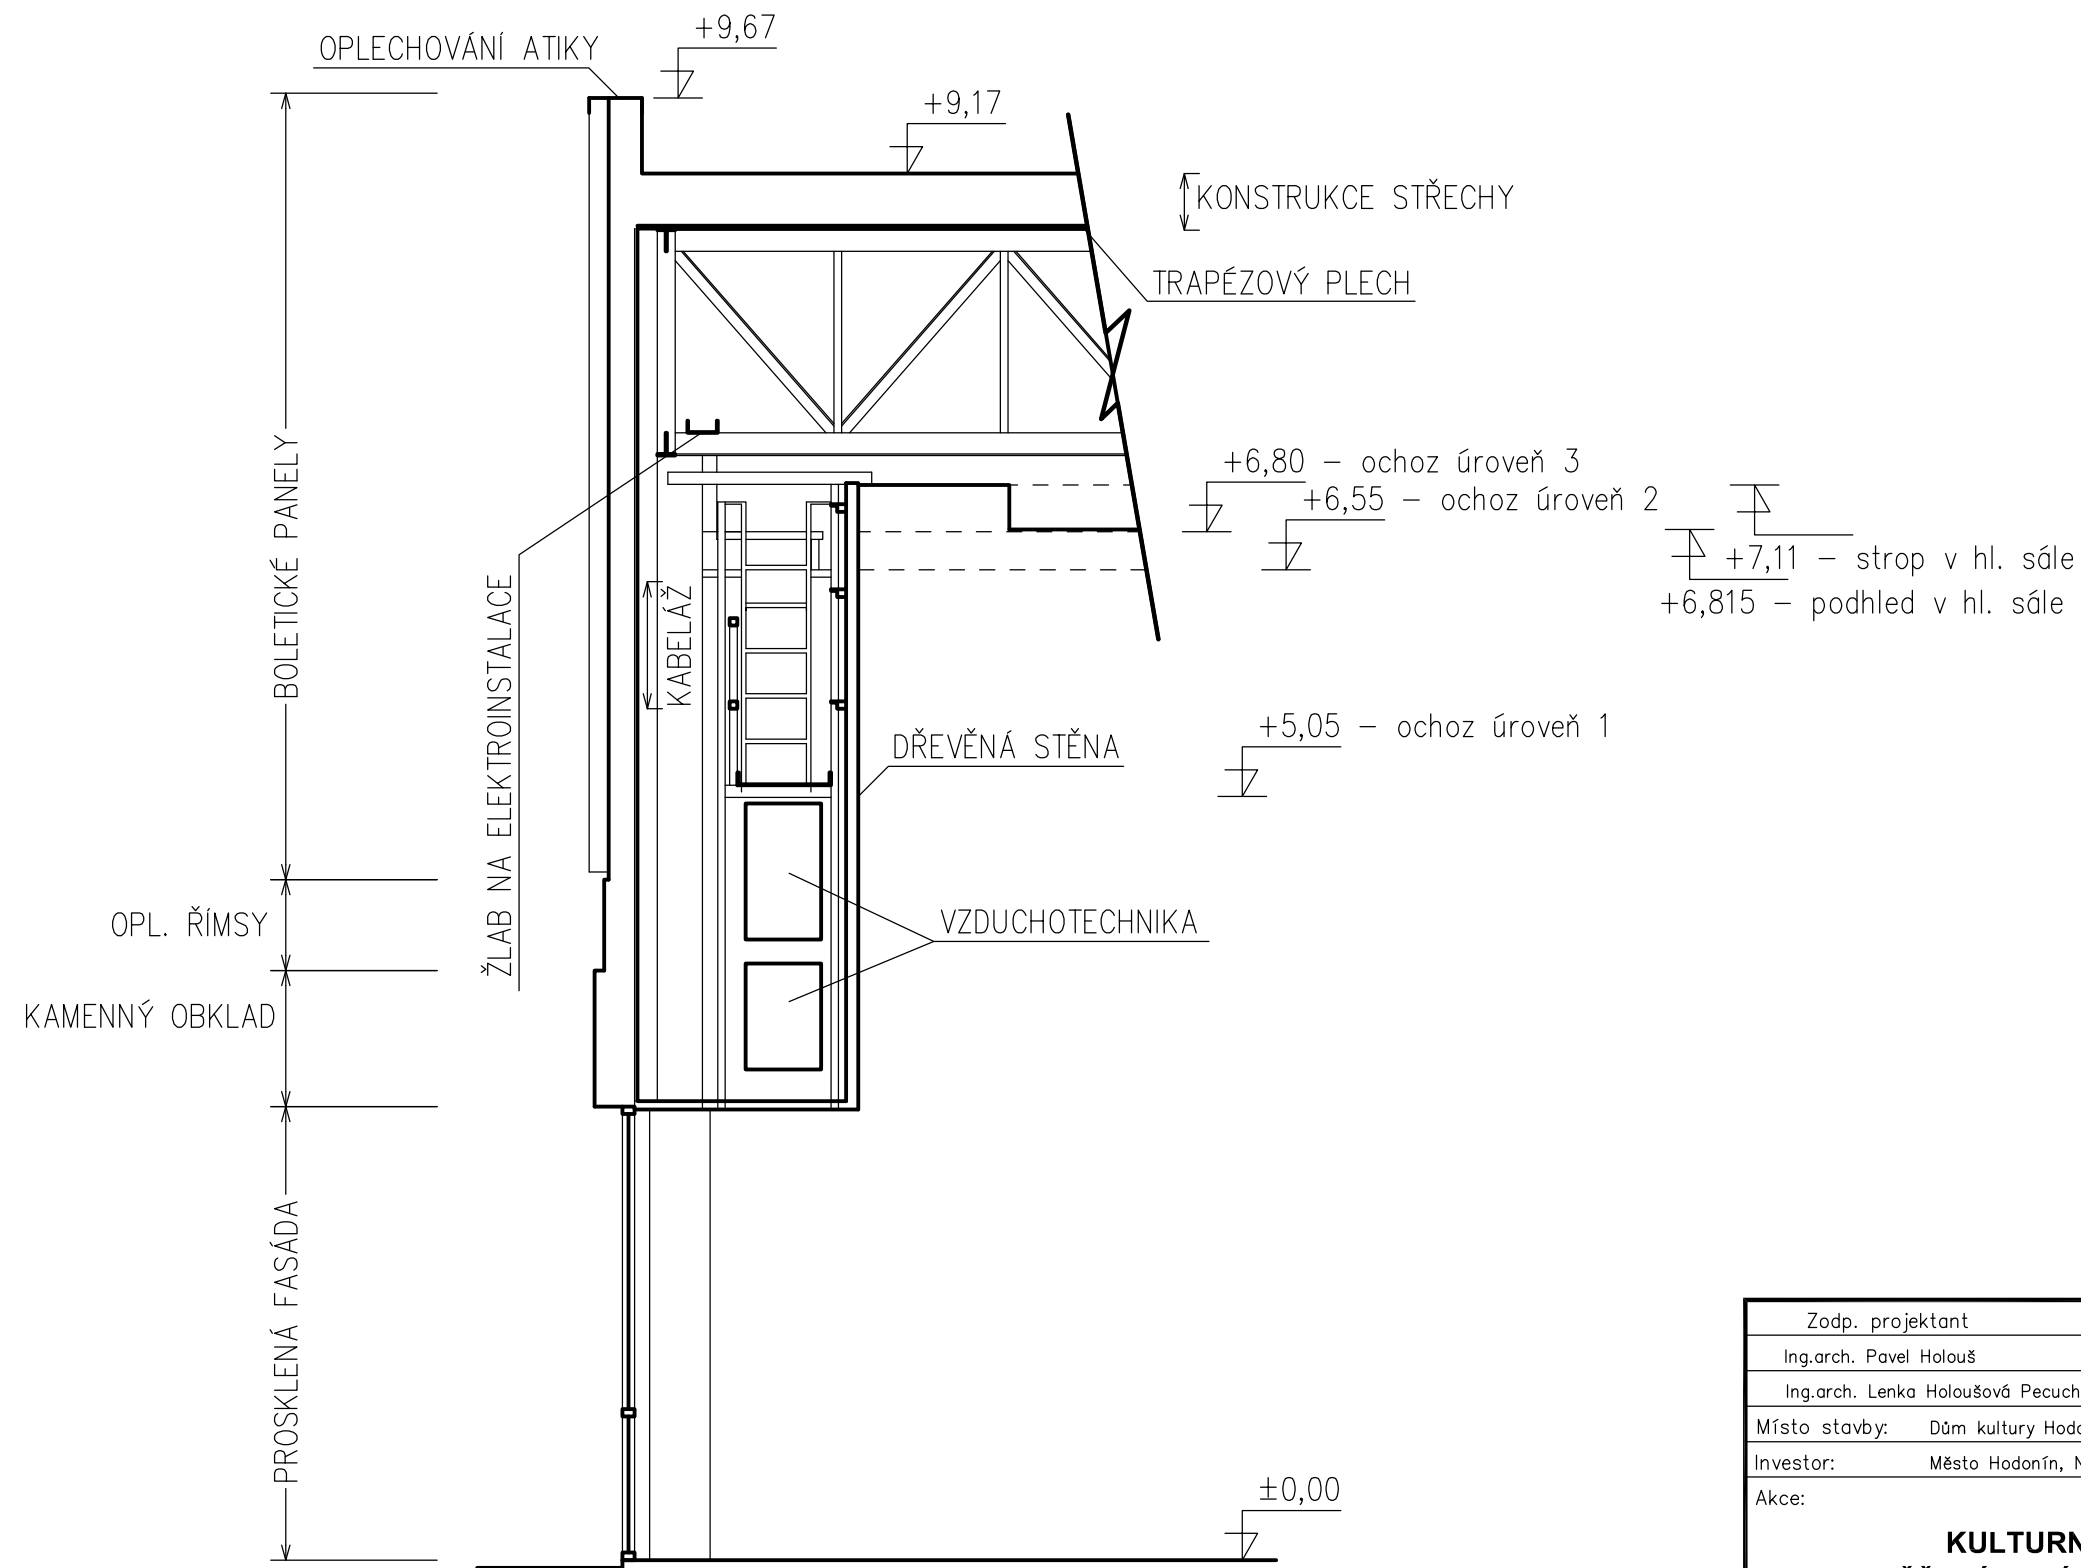

Zodp. projektant	Vypracoval	Kreslil	<div><div>H.arch projekt s.r.o. Dobrovolského 5, Hodonín 777 198 906 projekce@h-arch.cz</div></div>	
Ing.arch. Pavel Holouš	Tomáš Macháček	Školař Jan		
Ing.arch. Lenka Holoušová Pecuchová	Školař Jan			
Místo stavby:	Dům kultury Hodonín, Horní Valy 3747/6, Hodonín		Formát:	A4
Investor:	Město Hodonín, Národní třída 25, 693 35 Hodonín		Datum:	9/2014
<div>Akce:</div> <div>KULTURNÍ DŮM HODONÍN ZAMĚŘENÍ FASÁD A DISPOZIČNÍCH ZMĚN</div>			Účel:	
			Čís. zakázky:	755
			Čís. kopie:	
			Archiv. čís.:	755
Objekt:				
<div>Obsah výkresu:</div> <div>DÍLČÍ ŘEZ OCHOZEM SÁLU</div>			Měřítko:	Čís. výkresu:
			1:50	2.5