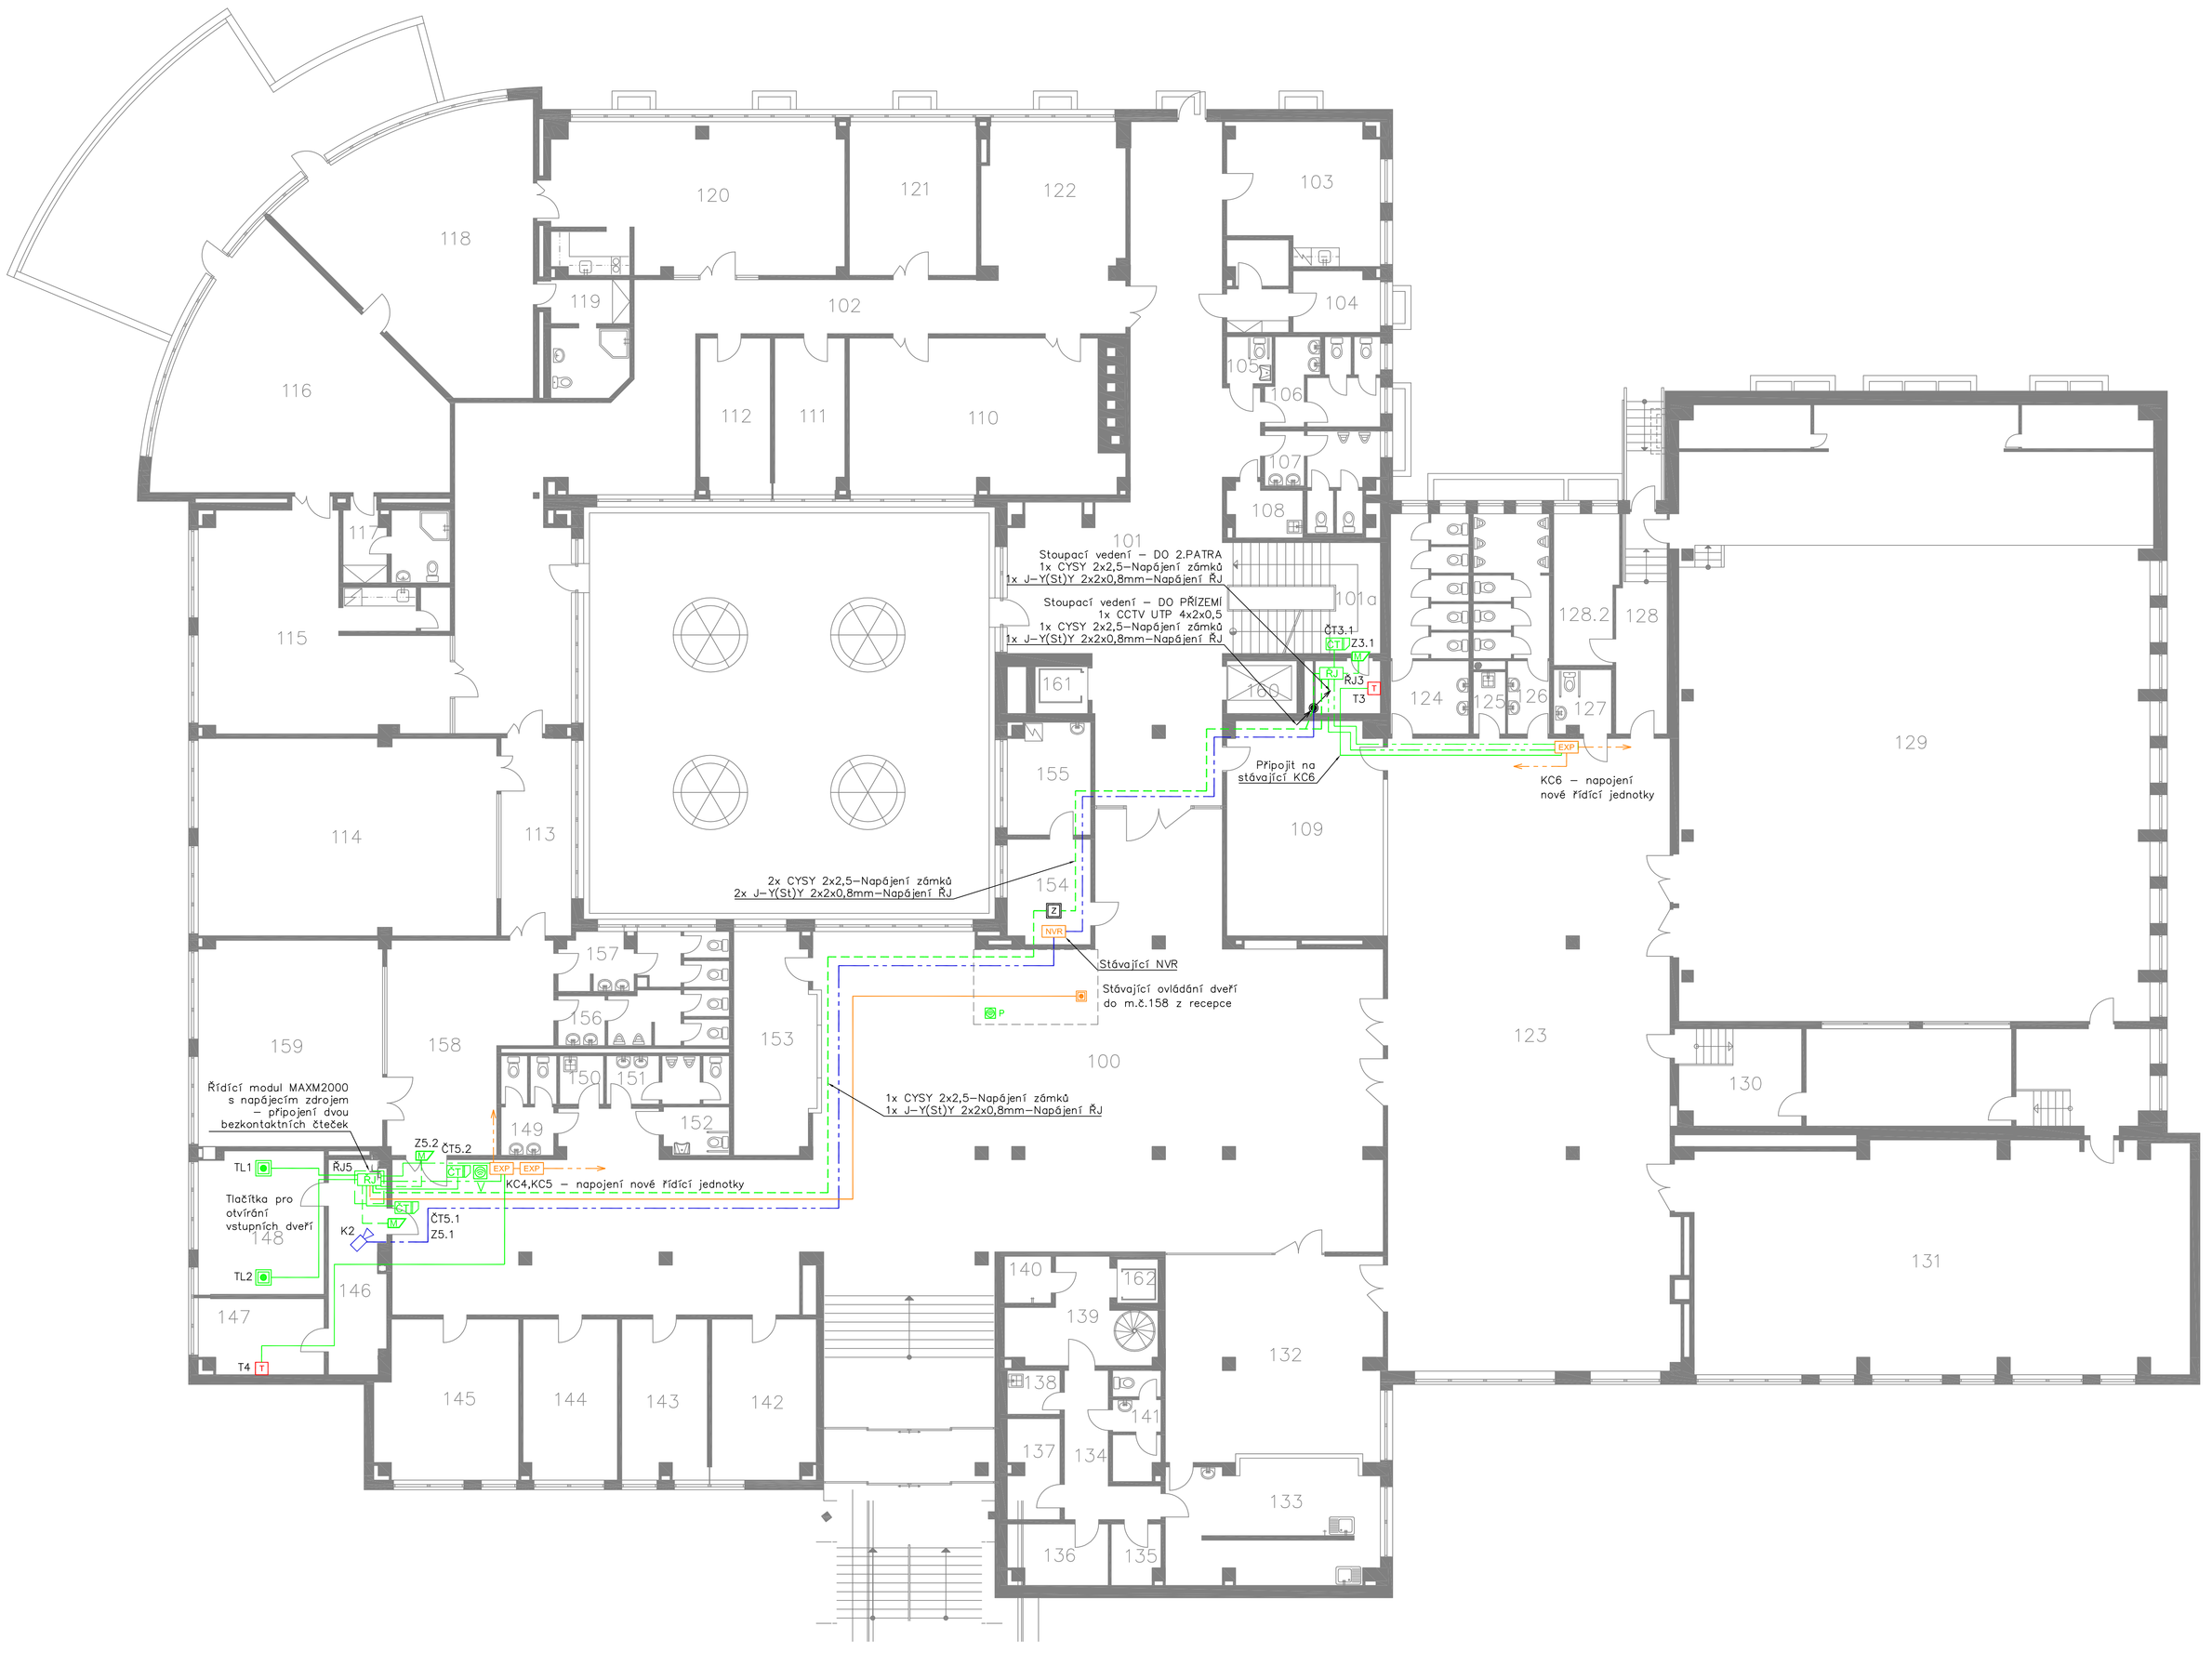

LEGENDA MÍSTNOSTÍ 1.PATRA

OZN.	ÚČEL MÍSTNOSTI	M2
100	HLAVNÍ VSTUPNÍ HALA	305,80
101	CHODBA SCHODIŠŤOVÁ	105,00
101a	HLAVNÍ SCHODIŠTĚ	20,50
102	CHODBA VOP	92,90
103	KUCHYŇKA VOP	23,00
104	MÍSTNOST PRO UTAJOVANÉ SKUTEČNOSTI	12,80
105	WC – INVALIDÉ	2,50
106	WC – ŽENY	11,60
107	WC – MUŽI	10,30
108	ÚKLIDOVÁ KOMORA	4,20
109	ŠATNA PRO SÁLY	38,70
110	OVÁLNÁ PRACOVNA	46,40
111	KANCELÁŘ ASISTENTA VOP	12,70
112	KANCELÁŘ ASISTENTA VOP	12,70
113	CHODBA – TISK	16,20
114	ZASEDACÍ MÍSTNOST – TISK	68,60
115	SEKRETARIÁT ZVOP	55,70
116	KANCELÁŘ ZVOP	64,30
117	SOCIÁLNÍ ZAŘÍZENÍ ZVOP	9,30
118	KANCELÁŘ VOP	60,70
119	SOCIÁLNÍ ZAŘÍZENÍ VOP	10,80
120	SEKRETARIÁT VOP	52,50

OZN.	ÚČEL MÍSTNOSTI	M2
121	KANCELÁŘ TISKOVÉ MLUVČÍ	22,80
122	ČEKÁRNA	25,40
123	PŘEDSÁLÍ	210,20
124	WC ŽENY – SÁLY	20,10
125	ÚKLIDOVÁ KOMORA	2,30
126	WC MUŽI – SÁLY	16,50
127	WC INVALIDÉ – SÁLY	4,20
128	PŘEDSÍŇ – CHODBA	12,60
128.2	ŠATNA – SÁLY	11,00
129	VELKÝ SÁL	339,20
130	ZÁZEMÍ VELKÉHO SÁLU	37,70
131	MALÝ SÁL	148,60
132	KAVÁRNA	50,90
133	ZÁZEMÍ KAVÁRNY	30,00
134	CHODBA KAVÁRNY	9,70
135	ŠATNA KAVÁRNY	3,40
136	SKLAD KAVÁRNY	6,90
137	SKLAD KAVÁRNY	5,90
138	ÚKLIDOVÁ KOMORA KAVÁRNY	2,70
139	PŘÍJEM ZBOŽÍ KAVÁRNY	13,30
140	SKLAD ODPADU KAVÁRNY	2,60
141	SOCIÁLNÍ ZAŘÍZENÍ KAVÁRNY	6,10

OZN.	ÚČEL MÍSTNOSTI	M2
142	KONTAKTNÍ MÍSTNOST	19,30
143	KONTAKTNÍ MÍSTNOST	15,80
144	KONTAKTNÍ MÍSTNOST	17,60
145	KANCELÁŘ	25,60
146	PŘEDSÍŇ INFORMATIKY	13,90
147	MÍSTNOST SERVERU	10,80
148	KANCELÁŘ INFORMATIKY	20,80
149	WC ŽENY – VEŘEJNOST	6,30
150	ÚKLIDOVÁ KOMORA	2,50
151	WC MUŽI – VEŘEJNOST	6,90
152	WC INVALIDÉ – VEŘEJNOST	3,60
153	PODATELNA	20,40
154	DENNÍ MÍSTNOST OSTRAHY	10,10
155	TELEFONNÍ ÚSTŘEDNA	10,60
156	WC MUŽI – TISK	10,60
157	WC ŽENY – TISK	10,80
158	VSTUPNÍ HALA – TISK	34,50
159	KNIHOVNA	44,20
160	OSOBNÍ VÝTAH 0–4	9,60
161	OSOBNÍ VÝTAH 0–3	4,60
162	NÁKLADNÍ VÝTAH	2,40

CELKEM : 2320,50 M²

LEGENDA PZTS+CCTV

- RJ – ŘÍDÍCÍ JEDNOTKA ACS
- EXP – EXPANDÉR
- ČT – ČTEČKA BEZKONTAKTNÍCH KARET
- ELEKTROMECHANICKÝ ZÁMEK
- PIR DETEKTOR
- NVR – NVR ZAŘÍZENÍ
- IP BOX KAMERA
- TLAČÍTKO PRO OTEVŘENÍ DVEŘÍ
- V – BEZDRÁTOVÝ ZVONEK VYSÍLAČ
- P – BEZDRÁTOVÝ ZVONEK PŘIJÍMAČ
- T – TERMOMAXIMÁLNÍ HLÁSIČ POŽÁRU ZAPOJENÝ DO PZTS
- Z – ZDROJ 12V/5A + AKU 38Ah
- SBĚRNICE PZTS – UTP 4x2x0,5
- KABEL K DETEKTORŮM, ČTEČKA KARET – SYKFY 3(5)x2x0,5
- NAPÁJECÍ KABEL – CYSY 2x2,5 + J–Y(St)Y 2x2x0,8
- KABEL CCTV – UTP 4x2x0,5
- STOUPACÍ VEDENÍ (NAHORU/DOLŮ)

POZNÁMKA:
STÁVAJÍCÍ PRVKY JSOU ZAKRESLENY ORANŽOVOU BARVOU
ZAJISTIT SJEDNOCENÍ POTENCIÁLŮ – MÍNUS (–) PÓLY ZE VŠECH ZDROJŮ PROPOJIT

odp. projektant	Bc. Pavel Suchý	zakázkové číslo	-
vypracoval	Ing. Radek Pavlínek	stupeň	RD
kreslil	Ing. Radek Pavlínek	formát	3A4
datum	IX/2016	měřítko	1:200

investor: Kancelář veřejného ochránce práv, Údolní 39, 602 00 Brno
objekt: Budova Kanceláře veřejného ochránce práv, Údolní 39, 602 00 Brno

SECURITY TECHNOLOGIES

ROZVODY PZTS,CCTV - 1.PATRO

ROZOVDY SLABOPROUDU

výkres číslo

SLB/002