




PŮDORYS

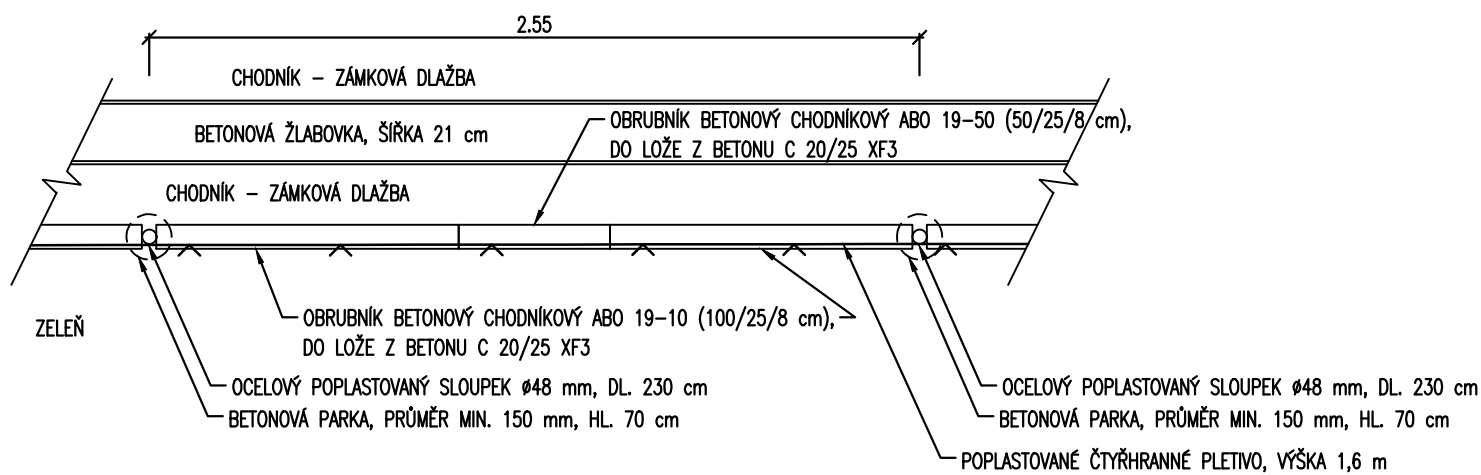

POHLED

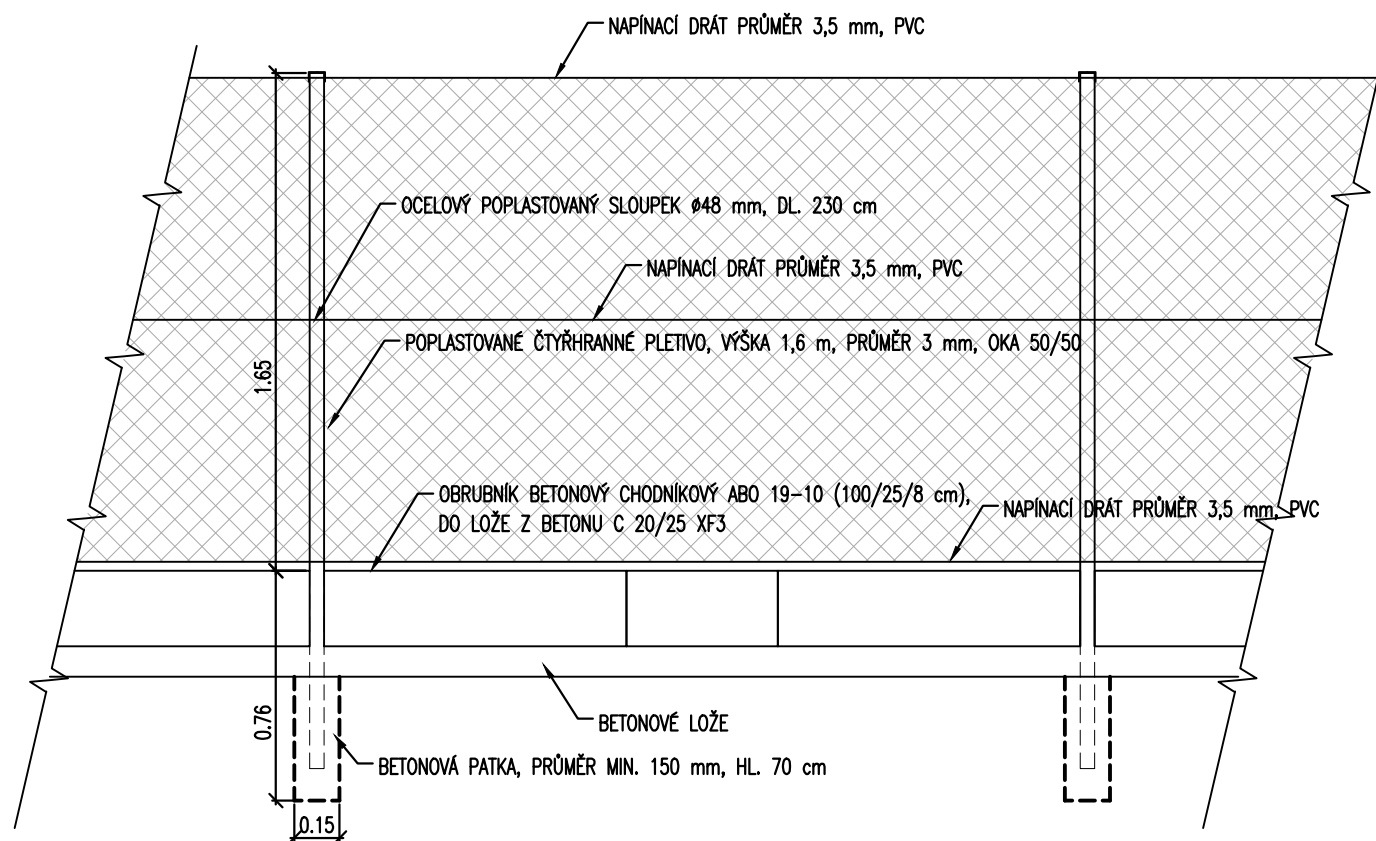


VZOROVÝ ŘEZ

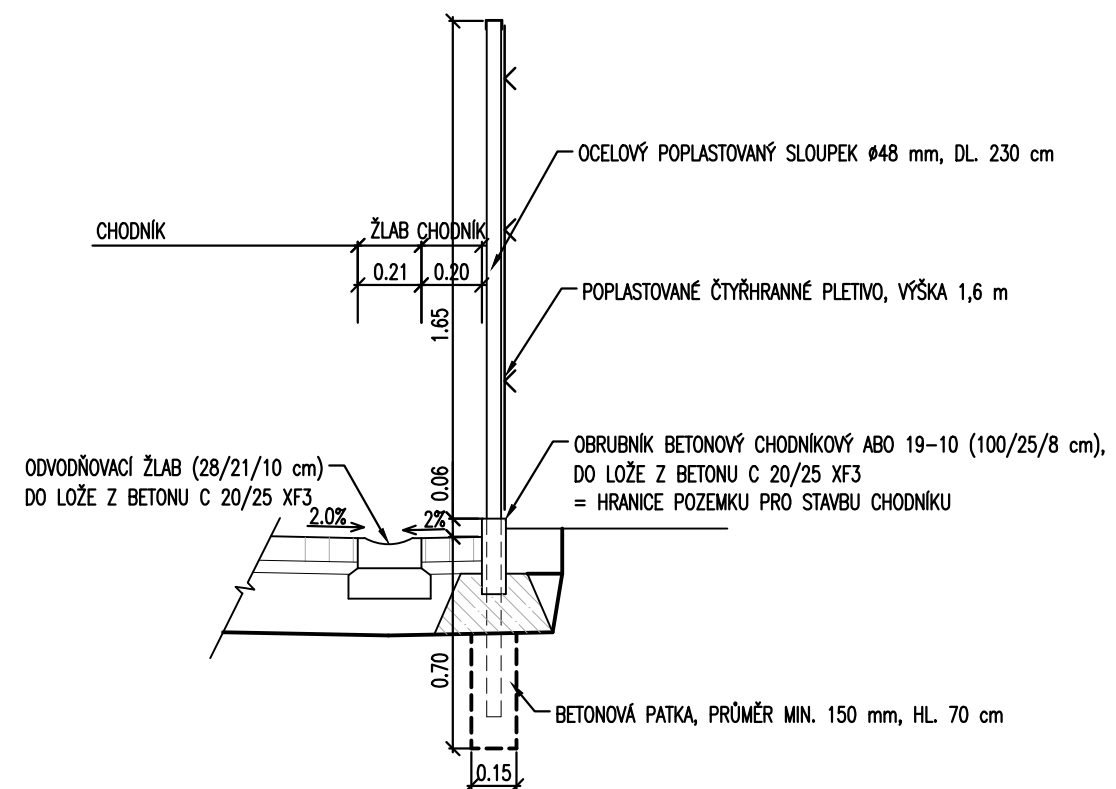

SOUŘADNICOVÝ SYSTÉM: JTSK

VÝŠKOVÝ SYSTÉM: BpV

KRESLIL:	KAMIL HRONOVSKÝ		KAMIL HRONOVSKÝ PROJEKTY DOPRAVNÍCH STAVEB BRNĚNSKÁ 700/25 (BUDOVA MEDTEC-VOP) 500 06 HRADEC KRÁLOVÉ hronovsky@hkprojekt.cz TEL.: 604 823 698 IČ: 68459327 DIČ: CZ 7607313065	
ZPRACOVAL:	KAMIL HRONOVSKÝ			
TECHNICKÁ KONTROLA:				
ZODPOVĚDNÝ PROJEKTANT:	KAMIL HRONOVSKÝ			
HLAVNÍ PROJEKTANT:				
KRAJ: KRÁLOVÉHRADECKÝ	OBEC: VŠESTARY	KAT. ÚZEMÍ: VŠESTARY	STUPEŇ:	DÚR, DSP
INVESTOR: OBEC VŠESTARY, VŠESTARY 35, 503 12 VŠESTARY			ZAK.ČÍSLO:	066-17-2
AKCE: PARK VŠESTARKA PŘÍSTUPOVÝ CHODNÍK A ÚPRAVY KOMUNIKACE OBJEKT: SO 101 – CHODNÍK, PARKOVIŠTĚ			ARCHIVNÍ ČÍSLO:	
			DATUM:	12/2017
			FORMÁT:	2 x A4
			MĚŘÍTKO:	1 : 25
OBSAH:			ČÍSLO SOUPRAVY:	ČÍSLO PŘÍLOHY:
DETAIL OPLOCENÍ				D.1.1.1.2.8.