



Podrobný podélný profil: M 1:500/50  
Rozsah: km 0,00000 - km 0,13472

KRAJ:	KRÁLOVÉHRADECKÝ
KATASTRÁLNÍ ÚZEMÍ:	VŠESTARY (OKRES HRADEC KRÁLOVÉ)
PARCELY:	41/2432/1
DRUH POZEMKŮ:	OSTATNÍ PLOCHA – SILNICE
	478/2
	OSTATNÍ PLOCHA

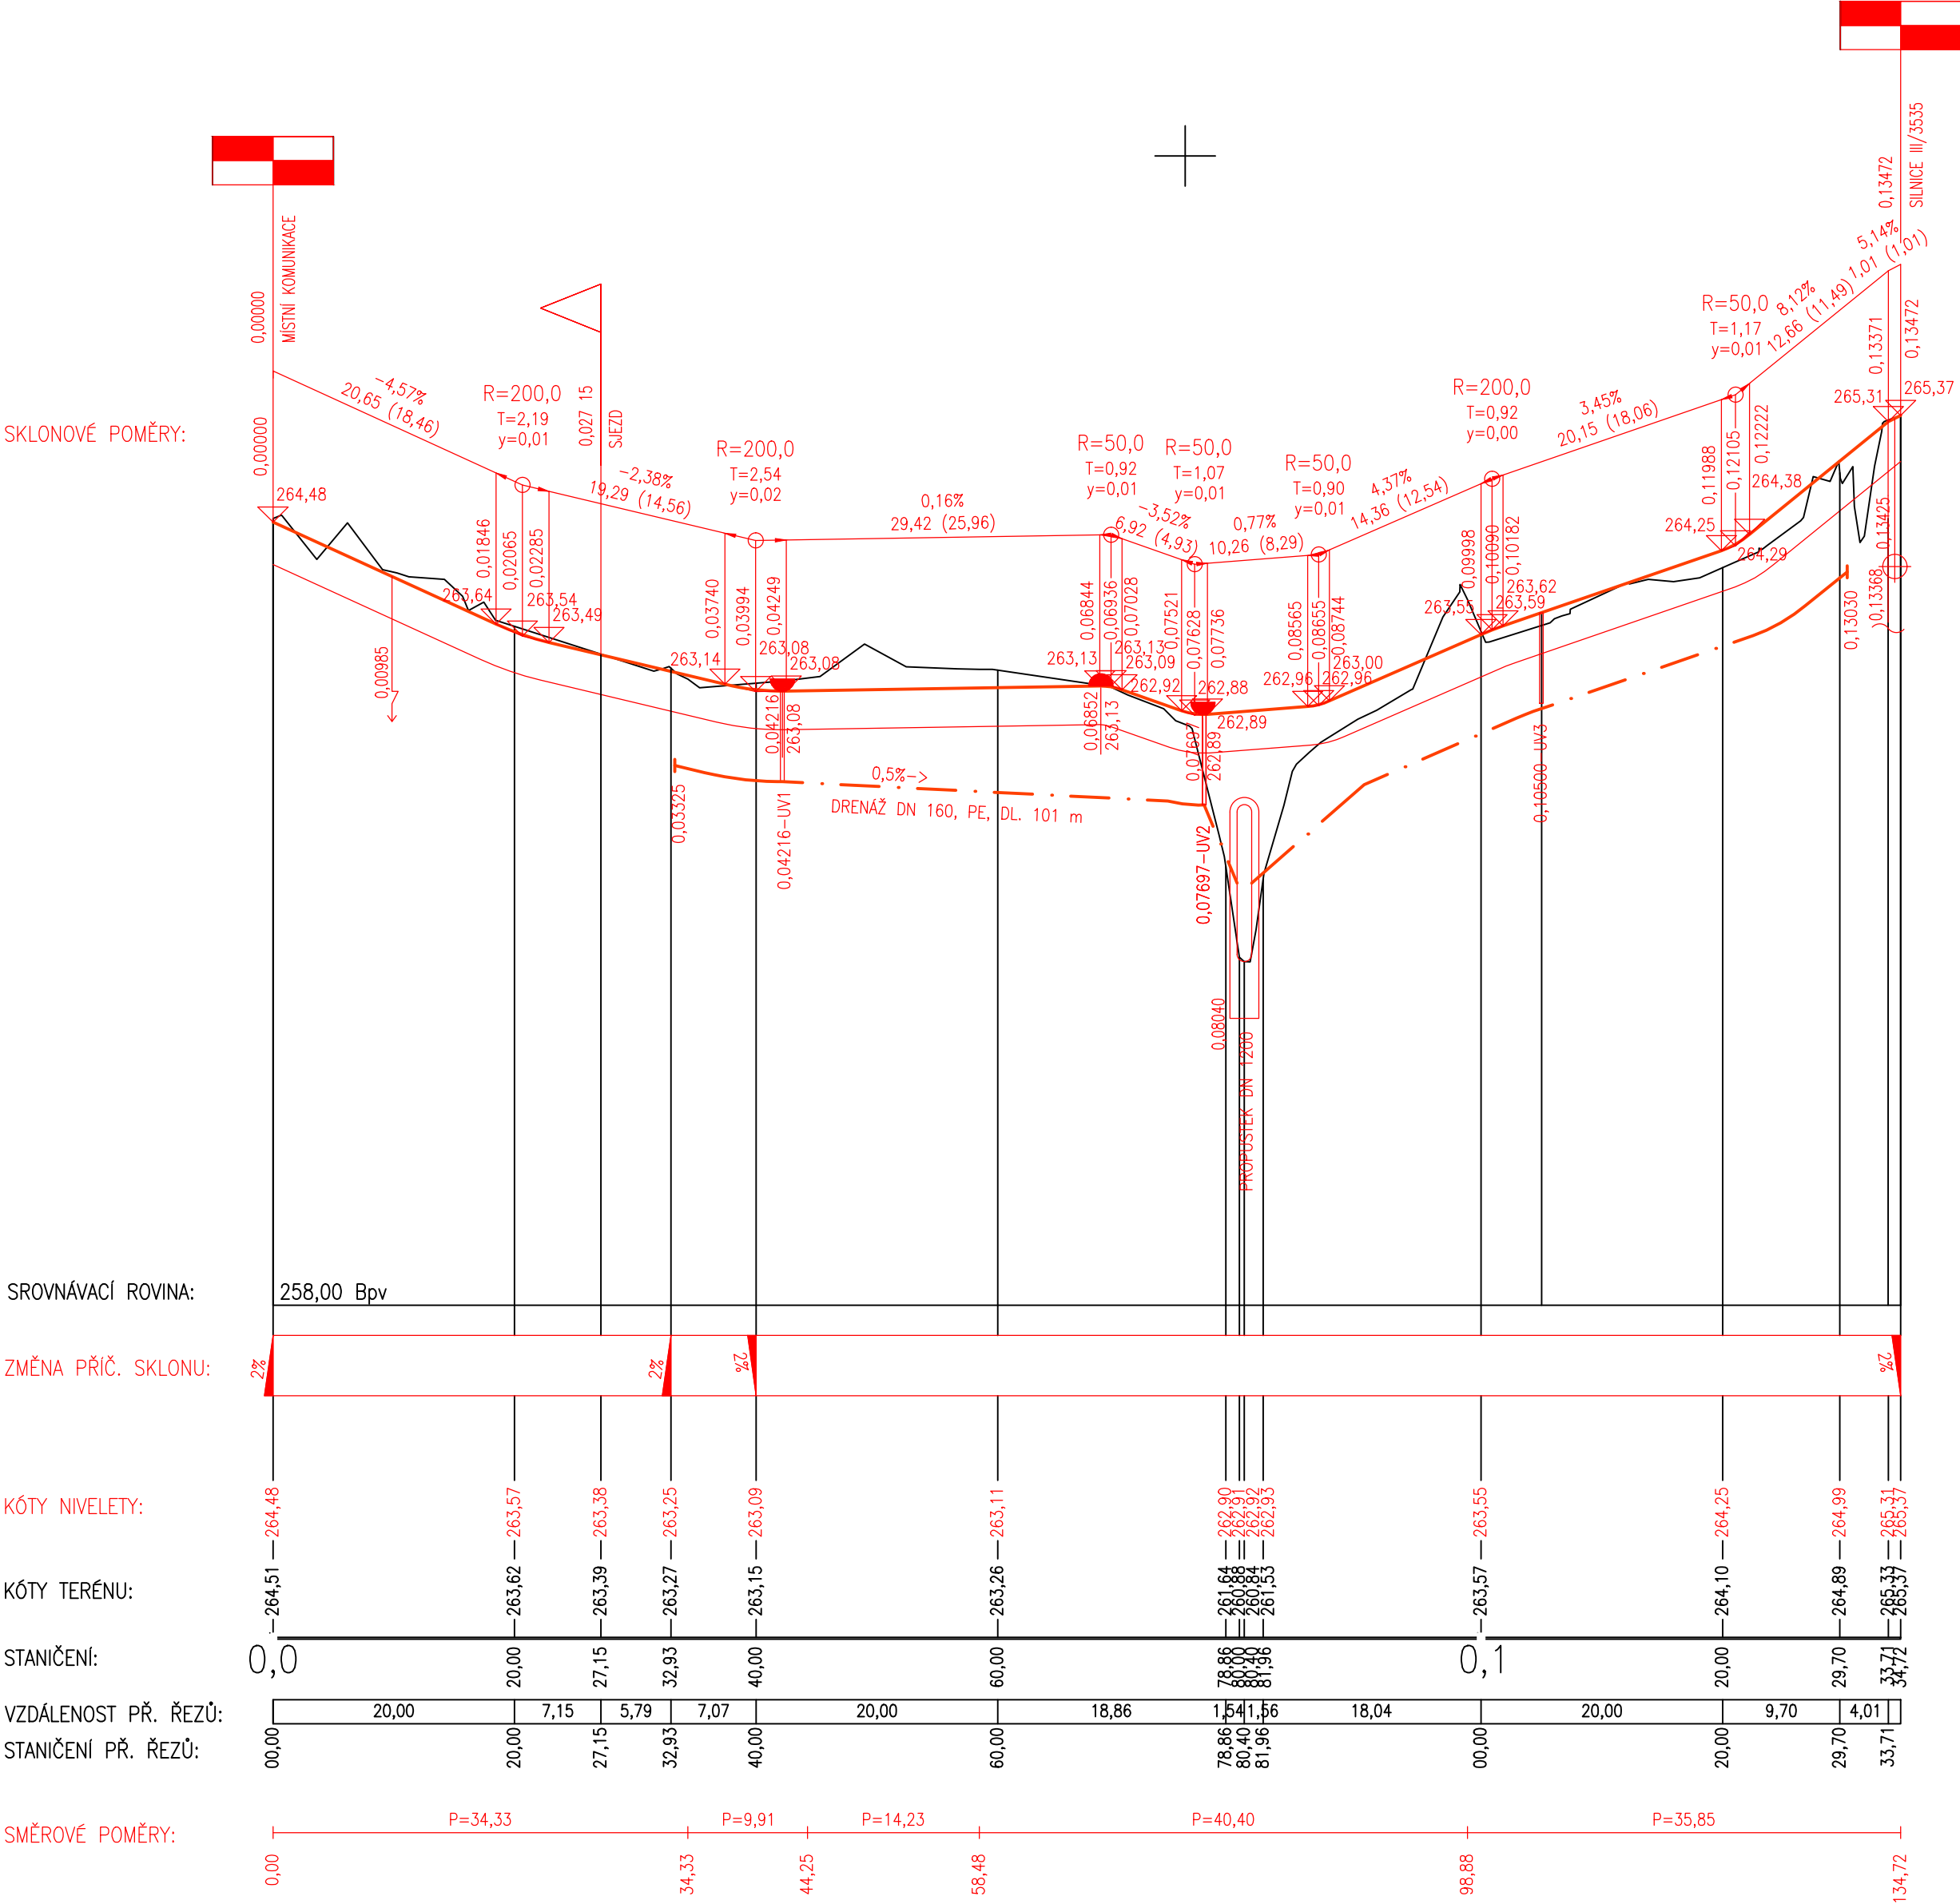

SOUŘADNICOVÝ SYSTÉM: JTSK			VÝŠKOVÝ SYSTÉM: BpV	
KRESLIL:	KAMIL HRONOVSKÝ			<b>KAMIL HRONOVSKÝ</b> PROJEKTY DOPRAVNÍCH STAVĚ BRNĚNSKÁ 700/25 (BUDOVA MEDTEC-VOP) 500 06 HRADEC KRÁLOVÉ hronovsky@hkprojekt.cz TEL.: 604 823 698 IČ: 68459327 DIČ: CZ 7607313065
ZPRACOVAL:	KAMIL HRONOVSKÝ			
TECHNICKÁ KONTROLA:				
ZODPOVĚDNÝ PROJEKTANT:	KAMIL HRONOVSKÝ			
HLAVNÍ PROJEKTANT:				
KRAJ: KRÁLOVÉHRADECKÝ	OBEC: VŠESTARY	KAT. ÚZEMÍ: VŠESTARY	STUPEŇ:	DŮR, DSP
INVESTOR: OBEC VŠESTARY, VŠESTARY 35, 503 12 VŠESTARY			ZAK.ČÍSLO:	066-17-2
AKCE: <b>PARK VŠESTARKA</b>			ARCHIVNÍ ČÍSLO:	
<b>PŘÍSTUPOVÝ CHODNÍK A ÚPRAVY KOMUNIKACE</b>			DATUM:	12/2017
<b>SO 101 – CHODNÍK, PARKOVIŠTĚ</b>			FORMÁT:	5 x A4
OBJEKT:			MĚŘITKO:	1 : 500/50
OBSAH: <b>PODÉLNÝ PROFIL</b>			ČÍSLO SOUPRAVY:	ČÍSLO PŘÍLOHY: <b>D.1.1.1.2.4.</b>