Půdorys 2 NP
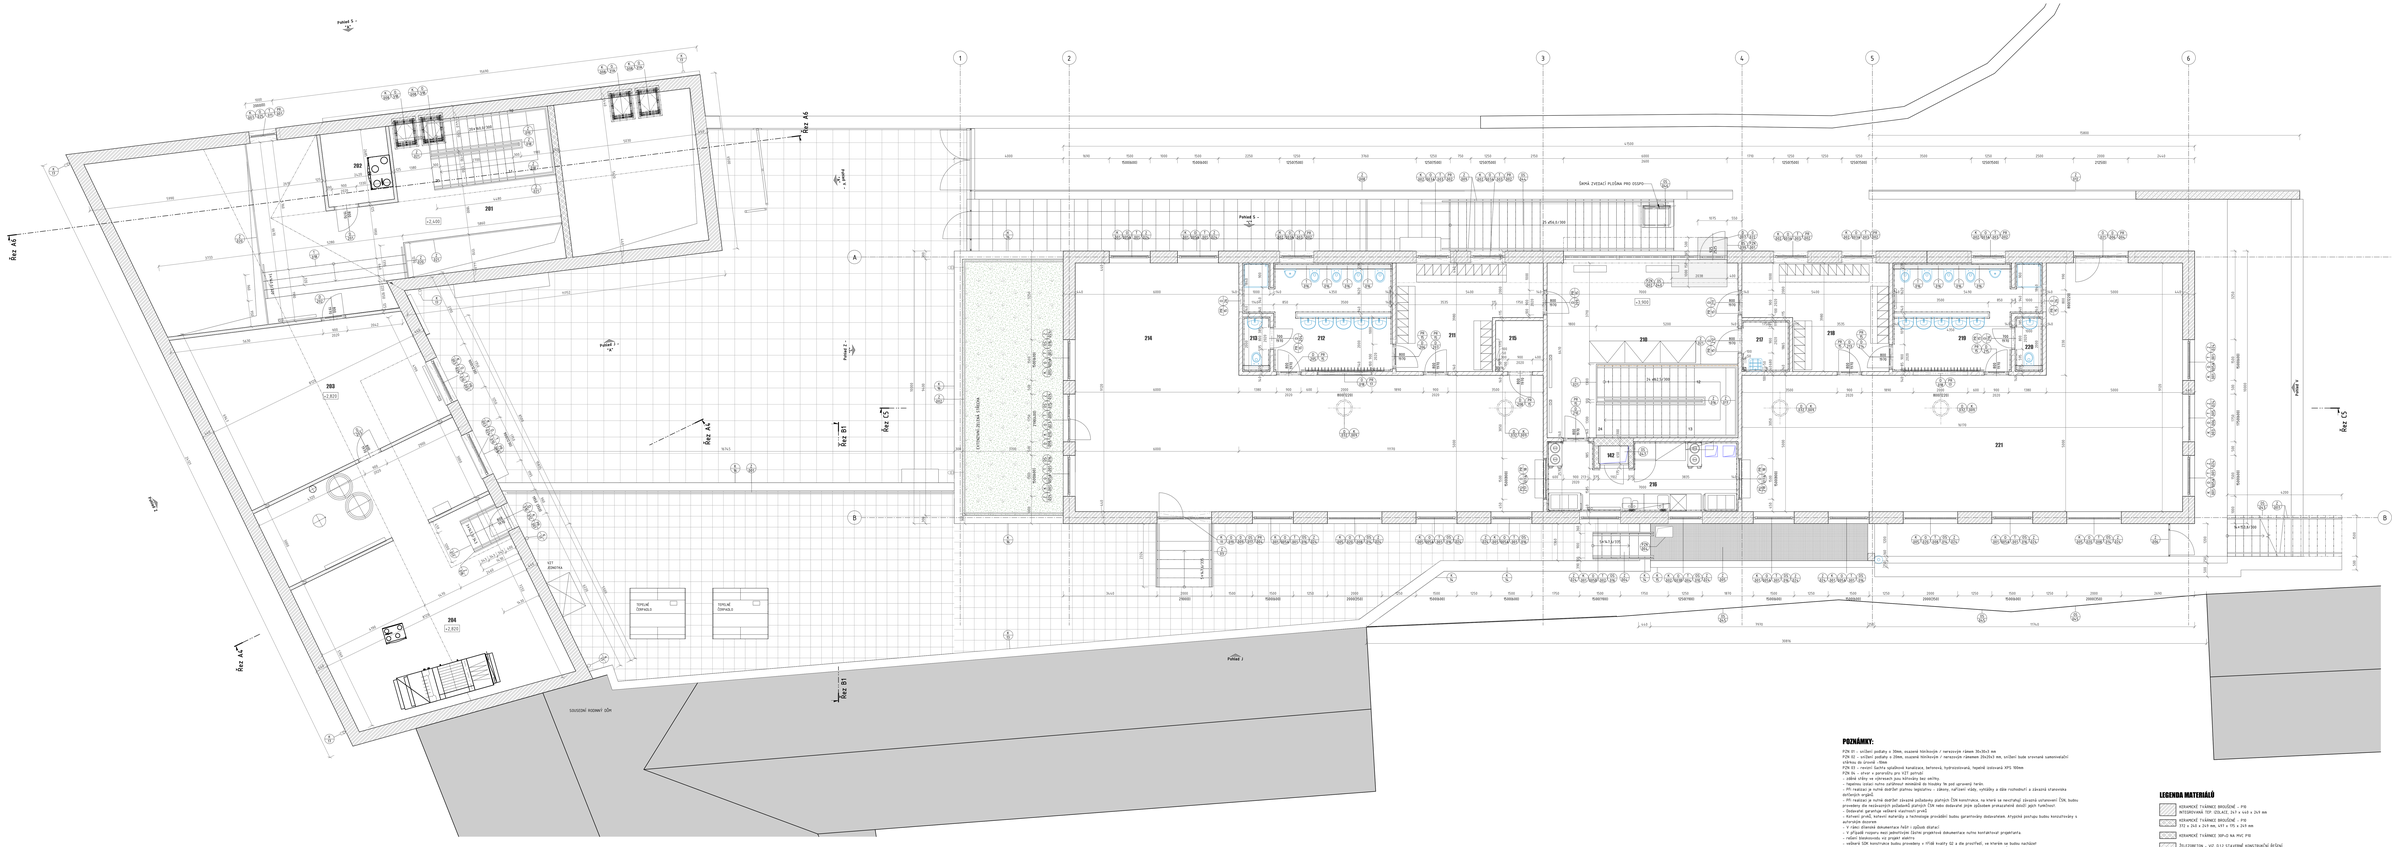
1:50