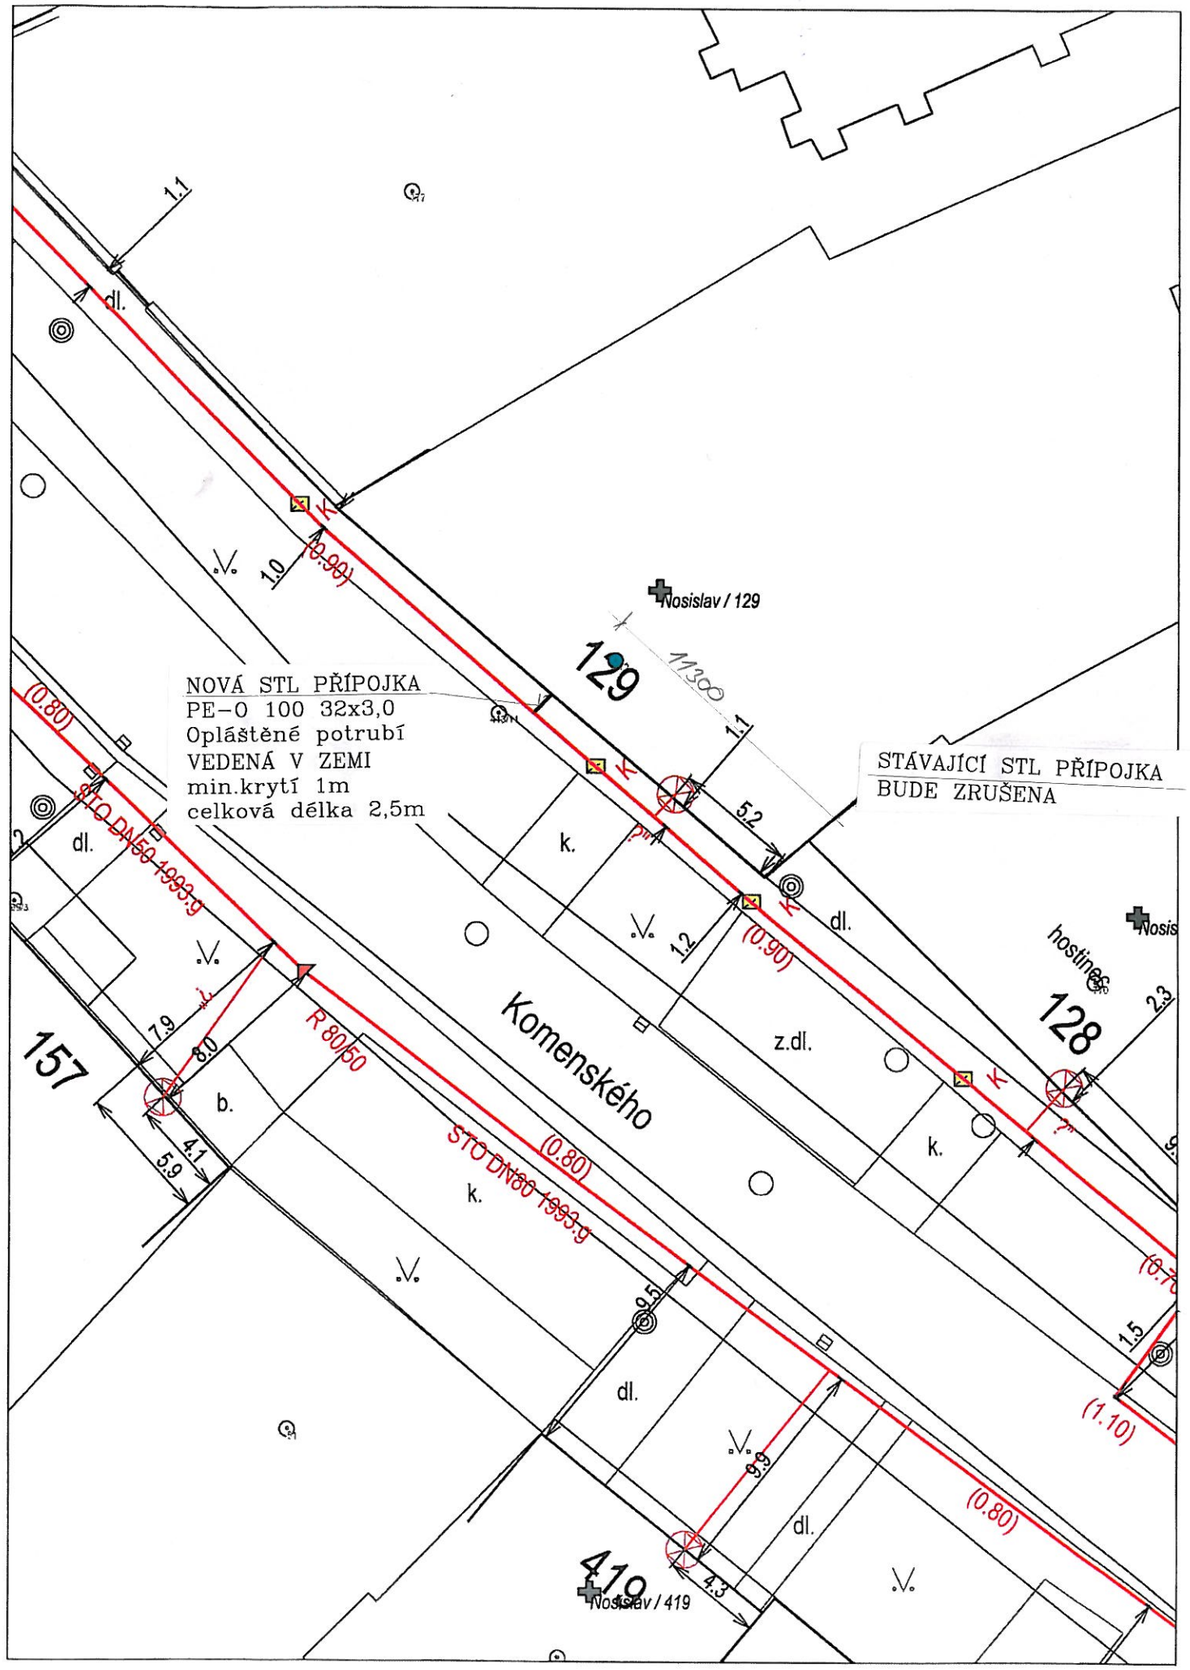

0,000 = 186,500 m n.m. B.p.v.

generální projektant

Atelier 99 s.r.o.
Purkyňova 71/99
612 00 Brno

projektant části

CM projekt, s.r.o.
Bratislavská 866/5, 693 01 Hustopeče
Sladkého 13, 617 00 Brno
www.cmprojekt.cz

architekt	Ing. arch. Vladimír Brucker	vypracoval	Marek Cabal
HIP	Ing. Martin Jeřábek	kreslil	Marek Cabal
kontroloval	-	zodp. projektant	Marek Cabal
stavebník	Městys Nosislav, Městečko 54, 691 64 Nosislav		
místo stavby	ulice Komenského 129, Nosislav, p. č. 772 – 775, kat. území Nosislav		

dokument	16-35
datum	03/2017
formát	3xA4
stupeň	DÚR + DSP
revize	00

název stavby: **MŠ NOSISLAV**

NOVOSTAVBA TROJTŘÍDNÍ MATEŘSKÉ ŠKOLY

objekt: **SO 01 MATEŘSKÁ ŠKOLA**

část: **D.1.4b - PLYNOVÁ ZAŘÍZENÍ A INSTALACE**

název dokumentu: **SITUACE**

měřítko: **1:50**

číslo přílohy: **103**