




Podélný řez vjezdem do MŠ

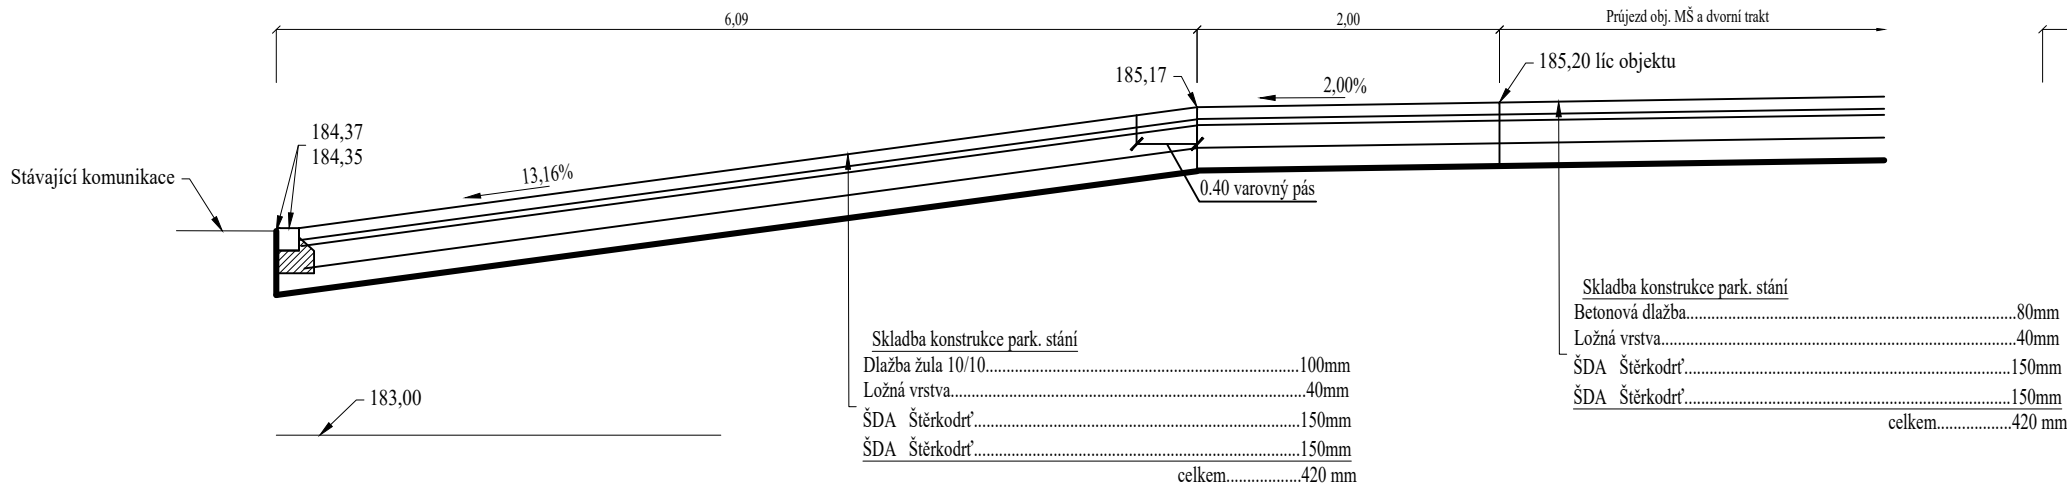


Charakteristický řez hranou a konstrukcí plochy pro koloběžky

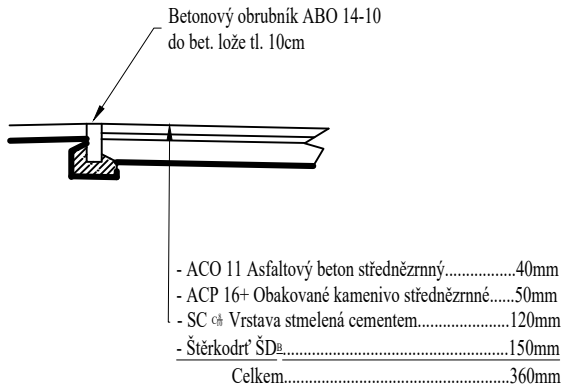


Řez A - A

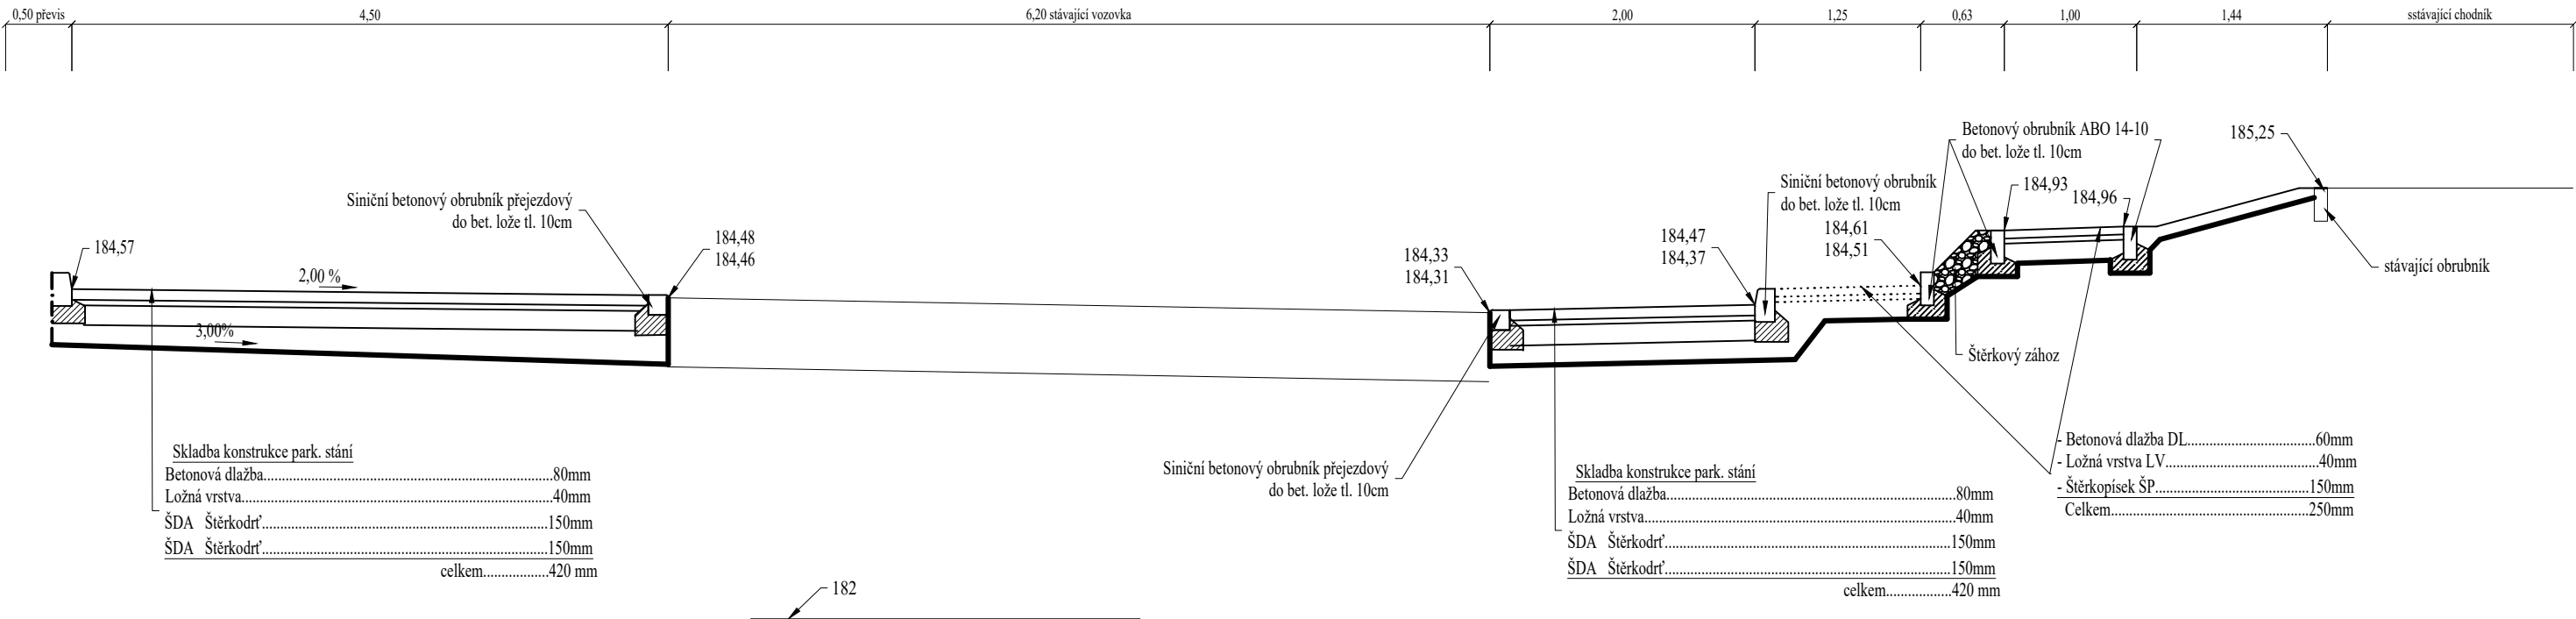

Charakteristický příčný řez chodníkem

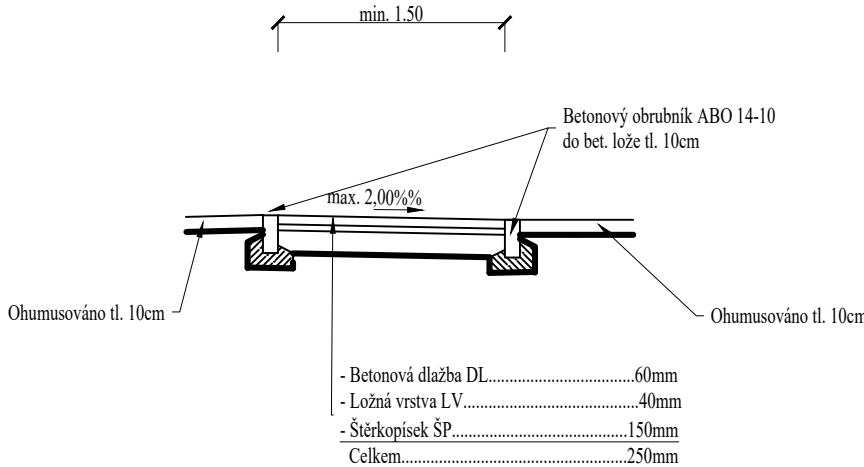

Řez B - B

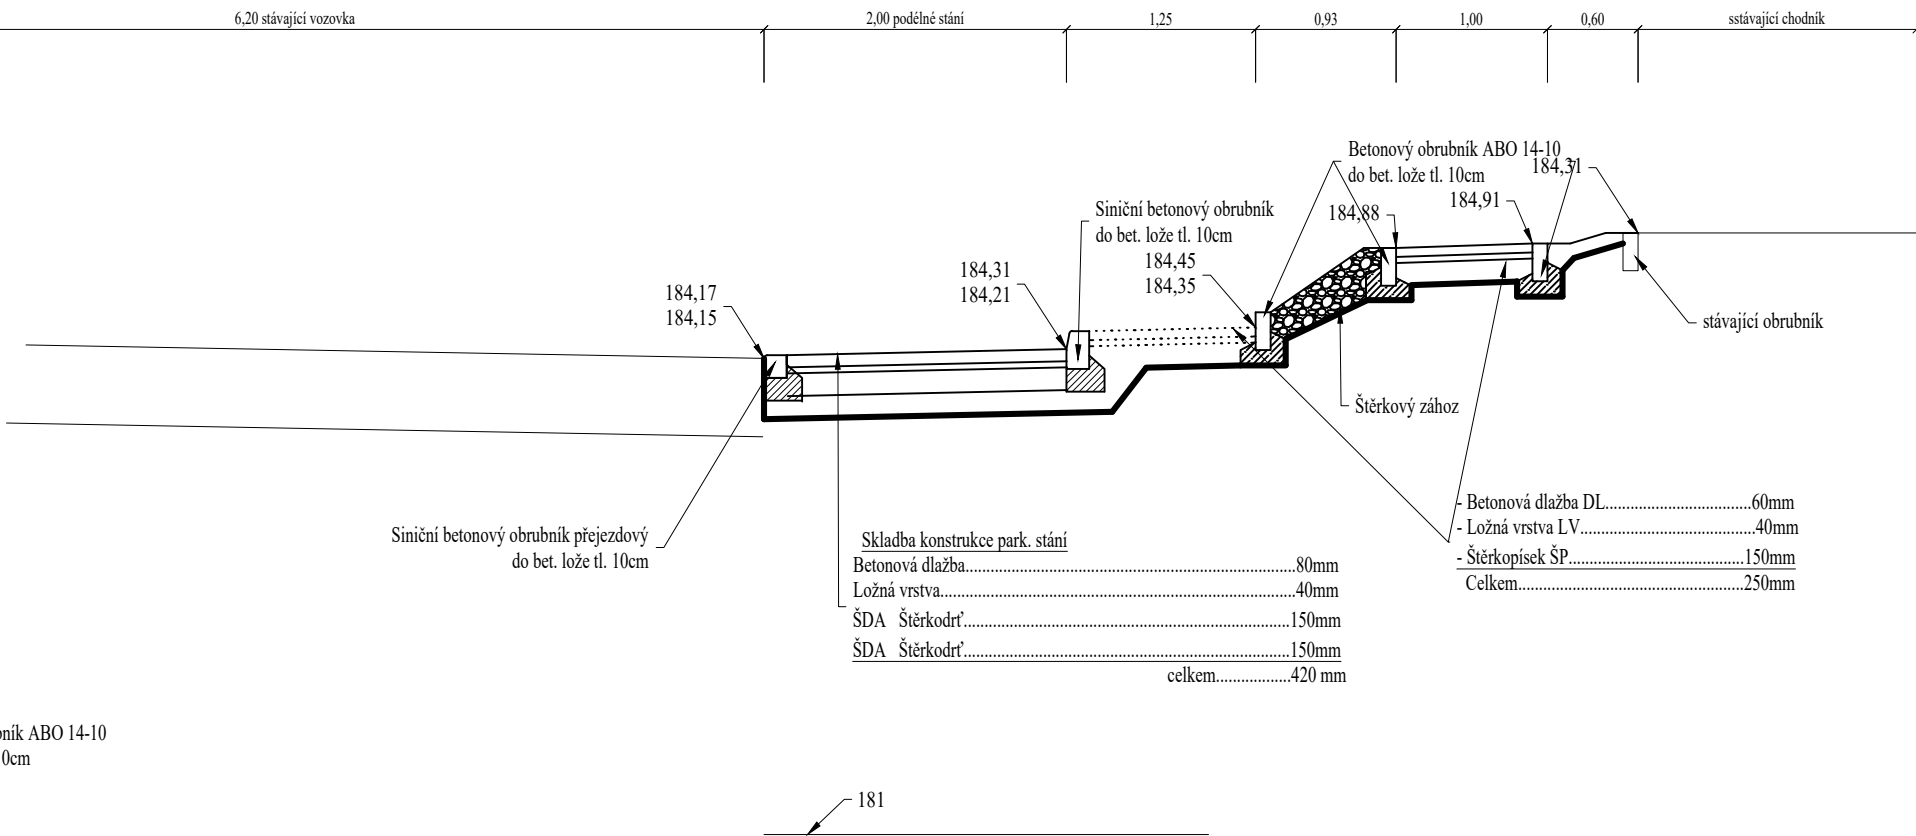

0,000 = 186,500 m n.m. B.p.v.

generální projektant



Atelier 99
Purkyňova 99
612 00 Brno

architekt Ing. arch. Vladimír Brucker

HIP Ing. Martin Jeřábek

kontroloval Ing. Josef Pirochta

stavebník Městys Nosislav, Městečko 54, 691 64 Nosislav

místo stavby ulice Komenského 129, Nosislav, p. č. 772 - 775, kat. území Nosislav

projektant části

vypracoval Ing. Jiří Mikulášek

kreslil Ing. Jiří Mikulášek

zodp. projektant Ing. Jiří Mikulášek

název stavby

objekt

část

název dokumentu

MŠ NOSISLAV NOVOSTAVBA TROJTŘÍDNÍ MATEŘSKÉ ŠKOLY

IO 200, IO 201 KOMUNIKACE A ZPEVNĚNÉ PLOCHY

D. DOKUMENTACE OBJEKTŮ

CHARAKTERISTICKÉ ŘEZY

dokument 16-35

datum 06/2017

formát 8xA4

stupeň DSP

revize 00

měřítko 1:50

číslo přílohy 102