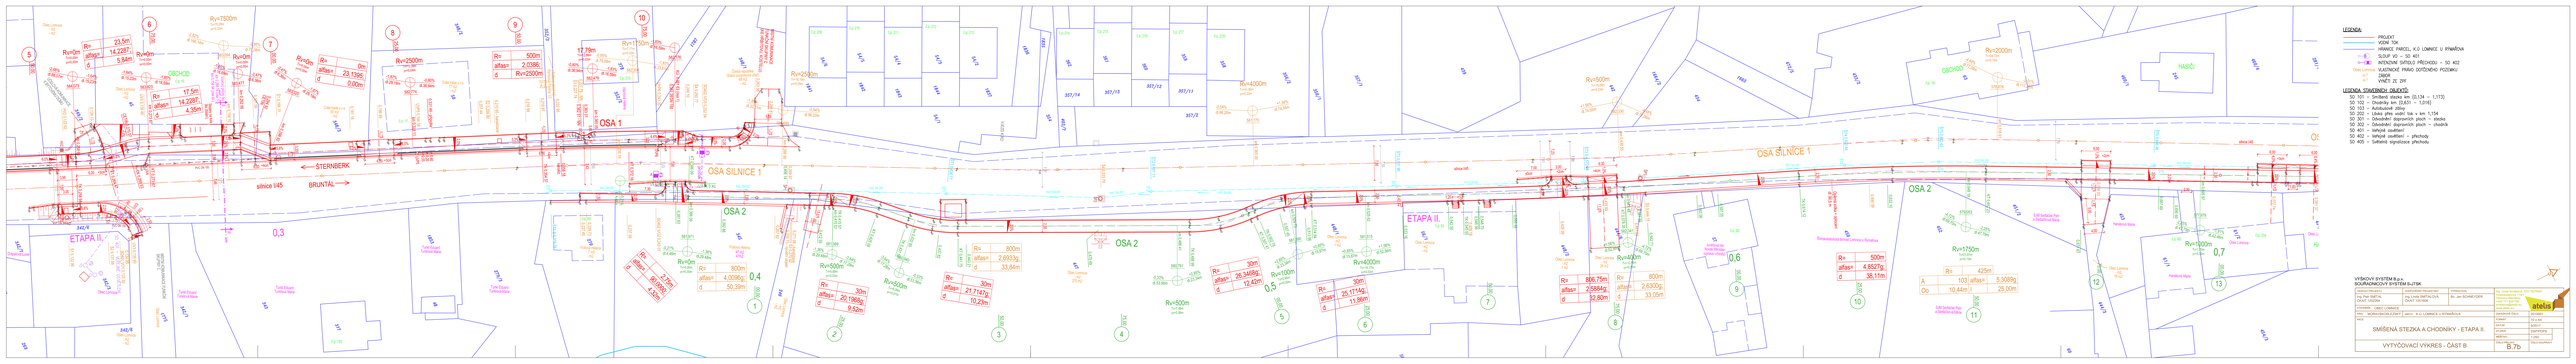
OSA 1
OSA 2
OSA SILNICE 1
ETAPA II.
ETAPA III.
OBCHOD
HASIČI
STERNBERK
BRUNTÁL
silnice I/45
OSA SILNICE 1
OSA 2
OSA 1
OSA 2
OSA SILNICE 1
OSA 2
OSA 2
OSA SILNICE 1
OSA 2
ETAPA II.
ETAPA III.
OBCHOD
HASIČI
LEGENDA
PROJEKT
VEDLEJŠÍ TOK
HRANICE PARCEL, K.Ú. LOMNICE U RYMAŘOVA
SLOUP VO - 01 401
INTENZITNÍ SVĚTLO PŘECHODU - 50 402
ELEKTRONICKÉ PRAVIDLO DODRŽENÍ POZORNÉ JÍZDY
VNĚTŘ. ZE ZVP
LEGENDA STAVEBNÍCH OBJEKTŮ:
SO 101 = Smíšená stezka se (0,134 – 1,117)
SO 102 = Chodníky km (0,631 – 1,016)
SO 103 = Autobusové zálivy
SO 202 = Úsek přes vodní tok v km 1,151
SO 301 = Odvodnění dopravních ploch – silnice
SO 302 = Odvodnění dopravních ploch – chodník
SO 401 = Veřejné osvětlení
SO 402 = Veřejné osvětlení – přechody
SO 405 = Světelná signalizace přechodu
VYTYČOVACÍ VÝKRES - ČÁST B
B.7b
SMÍŠENÁ STEZKA A CHODNÍKY - ETAPA II.
VYTYČOVÝ SYSTÉM S.p.r.
SOUŘADNICOVÝ SYSTÉM S-JTSK
atelis