


ŘEZ C-C' km 0,812,46 (osa 2) km 0,674 82 (osa silnice)

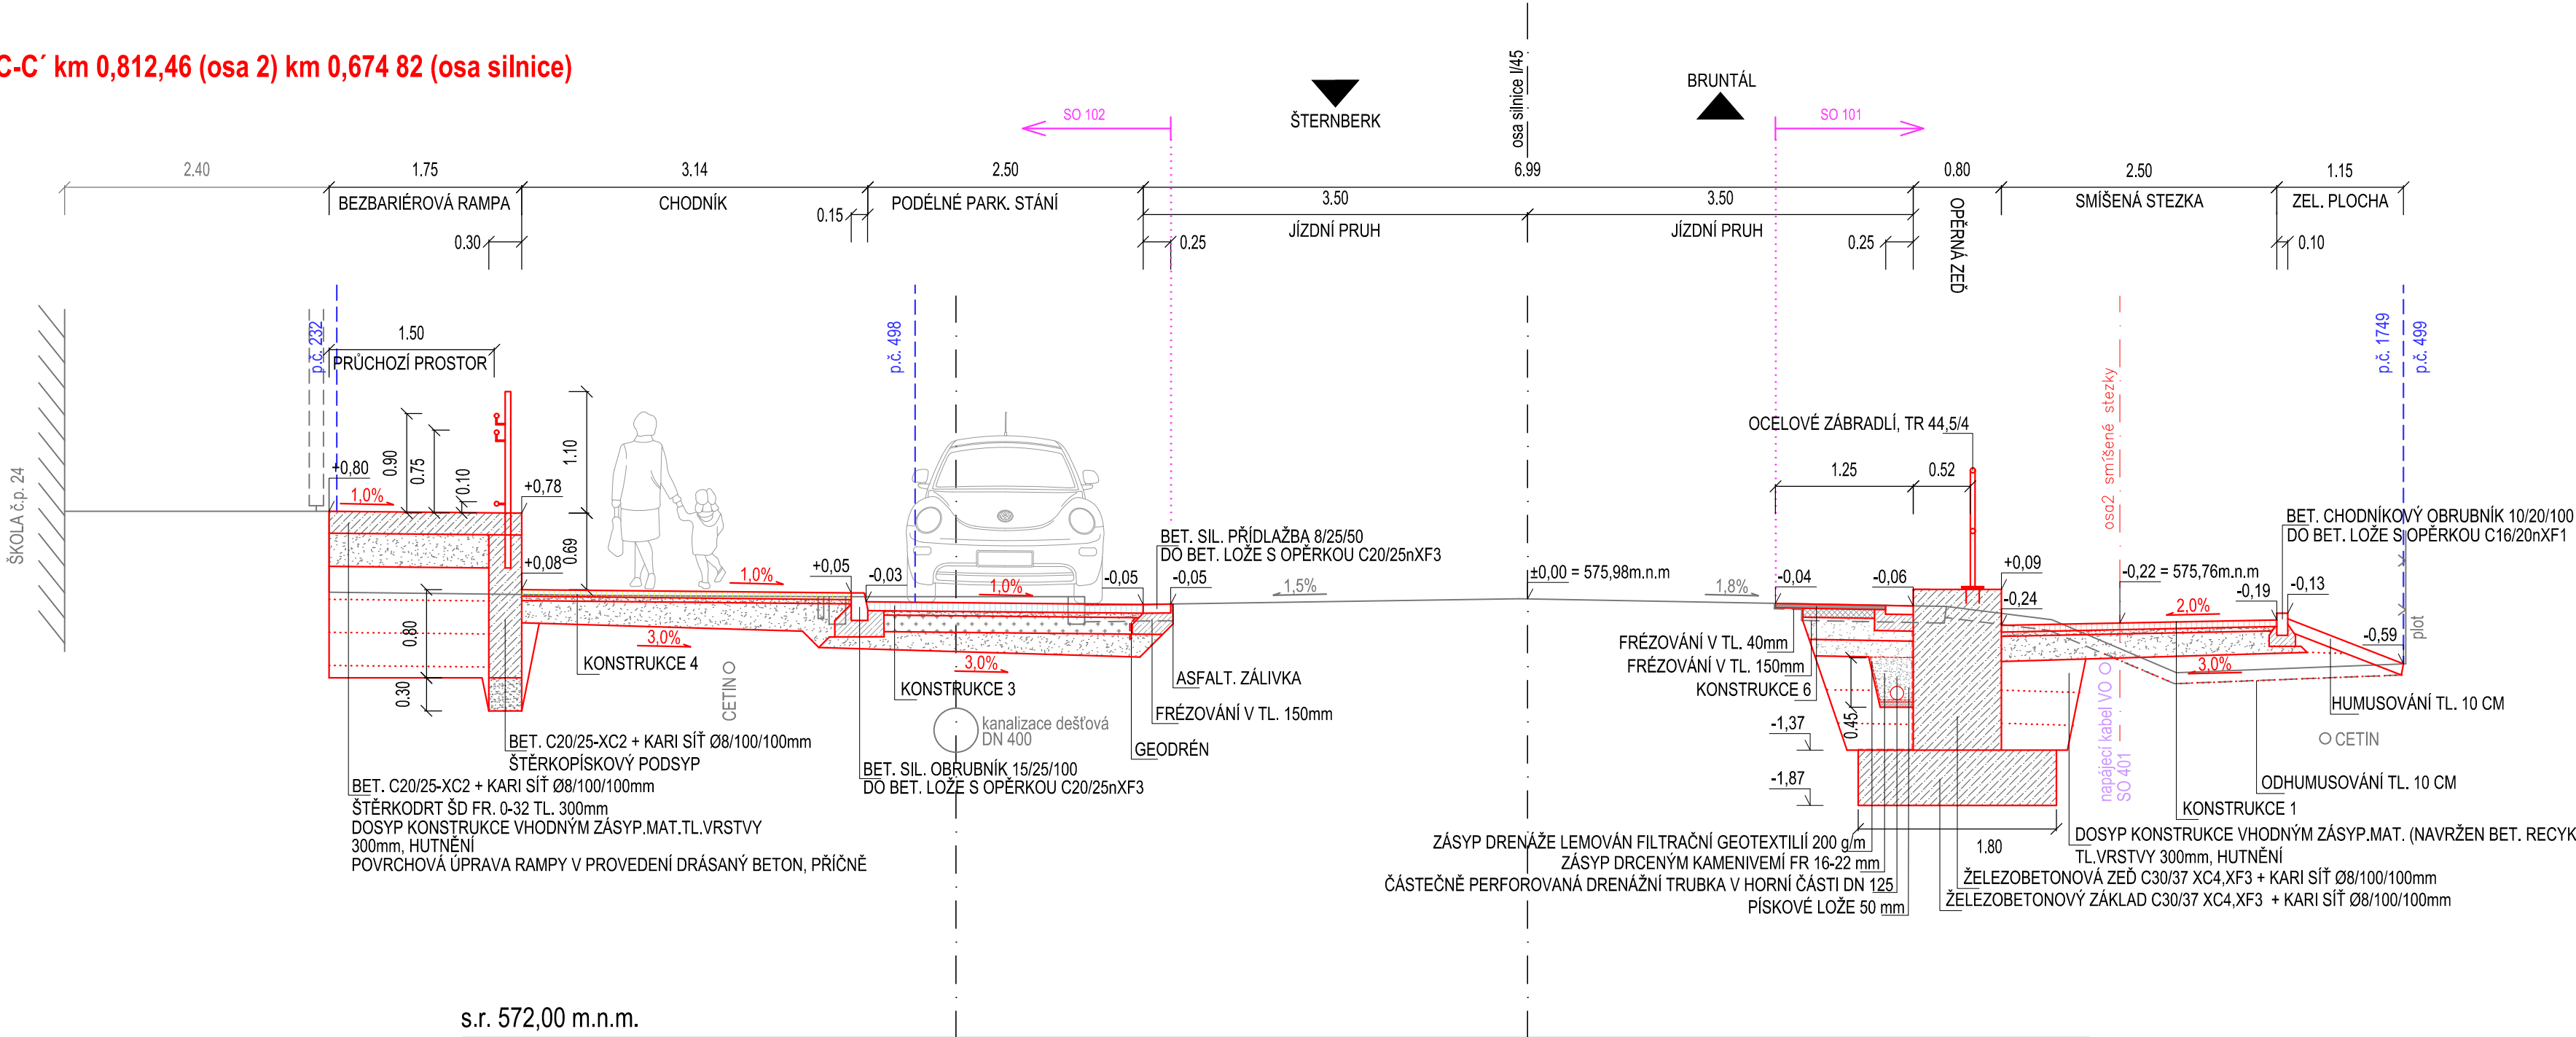

KONSTRUKCE 1 - SMÍŠENÁ STEZKA		
- BETONOVÁ DLAŽBA 20X20 CM	DL	60 MM
- LOŽE Z KAMENNÉ DRTI FR. 4 - 8		40 MM
- ŠTERKODRT' FR. 0 - 32	ŠD <sub>A</sub>	200 MM
- CELKEM		300 MM

POŽADOVANÁ ÚNOSNOST ZEMNÍ PLÁNĚ NA 30 MPa, V PŘÍPADĚ NESPLNĚNÍ SANACE:  
- LOMOVÝ KÁMEN FR. 0-125 400 MM  
- SEPARAČNÍ GEOTEXTILIE 500 G/M2

VAROVNÉ A SIGNÁLNÍ PÁSY - BET. ZÁMKOVÁ DL. 200/100/60, SLEP. TYPU S VÝSTUPKY, BÍLÁ

KONSTRUKCE 3 - PARKOVACÍ STÁNÍ		
- BETONOVÁ DLAŽBA 20X20 CM	DL I	80 MM
- LOŽE Z KAMENNÉ DRTI FR. 4-8		40 MM
- VRSTVA ZE SMĚSI STMELENÉ CEMENTEM 0/32	C <sub>5/6</sub>	150 MM
- ŠTERKODRT' FR. 0-32 MM	ŠD <sub>A</sub>	150 MM
- CELKEM		420 MM

POŽADOVANÁ ÚNOSNOST ZEMNÍ PLÁNĚ NA 45 MPa, V PŘÍPADĚ NESPLNĚNÍ SANACE:  
- LOMOVÝ KÁMEN FR. 0-125 400 MM  
- SEPARAČNÍ GEOTEXTILIE 500 G/M2

KONSTRUKCE 4 - CHODNÍKOVÉ PLOCHY, NÁSTUPIŠTĚ		
- BETONOVÁ DLAŽBA 20X20 CM	DL	60 MM
- LOŽE Z KAMENNÉ DRTI FR. 4 - 8		40 MM
- ŠTERKODRT' FR. 0 - 32	ŠD <sub>B</sub>	200 MM
- CELKEM		300 MM

POŽADOVANÁ ÚNOSNOST ZEMNÍ PLÁNĚ NA 30 MPa.

VAROVNÉ A SIGNÁLNÍ PÁSY - BET. ZÁMKOVÁ DL. 200/100/60, SLEP. TYPU S VÝSTUPKY, BÍLÁ

KONSTRUKCE 6 - PLNÁ KONSTRUKCE KOMUNIKACE - MÍSTNÍ KOMUNIKACE

- ASFALTOVÝ BETON S POJIVEM 50/70	ACO 11S	40 MM
- SPOJOVACÍ POSTRÍK	PS-E	0,15 - 40 kg/m <sup>2</sup>
- ASFALTOVÝ BETON S POJIVEM 50/70	ACL 16+	80 MM
- ŠTERKODRT' FR. 0-32 MM	ŠD <sub>A</sub>	200 MM
- ŠTERKODRT' FR. 0-32 MM	ŠD <sub>A</sub>	150 MM
- CELKEM		470 MM

POŽADOVANÁ ÚNOSNOST ZEMNÍ PLÁNĚ NA 45 MPa, V PŘÍPADĚ NESPLNĚNÍ SANACE:  
- LOMOVÝ KÁMEN FR. 0-125 400 MM  
- SEPARAČNÍ GEOTEXTILIE 500 G/M2

VÝŠKOVÝ SYSTÉM B.p.v.

VEDOUcí PROJEKTU		ZODPOVĚDNÝ PROJEKTANT		VYPRACOVAL		<div>Ing. Linda Smitalová, IČO 74276361 Hviezdoslavova 114/1 Olomouc-Nemilany +420 777 829 795 smitalova@atelis.eu www.atelis.eu</div> <div>atelis</div>	
Ing. Petr SMÍTAL ČKAIT 1202264		Ing. Linda SMÍTALOVÁ ČKAIT 1201908		Bc. Jan SCHNEYDER			
STAVEBNÍK OBEC LOMNICE							
KRAJ	MORAVSKOSLEZSKÝ	MÍSTO	K.Ú. LOMNICE U RÝMAŘOVA			ZAKÁZKOVÉ ČÍSLO	2015001
AKCE  SMÍŠENÁ STEZKA A CHODNÍKY – ETAPA II.  SO 101 - SMÍŠENÁ STEZKA						FORMÁT	3 x A4
						DATUM	9/2017
						STUPEŇ	DSP/PDPS
						MĚŘÍTKO	1:50
VZOROVÝ PŘÍČNÝ ŘEZ C-C'						ČÍSLO PŘÍLOHY C.101.3c	ČÍSLO SOUPRAVY