



Řez A-A

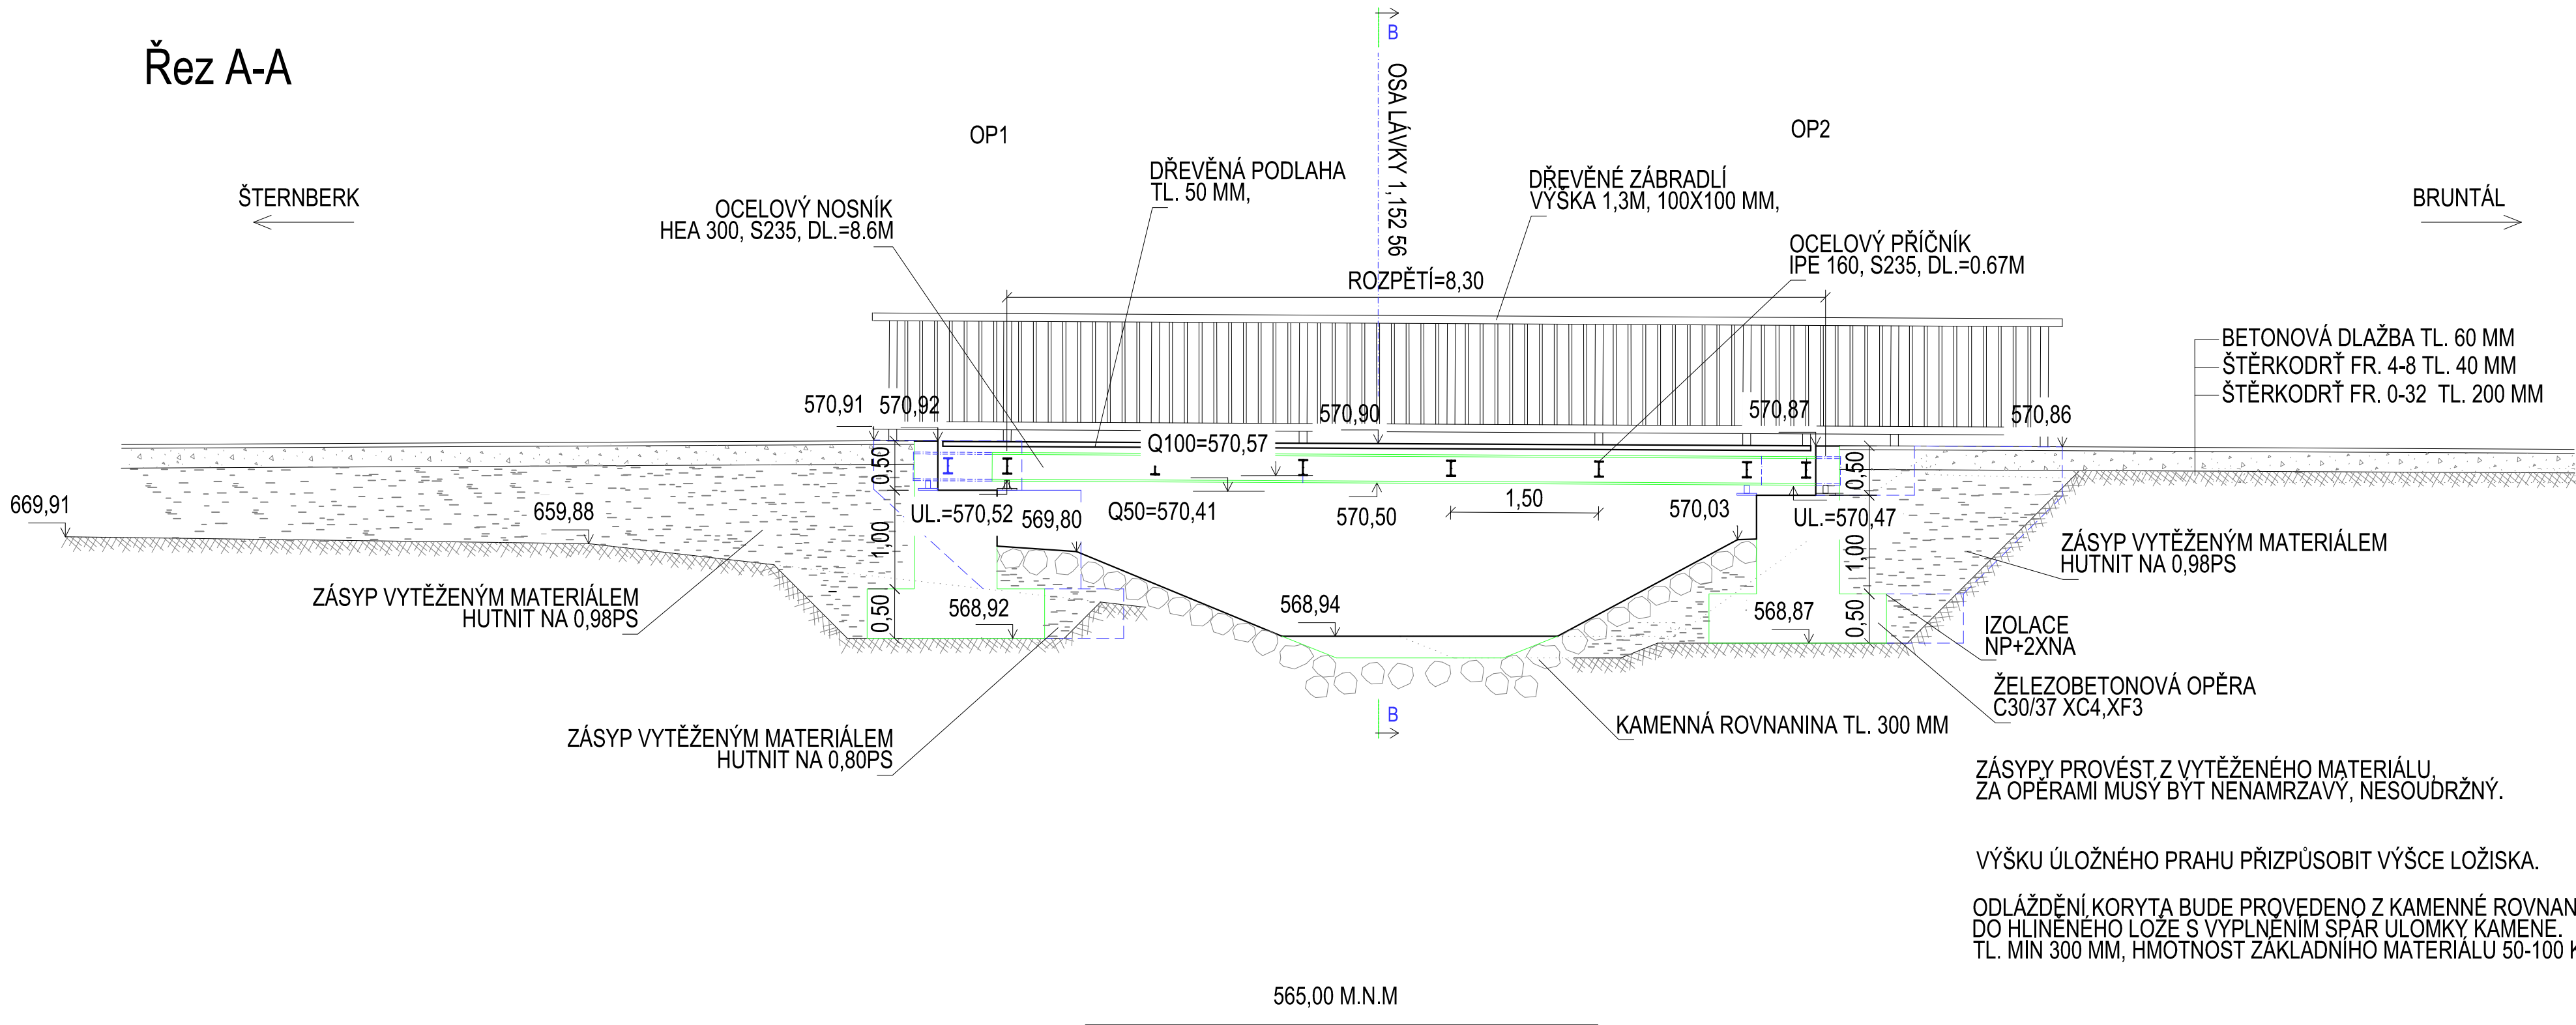

Řez B-B

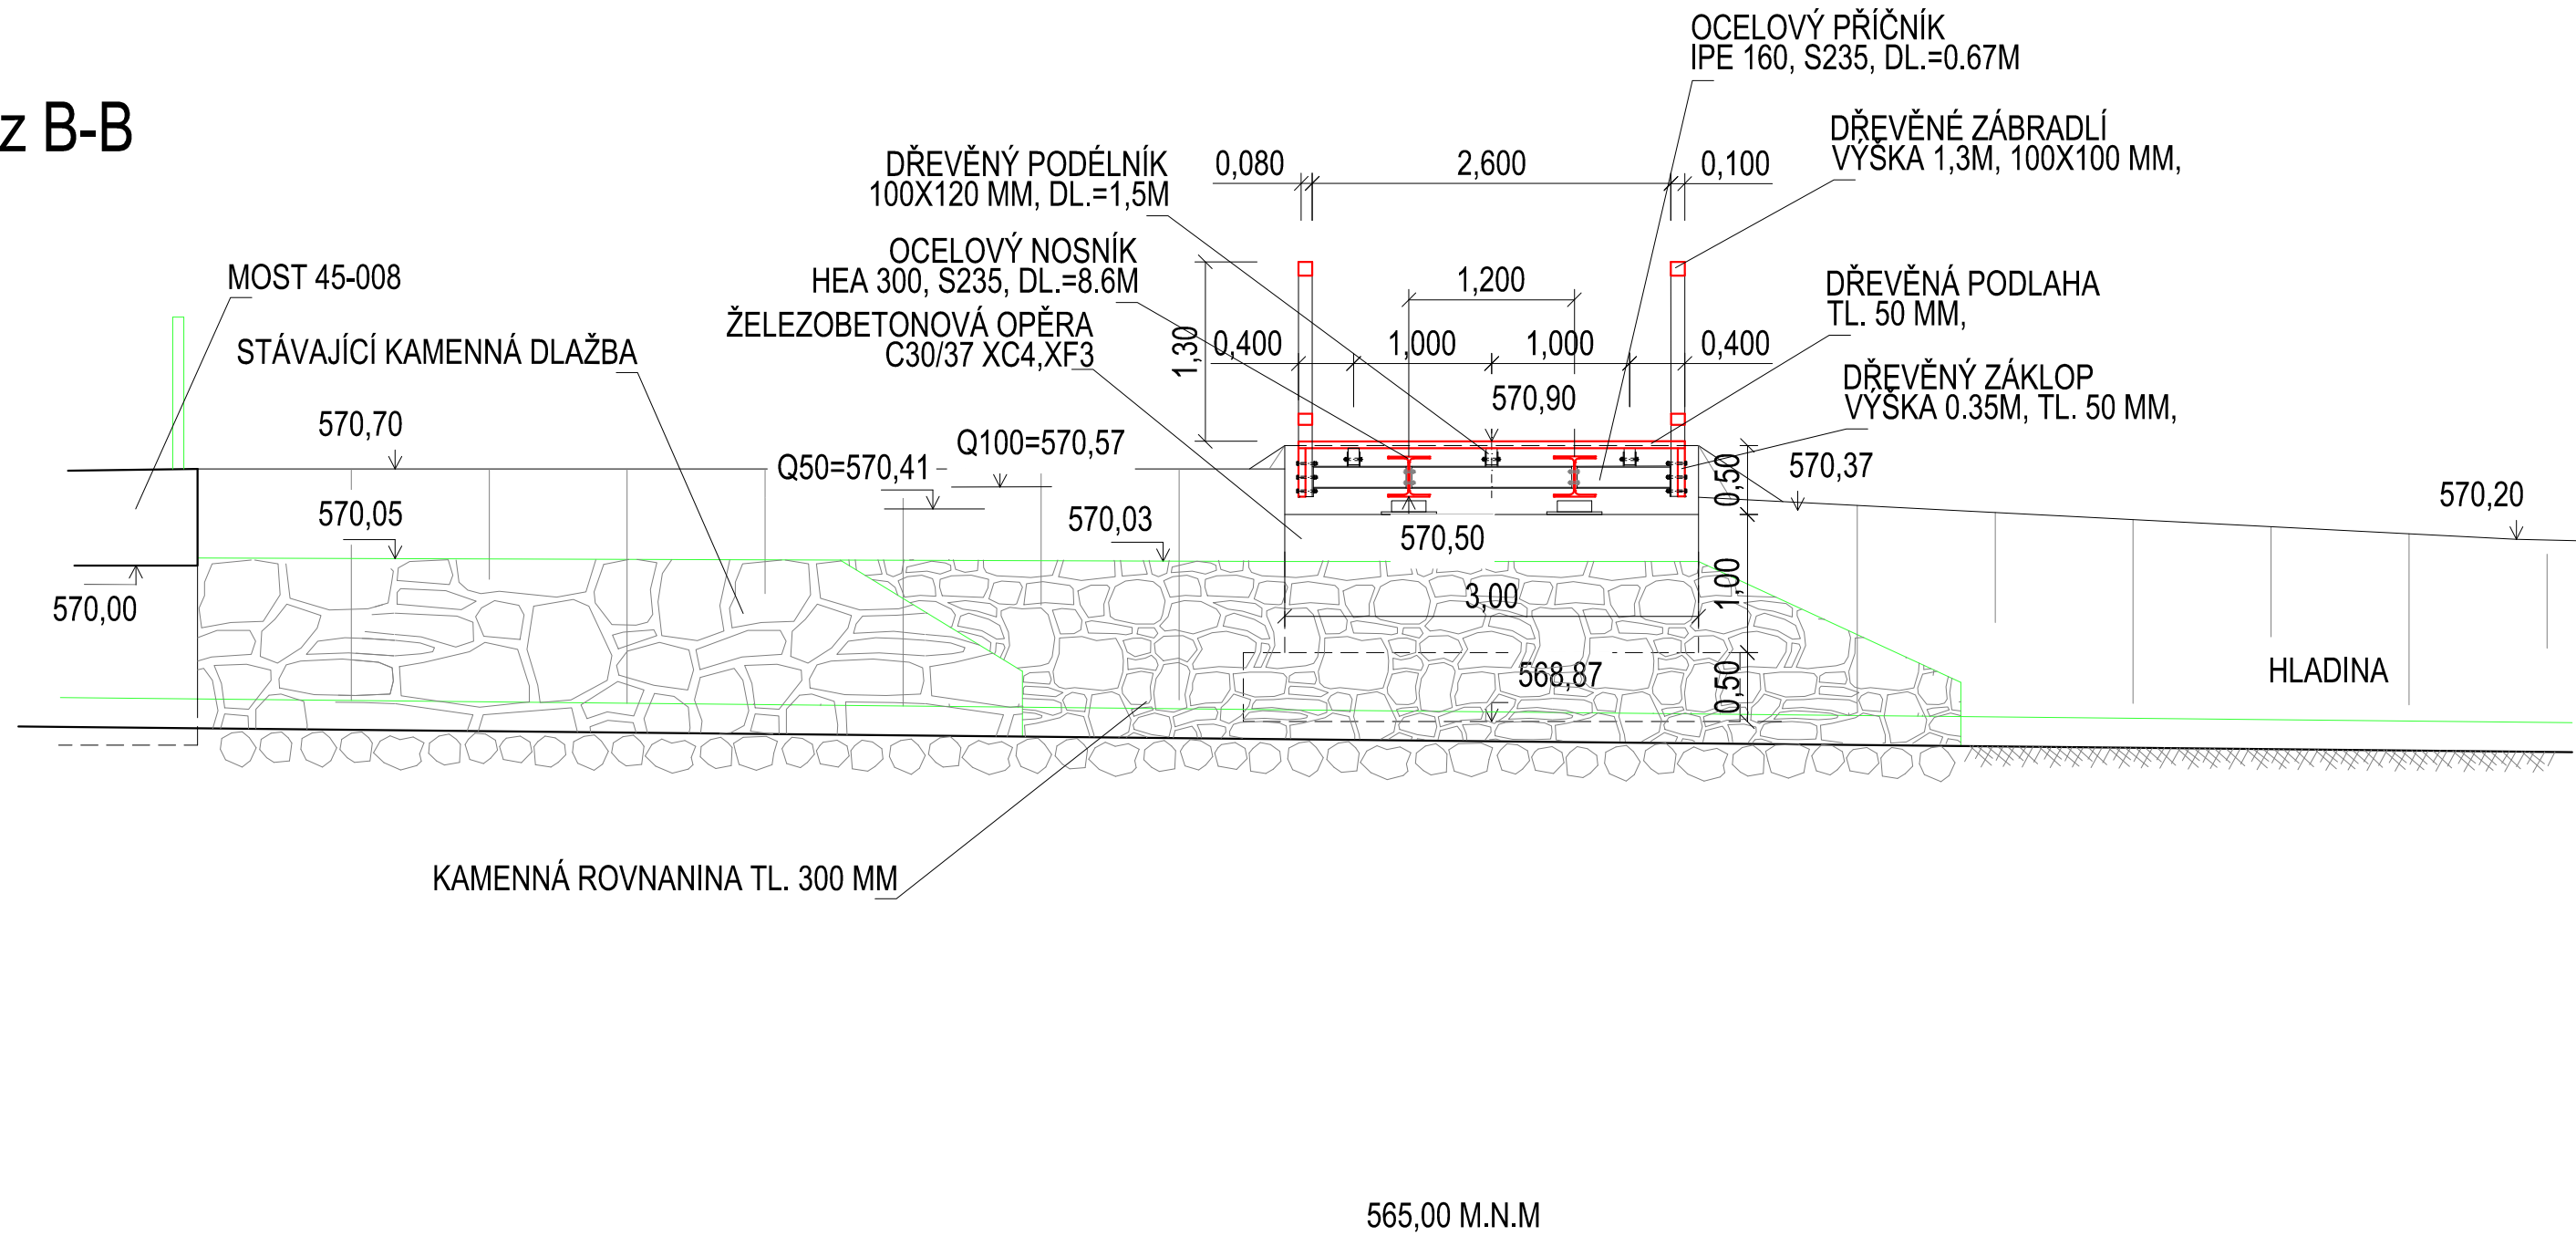

VEDOUČÍ PROJEKTU		ZODPOVĚDNÝ PROJEKTANT		VYPRACOVAL		Ing. Linda Smitalová, IČO 74276361 Hviezdoslavova 114/1 Olomouc-Nemilany +420 777 629 795 smitalova@atelis.eu www.atelis.eu	
Ing. Petr SMÍTAL ČKAIT 1202264		Ing. Linda SMÍTALOVÁ ČKAIT 1201908		Bc. Jan SCHNEYDER			
STAVEBNÍK		OBECE LOMNICE					
KRAJ	MORAVSKOSLEZSKÝ	MÍSTO	K.Ú. LOMNICE U RÝMAŘOVA		ZAKÁZKOVÉ ČÍSLO	2015001	
SMÍŠENÁ STEZKA A CHODNÍKY - ETAPA II SO 202					FORMÁT	5 x A4	
					DATUM	9/2017	
					STUPEŇ	DSP/PDPS	
					MĚŘÍTKO	1:50	
PODÉLNÝ A PŘÍČNÝ ŘEZ LÁVKOU					ČÍSLO PŘÍLOHY	ČÍSLO SOUPRAVY	
					C.202.4		