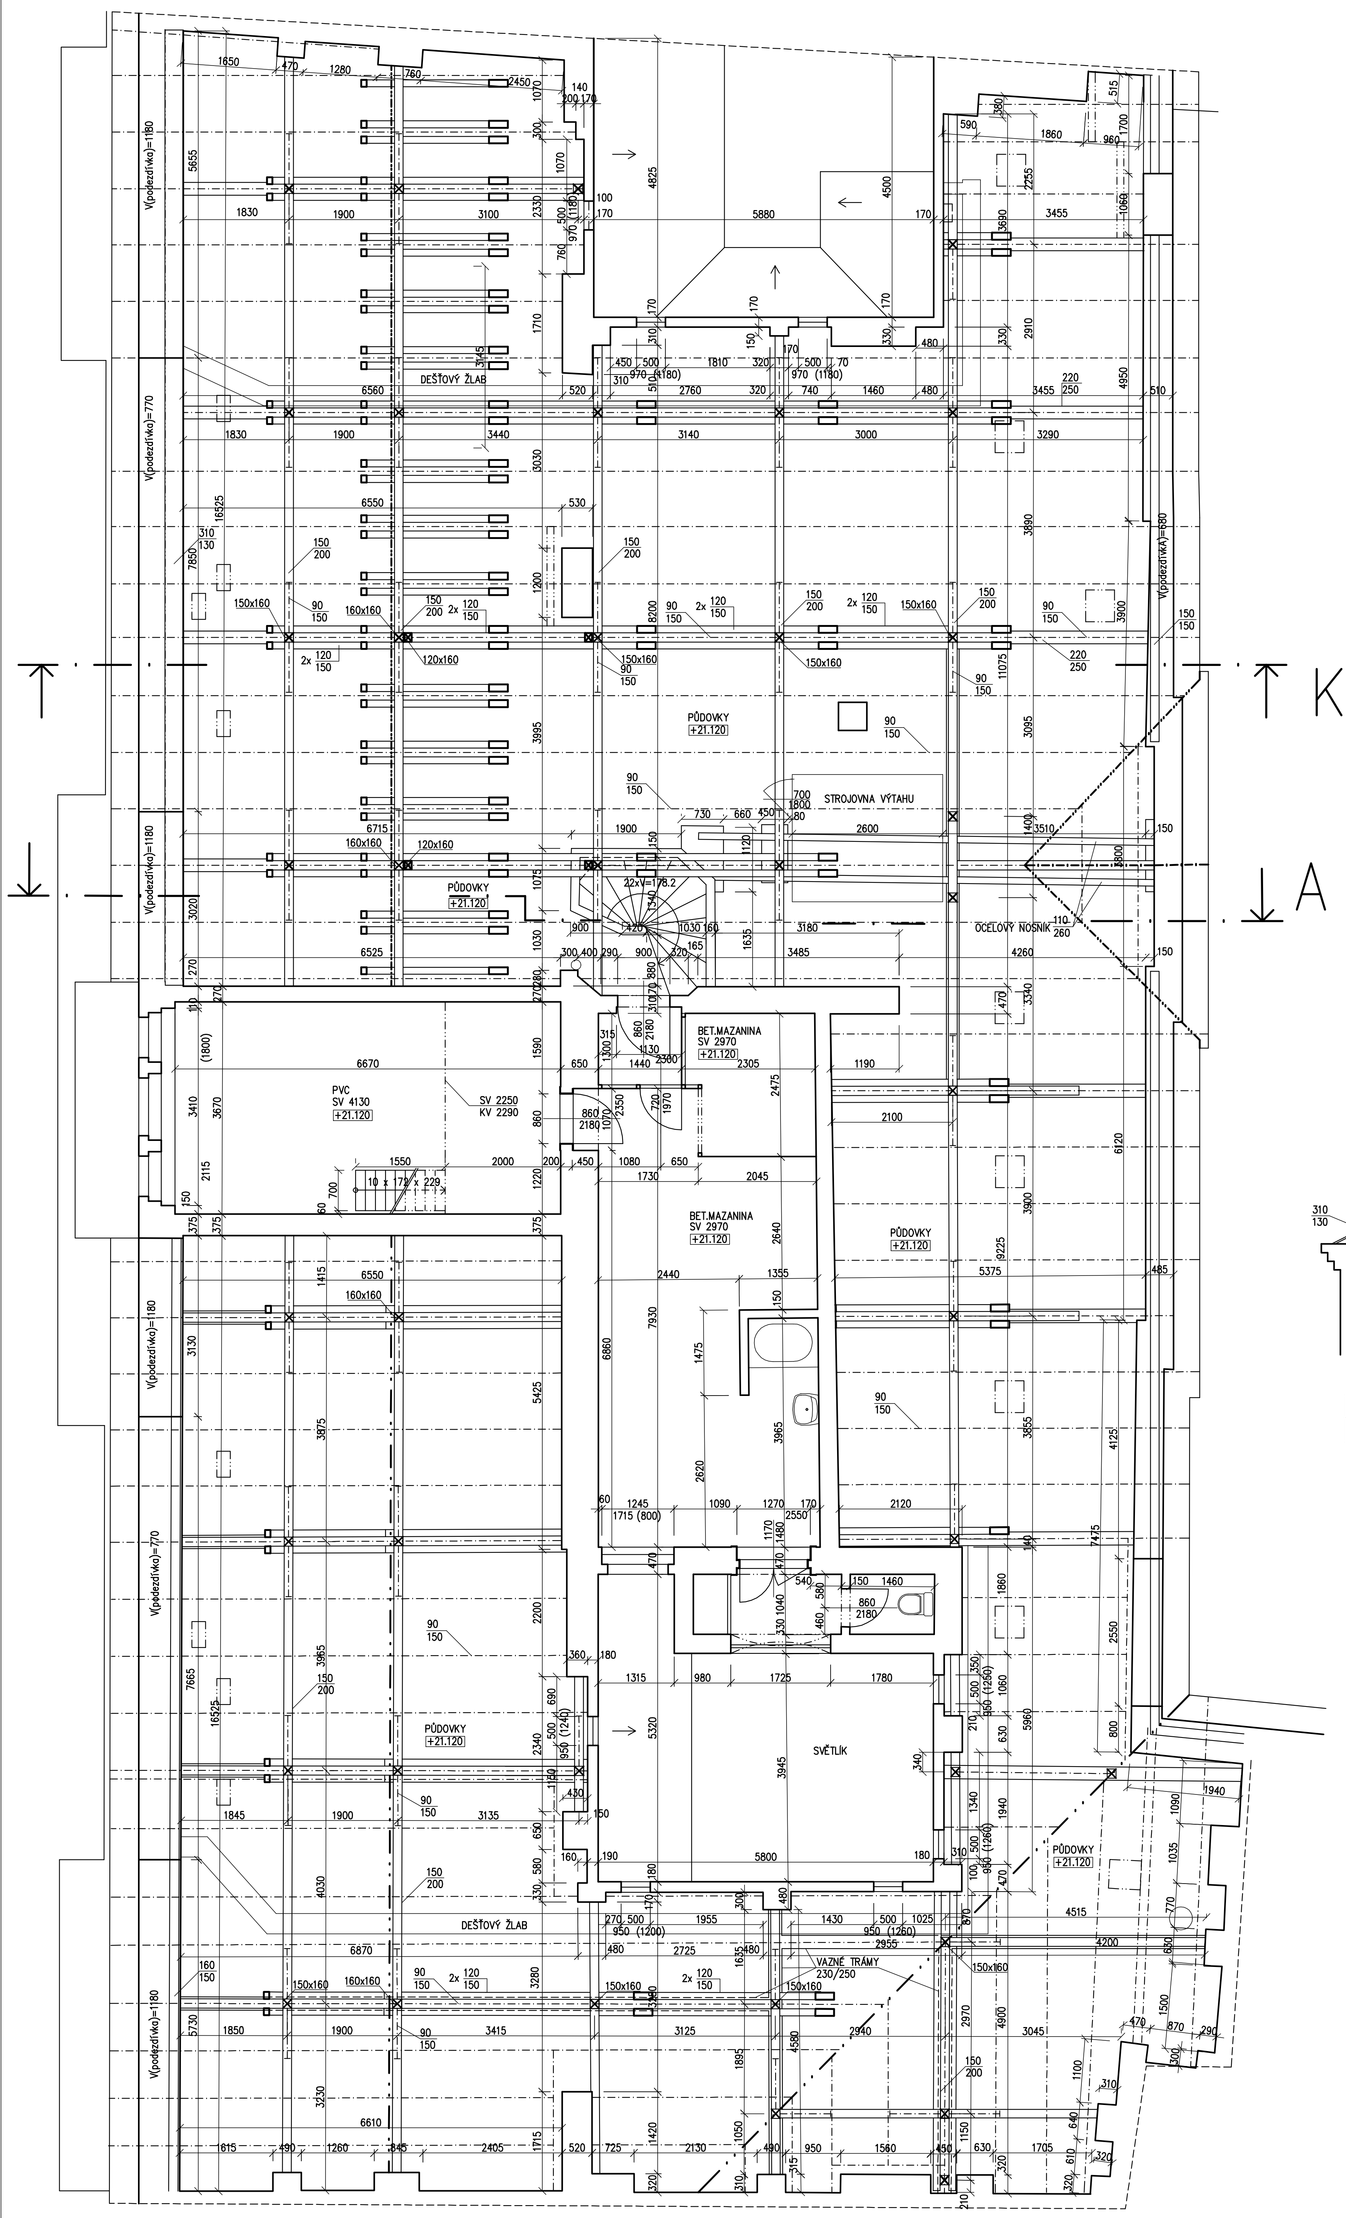

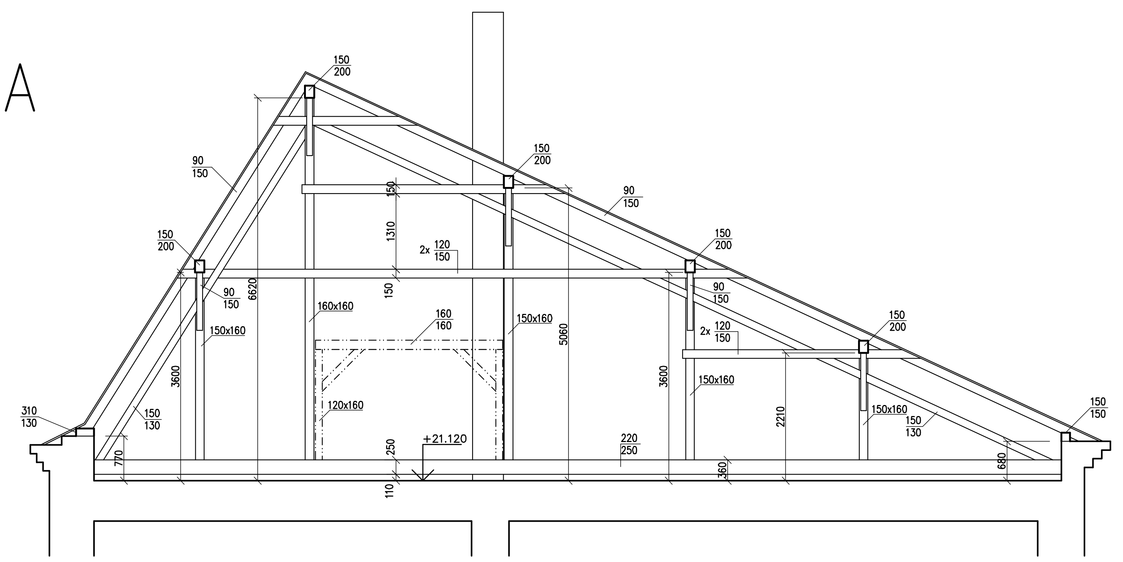

ŘEZ K2

±0,00 = 194,44 BpV

ATELIER GENESIS
PRAHA 2 – VINOHRADY KORUNNÍ 60 T: 222 521 830 F: 222 519 396

AUTOŘI:
ING. ARCH. A. POSPÍŠIL
ING. ARCH. V. DUŠEK

INVESTOR: ÚŘAD PRO ZASTUPOVÁNÍ STÁTU VE VĚCECH MAJETKOVÝCH	VYPRACOVAL: ING. D. STÁDNÍKOVÁ	HIP: ING. ARCH. VÍT DUŠEK
AKCE: REKONSTRUKCE OBJEKTU HYBERNSKÁ 8 PRAHA 1 – NOVÉ MĚSTO čp. 1000		DATUM: 02/2004 STUPEŇ: ZAMĚŘENÍ FORMÁT: 12 x A4 MĚŘÍTKO: 1:50
PROFESE: STAVEBNÍ	ZAK. Č.: 112/500	Č. PARÉ:
VÝKRES: PŮDORYS 6.NP – ZAMĚŘENÍ	Č. VÝKR.: 7	