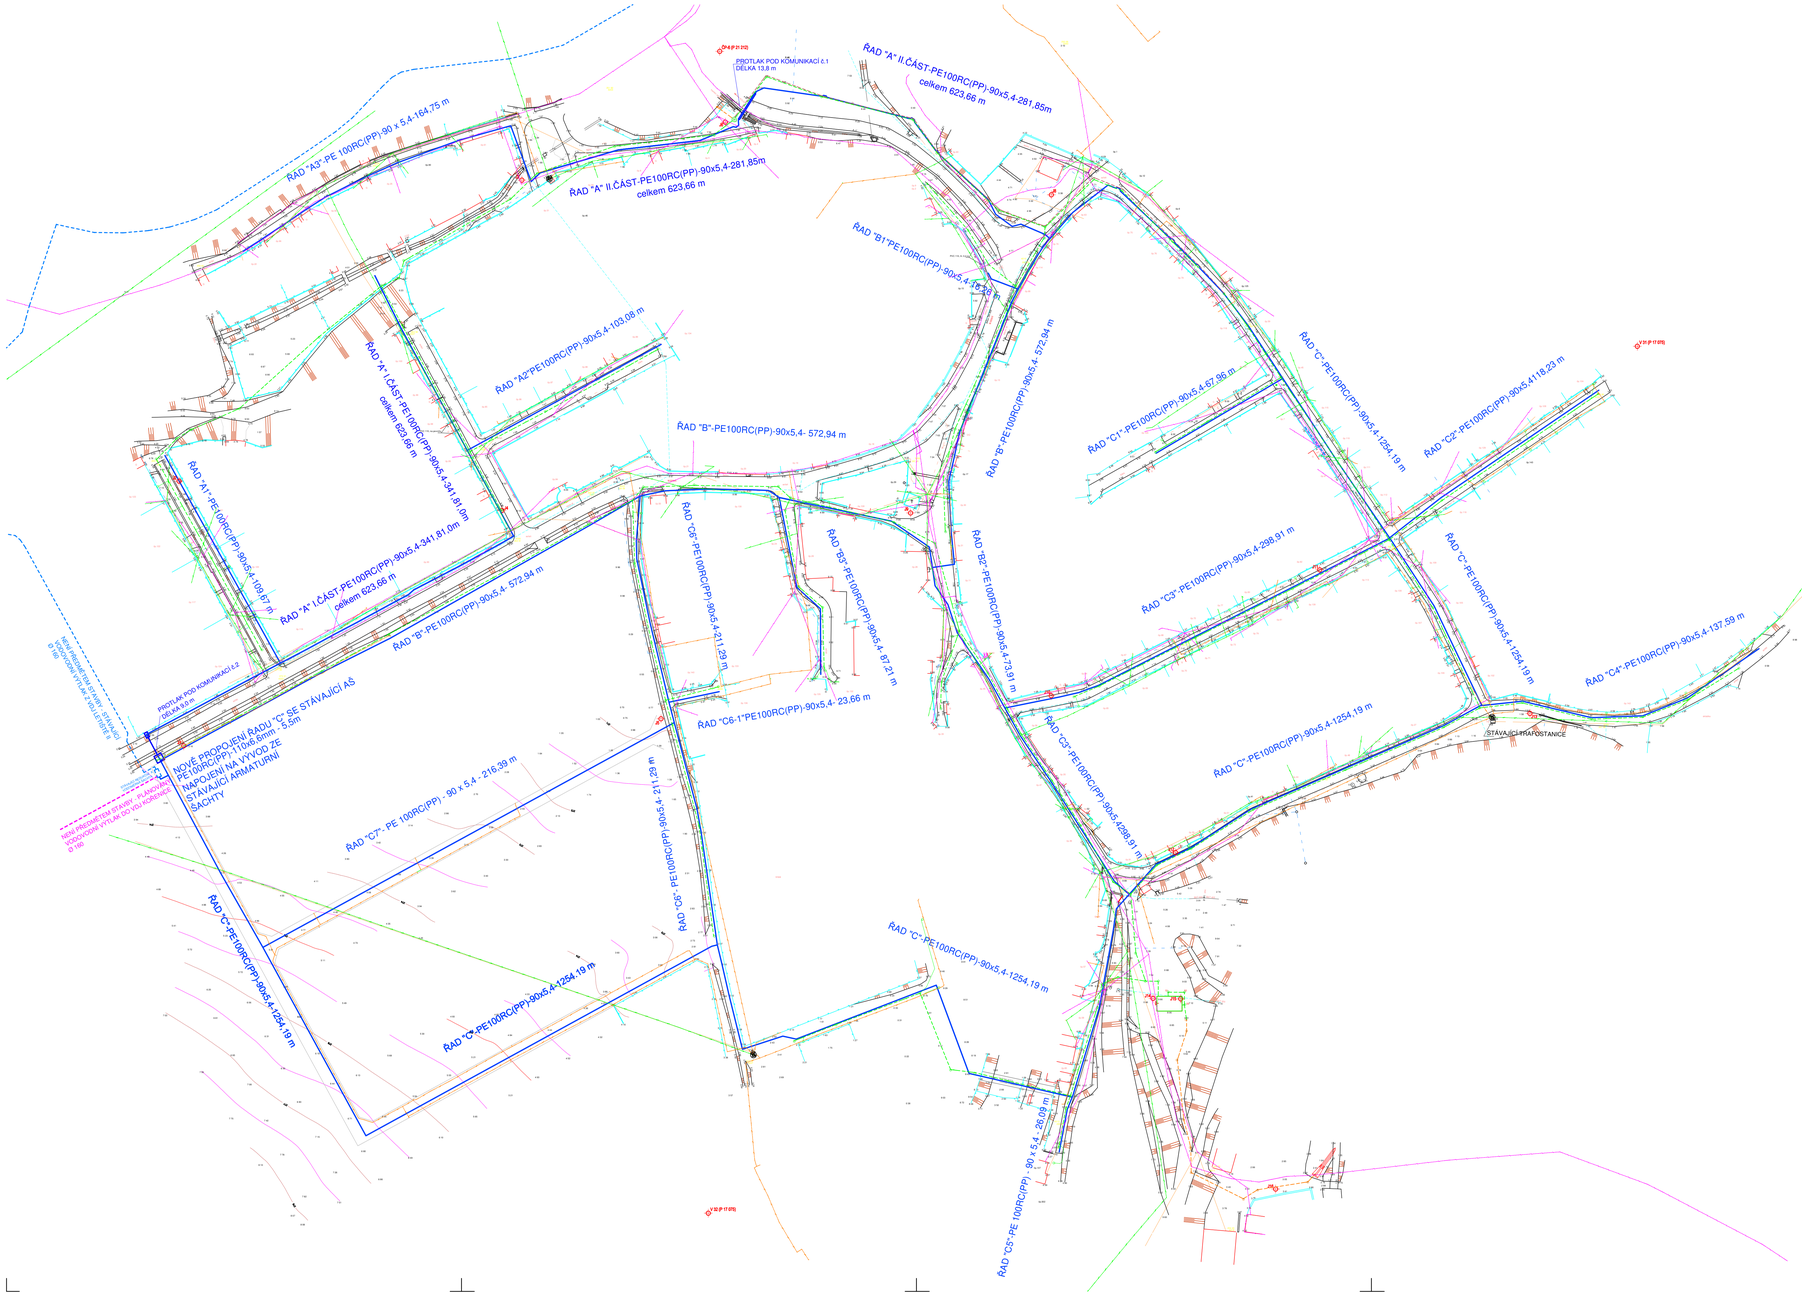

LEGENDA

	Nový vodovodní řad
J5	Jádrový vrt
V32, ČP-6	Převzaté archivní sondy

STÁVAJÍCÍ INŽENÝRSKÉ SÍTĚ

	Splaškové kanal.řady
	Stávající kanal.vpusti
	Stávající vodovod
	Stávající splašková kanalizace
	Stávající kanalizace deštrová
	Veřejné osvětlení
	Stávající vedení NN podzemní - ČEZ
	Stávající vedení NN nadzemní - ČEZ
	Stávající vedení VN nadzemní - ČEZ
	Stávající sdělí vedení podzemní-O2
	Stávající el.kabel veřejného osvětlení

STAVEBNÍ OBJEKTY

SO 01 VODOVODNÍ ŘADY

Vodohospodářsko-inženýrské služby spol. s r. o., Na Střezině 1079, 500 03 Hradec Králové
tel.: 495 076 011, fax: 495 541 342, e-mail: vis@vishk.cz

ZADÁVACÍ DOKUMENTACE

HLAVNÍ ING. PROJEKTU: ING. KNÍŽAK	ZODP. PROJEKTANT: ING. KNÍŽAK	PROJEKTANT: PEKAČ	KONTROLOVAL: ING. KNÍŽAK

INVESTOR: OBEC PAŠINKA	OBJEDNATEL: OBEC PAŠINKA	FORMÁT	10 A4
		DATUM	06/2019
		STUPEŇ	ZD
KRAJ: STŘEDOČESKÝ	OBEC: PAŠINKA	Č. ZAK.	06218-330
		ARCH. Č.	06218
AKCE: AKTUALIZACE A DOPRACOVÁNÍ PD-VODOVOD PAŠINKA		MĚŘÍTKO	1 : 1000
		ČÍSLO PŘÍLOHY	C 2
PŘÍLOHA: KOORDINAČNÍ SITUACE			

TENTO VÝKRES A JEHO PŘÍLOHY JSOU NAŠÍM DUŠEVNÍM VLASTNICTVÍM, NESMÍ BÝT BEZ NAŠEHO PŘEDCHOZÍHO PÍSEMNÉHO SOUHLASU KOPÍROVÁNY, ROZMNOŽOVÁNY ANI ZPŘÍSTUPNĚNY JINÝM OSOBÁM NEBO FIRMÁM

Výškový systém Balt p.v.

6			
5			
4			
3			
2			
1			
Revize	Popis	Datum	Schválil

HYDROPROJEKT
AKCIOVÁ SPOLEČNOST
Ústředí Praha, Táborská 31, 140 16 Praha 4; www.hydroprojekt.cz; praha@hydroprojekt.cz

VYPRACOVAL	Ing. Mádl	HIP	Ing. Mádl	T. KONTROLA	Ing. Sommer
PROJEKTANT	Ing. Mádl	ŘEDITEL DIVIZE	Ing. Beneš	DATUM	11.2007
OBJEDNATEL	Obec Pašinka			LOKALITA	Kolín
AKCE: Kanalizace a ČOV Pašinka a Vodovod Pašinka				ČÍSLO ZAKÁZKY	107166301/0100
				STUPEŇ	DSP
				FORMÁT	10 A4
				MĚŘÍTKO	1:1000
				ARCHIVNÍ ČÍSLO	003513/07/1
ČÁST STAVBY	Situace stavby a koncepční schémata			SO/PS	
PŘÍLOHA:	Koordinační situace			ČÍSLO PŘÍLOHY	- bb 1

Tato dokumentace včetně všech příloh (s výjimkou dat poskytnutých objednatelem) je duševním vlastnictvím řešitelů zakázky. Objednatel této dokumentace je oprávněn k využití k účelům vyplývajícím z uzavřené smlouvy bez jakéhokoliv omezení. Jiné osoby (ale fyzické, tak právnické) nejsou bez předchozího výslovného souhlasu objednatele oprávněny tuto dokumentaci ani její části jakkoli využívat, kopírovat (ani jiným způsobem rozmnožovat) nebo zpřístupnit dalším osobám. Poznámka: Podpisy zpracovatelskjsou připojeny pouze k výtisku číslo 01 nebo originálu přílohy (matrici).