



Tabulka místností				
Číslo	Jméno	Plocha	Výška	Podlaha
4.15	KABINET	18,5	3,3	POVLAK PVC
4.16	UČEBNA	6963	3,3	POVLAK PVC
4.18	UČEBNA	76,44	3,3	POVLAK PVC

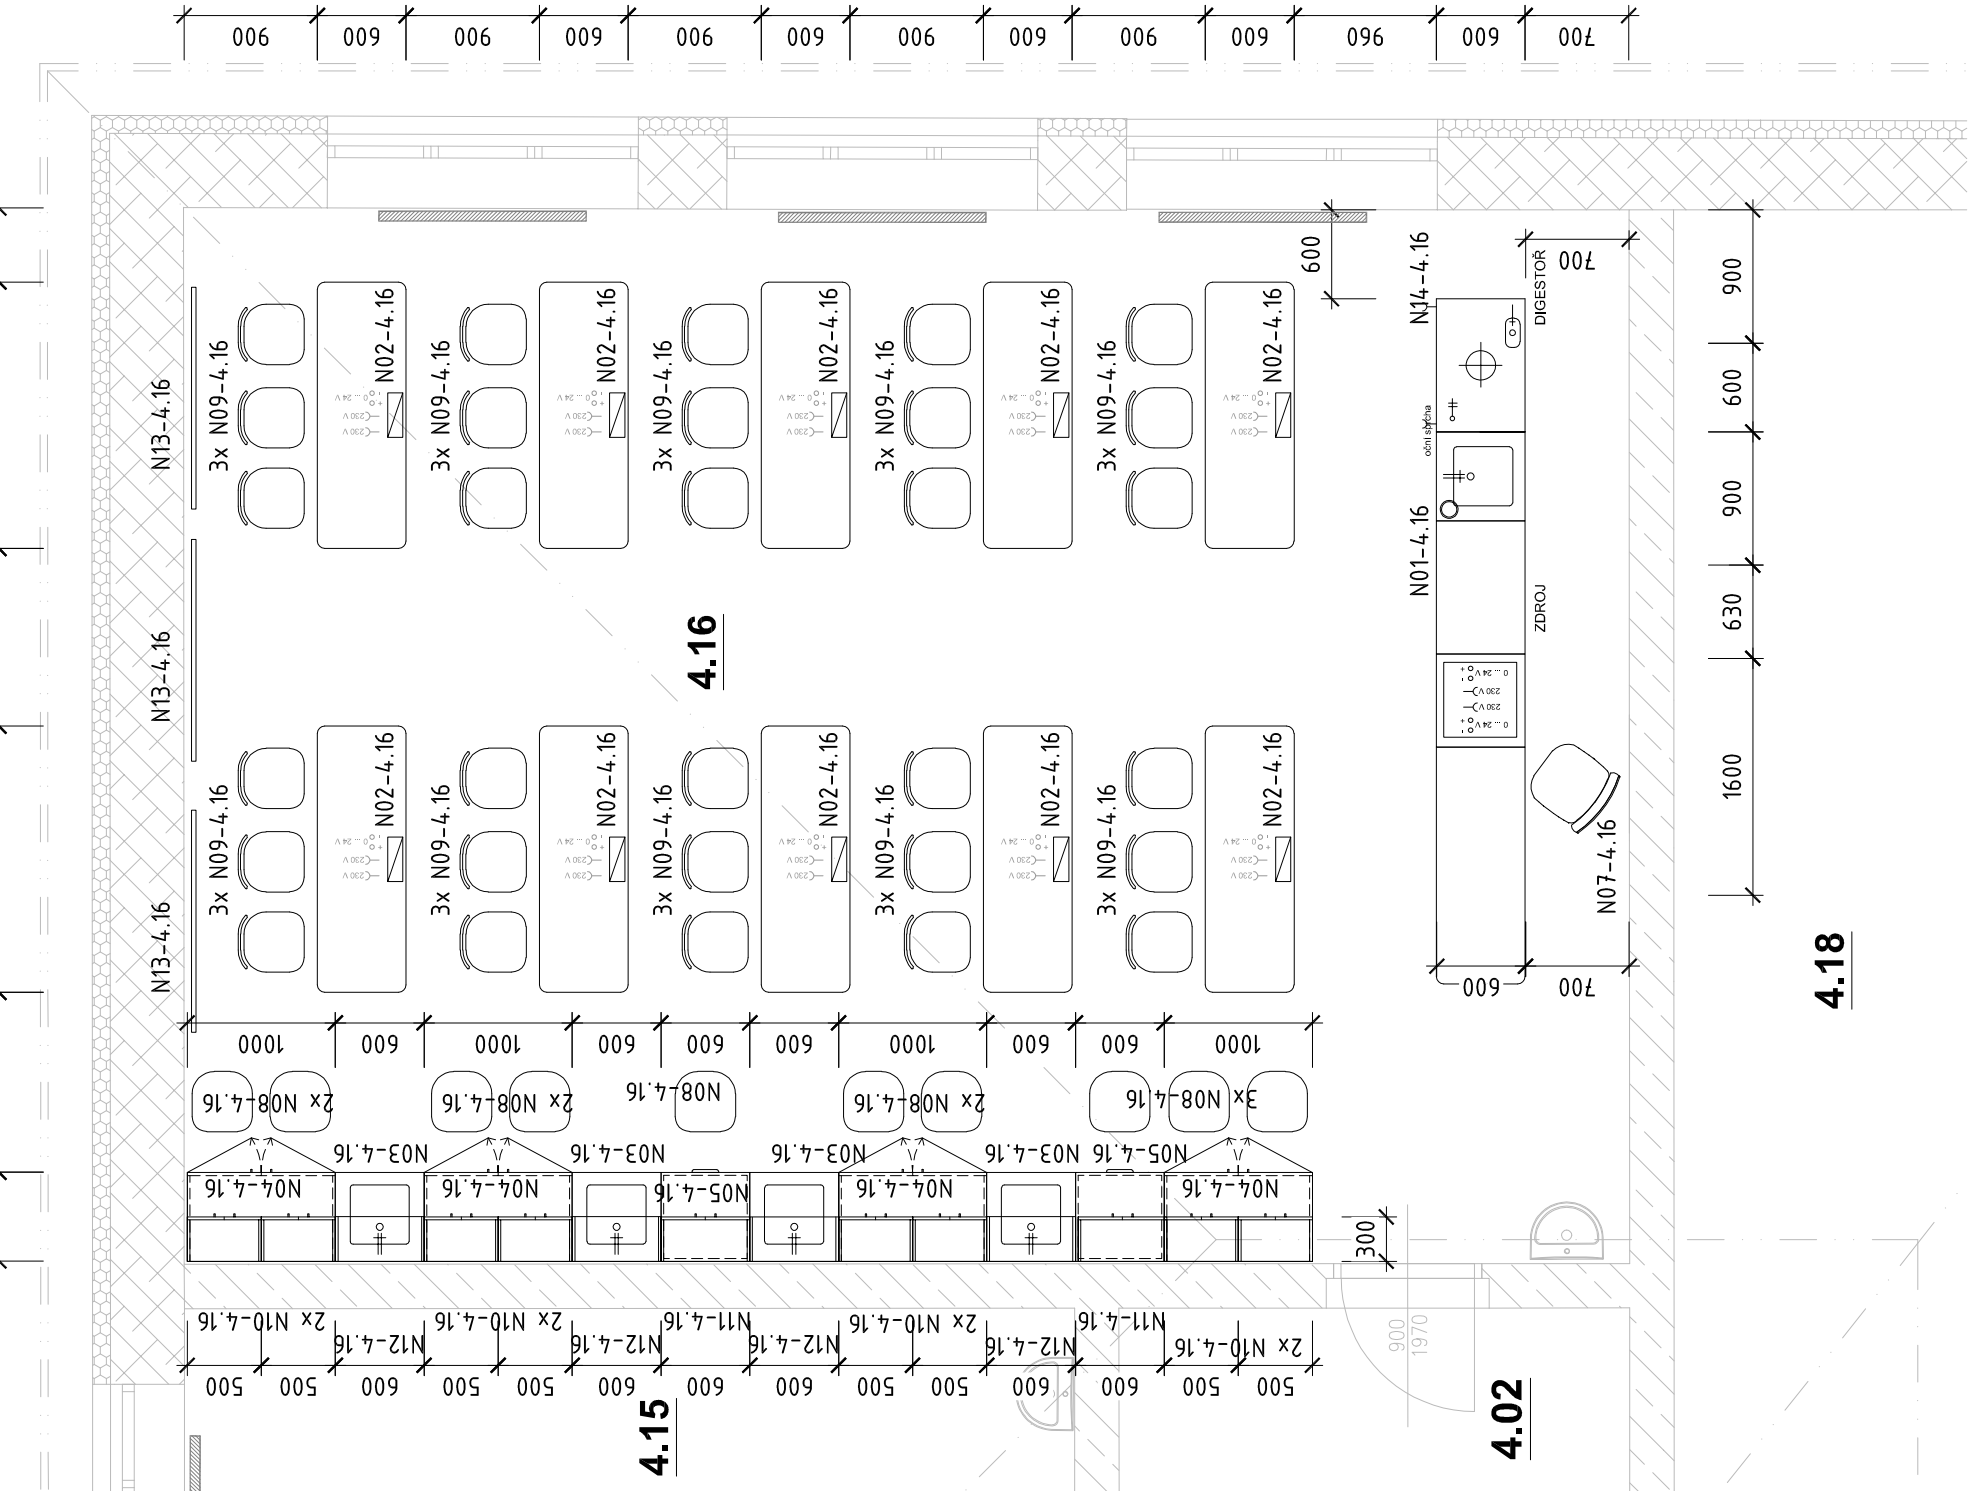

LEGENDA NÁBYTKOVÉHO VYBAVENÍ – učebna m.č. 4.16

OZN.	NÁZEV	POČET ks	POZNÁMKA
N01-4.16	SESTAVA – 1x katedra multimedialní, 1x stolek pro zdroj, 1x stůl demonstrační, 1x skříňka s výlevkou	1	
N02-4.16	ŽÁKOVSKÁ TROJLAVICE (S ODKLOPEM, S NN)	10	
N03-4.16	MYCÍ STŮL – SKŘÍŇKA LABORATORNÍ S VÝLEVKOU	4	
N04-4.16	SKŘÍŇ NÍZKÁ, UZAVŘENÁ, POLICOVÁ	4	
N05-4.16	SKŘÍŇ NÍZKÁ, ZÁSUVKOVÁ	2	
N06-4.16	NEOBSAZENO	-	
N07-4.16	ŽIDLE UČITELSKÁ	1	
N08-4.16	STOLIČKA BEZ OPĚRKY	10	
N09-4.16	ŽIDLE ŽÁKOVSKÁ	30	
N10-4.16	SKŘÍŇKA ZÁVĚSNÁ – DVÍŘKA PLNÁ	8	
N11-4.16	SKŘÍŇKA ZÁVĚSNÁ – DVÍŘKA SKLO	2	
N12-4.16	SKŘÍŇKA ZÁVĚSNÁ – OTEVŘENÁ	4	
N13-4.16	KORKOVÁ NÁSTĚNKA	3	
N14-4.16	DIGESTOŘ ŠKOLNÍ	1	

ŘEŠENÁ ČÁST

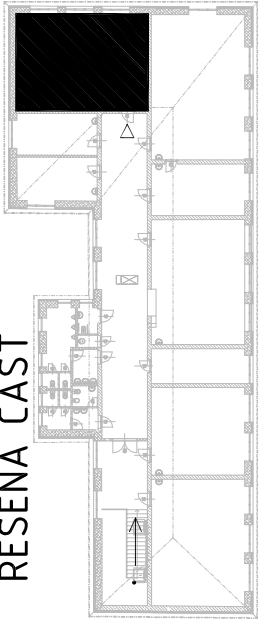

Investor akce : Statutární město Brno, Městská část Brno-Chrlice, Chrlické náměstí 1/4, Brno	
Název akce : Nástavba ZŠ a MŠ Brno Chrlice	
Generální projektant : HB Projekt Plus, s.r.o. IČ: 292 35 421 Jaroslava Foglara 5, 63900 Brno tel. : +420 777 165 009, e-mail : halebek@valhy.cz	HB PROJEKT PLUS s.r.o.
Projektant profesní části dokumentace : HB Projekt Plus, s.r.o. Jaroslava Foglara 5, 63900 Brno tel. : +420 773 516 165, e-mail : ppodmajersky@valhy.cz	
Měřítka : 1:50	Specializace profesí : Vnitřní vybavení
Vypracoval - podpis : Ing. arch. P. Kostelníková	Kontroloval - podpis : Ing. R. Bilek
Stupeň dokumentace : DPS	Datum zpracování : Květen 2018
Název přílohy : 4.16 - UČEBNA FYZIKY A CHEMIE - PŮDORYS NÁBYTEK	
Číslo akce : 2018 - 10	Číslo přílohy : D.2.04-1
Revize : -	