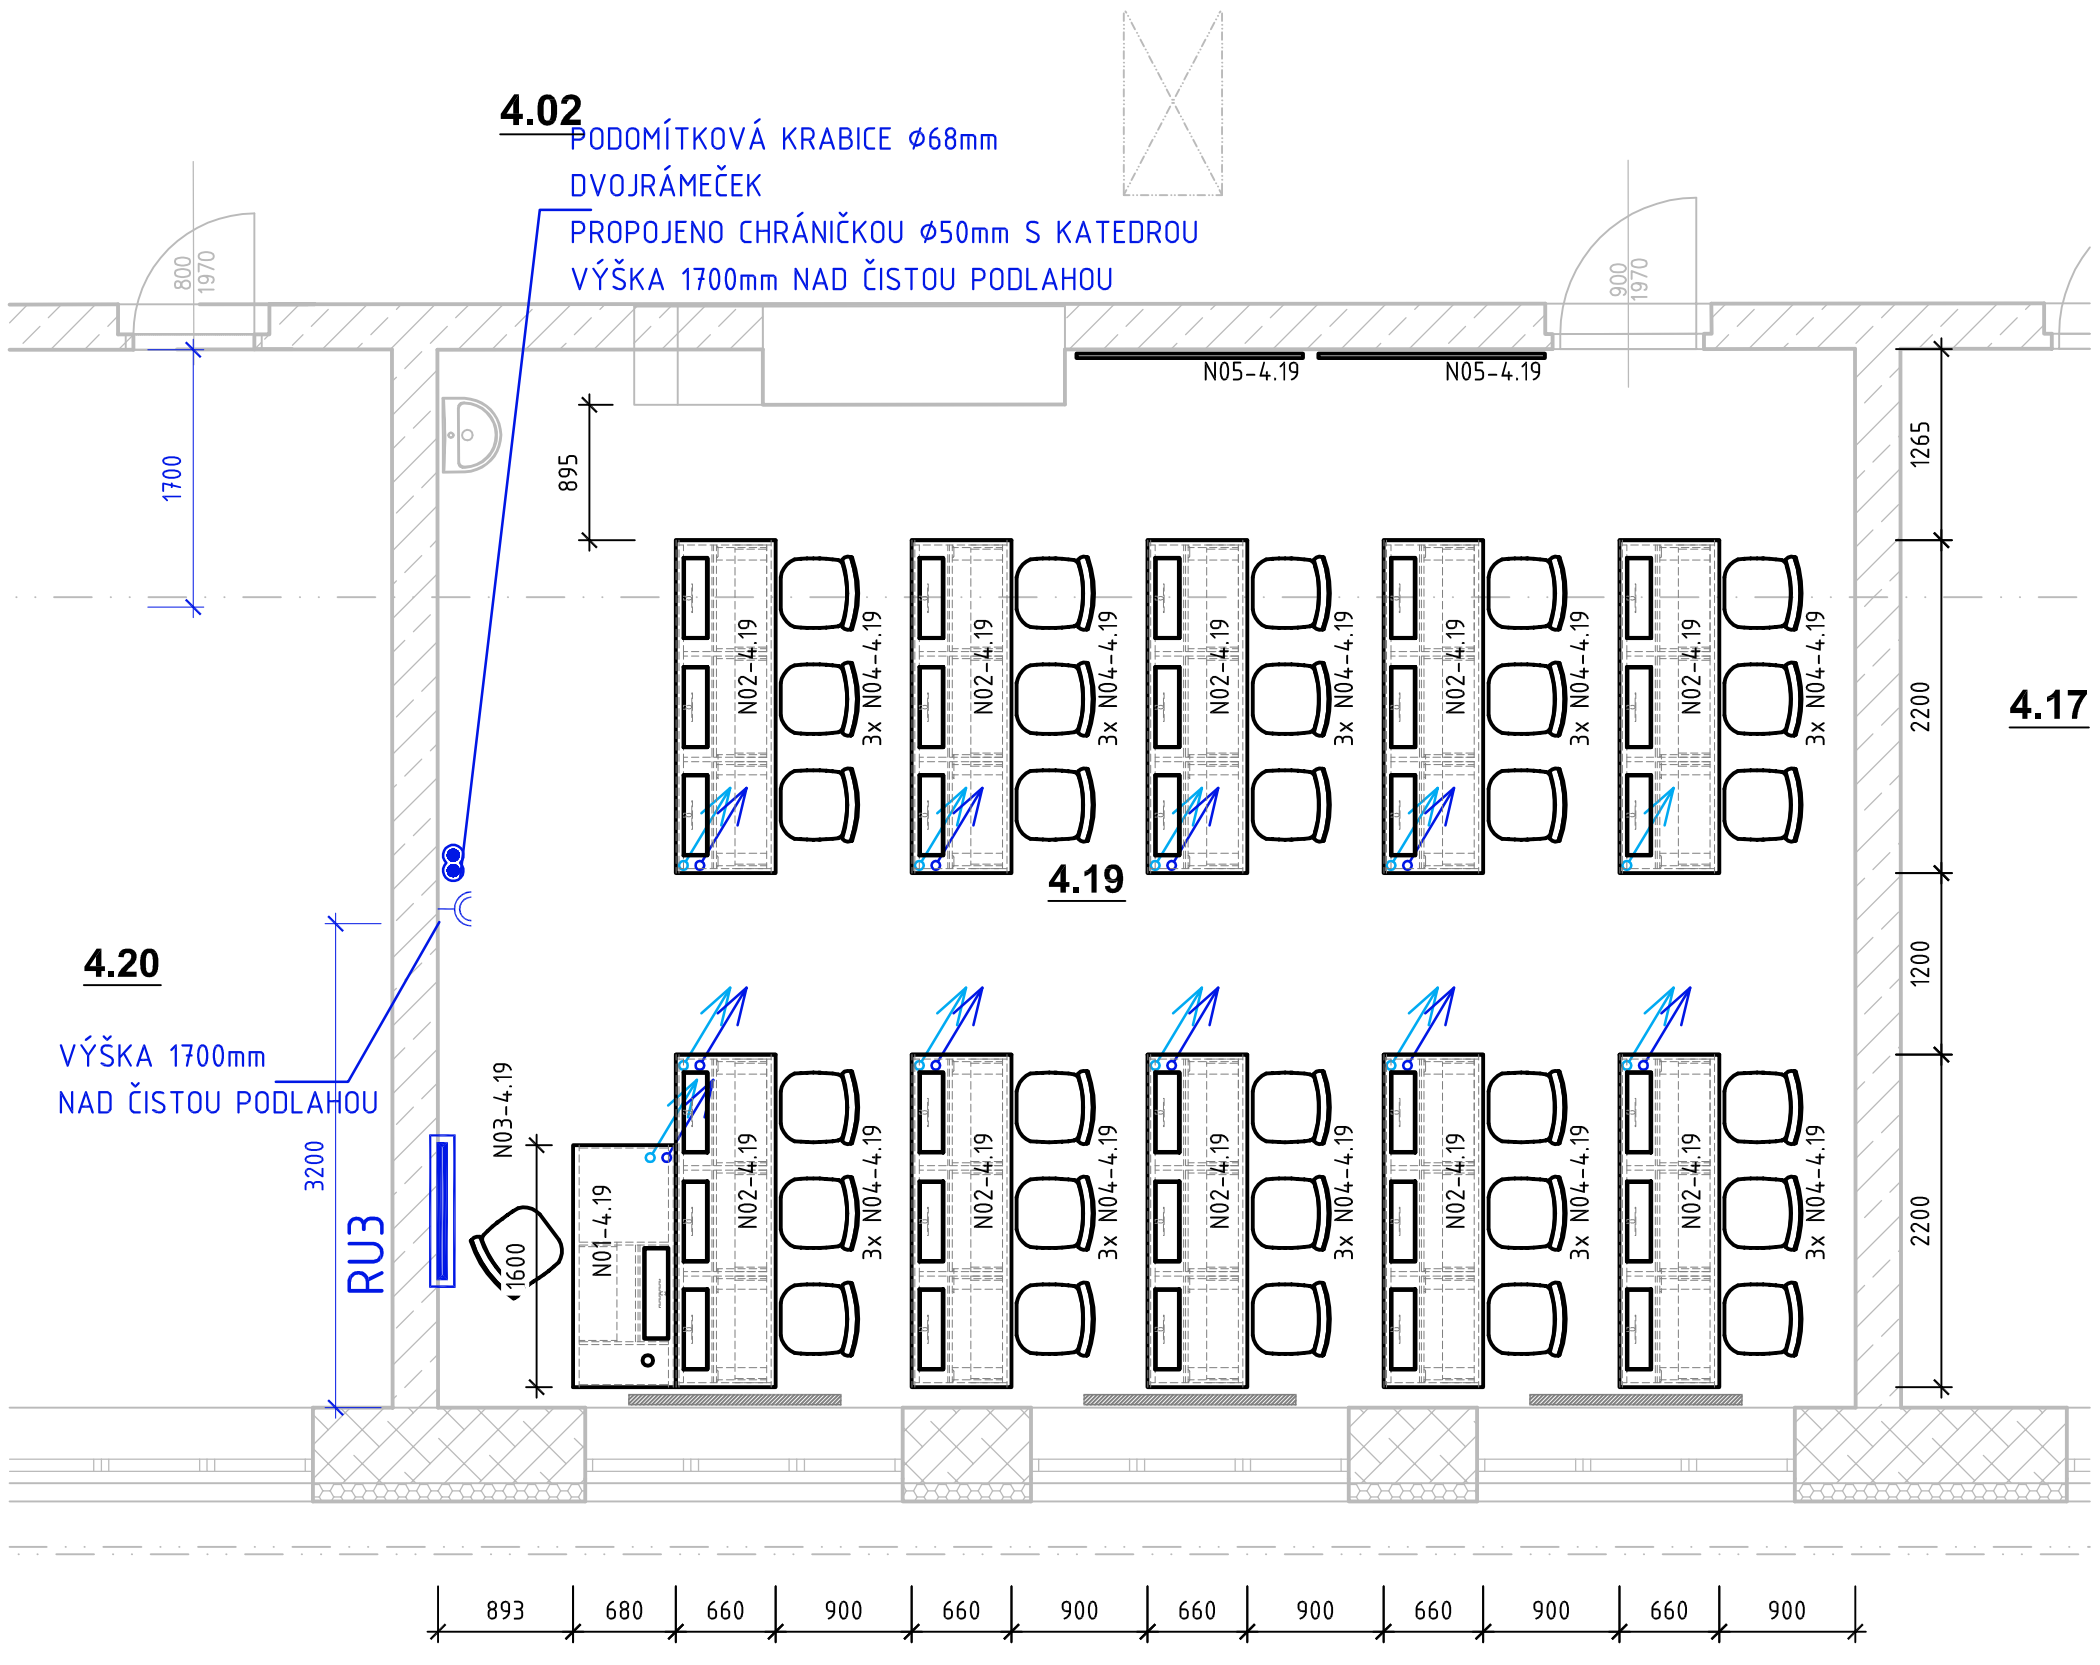

POZNÁMKA

- NÁPOJNÉ BODY ZAKÓTOVÁNY ORIENTAČNĚ, PŘESNÉ UMÍSTĚNÍ VÝVODŮ MUSÍ BÝT ZKOORDINOVÁNO PŘI REALIZACI, V NÁVAZNOSTI NA NÁBYTKOVÉ VYBAVENÍ!
- Veškeré neočekávané skutečnosti, odchylky a změny oproti projektem předpokládanému stavu a navrženému řešení je při realizaci stavby nutné konzultovat s projektantem

LEGENDA MÍSTNOSTÍ

Č.M.	NÁZEV MÍSTNOSTI	PLOCHA (m^2)	PODLAHA	STĚNY	STROP	POZNÁMKA
4.02	CHODBA	84,42	KERAMICKÁ DLAŽBA	MALBA	MALBA	
4.17	KABINET PŘÍRODOPIS	27,11	PVC	MALBA	MALBA	
4.18	UČEBNA PŘÍRODOPIS	76,44	PVC	MALBA	MALBA	
4.19	UČEBNA MATEMATIKY A DIG. TECHNOLOGIÍ	64,87	PVC	MALBA	MALBA	
4.20	SKLAD	18,3	PVC	MALBA	MALBA	

LEGENDA NÁBYTKOVÉHO VYBAVENÍ – učebna m.č. 4.19

OZN.	NÁZEV	POČET ks	POZNÁMKA
N01-4.19	KATEDRA MULTIMEDIÁLNÍ, S VÝSUVEM PRO MONITOR	1	
N02-4.19	PC STŮL ŽÁKOVSKÝ, S VÝSUVEM PRO MONITOR	10	
N03-4.19	ŽIDLE UČITELSKÁ	1	
N04-4.19	ŽIDLE ŽÁKOVSKÁ	30	
N05-4.19	KORKOVÁ NÁSTĚNKA	2	

ŘEŠENÁ ČÁST

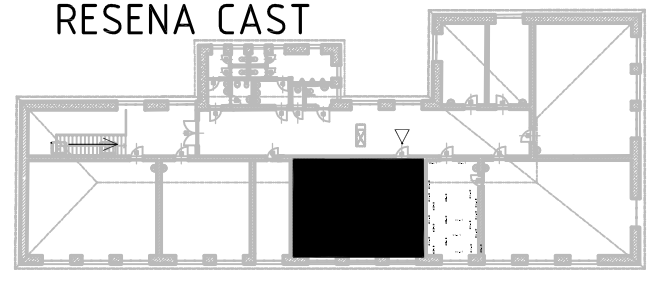

LEGENDA SYMBOLŮ – silnoproud

- ZÁSUVKA 230V/16A
- DVOJZÁSUVKA 230V/16A
- PODLAHOVÁ KRABICE PRO ZÁSUVKY (např. systém OBO) 2x zásuvka 230V/16A
- VOLNÝ PŘÍVOD Z PODLAHY 230V/ 16A, CYKY 3x2,5 – volný konec min.2m
- VOLNÝ PŘÍVOD zemnící vodič pr.6mm – délka min.2m
- PODOMÍTKOVÁ KRABICE Ø68, dvojrámeček
- VOLNÝ PŘÍVOD Z PODLAHY pro zdířky 0-24V (rozvod ze zdroje v katedře)
- RUxx PODRUŽNÝ ROZVÁDĚČ UČEBNA XX, podomítková instalace (36modulů)

LEGENDA SYMBOLŮ – slaboproud

- ZÁSUVKA LAN/DATA 2x RJ45
- PŘÍPRAVA PRO NAPOJENÍ STOLŮ (zásuvky ve stolech) ohebná trubka PVC min⌀20mm vč. protahovacího drátu, volný konec min. 2m

Investor akce :
Statutární město Brno, Městská část Brno-Chrlice, Chrlické náměstí 1/4, Brno

Název akce :
Nástavba ZŠ a MŠ Brno Chrlice

Generální projektant :
HB Projekt Plus, s.r.o.
IČ: 292 35 421
Jaroslava Foglara 5, 63900 Brno
tel : +420 777 165 408, e-mail : rbilek@volny.cz

Projektant profesní části dokumentace :
HB Projekt Plus, s.r.o.
Jaroslava Foglara 5, 63900 Brno,
tel : +420 773 516 165, e-mail : ppodmajersky@volny.cz

Měřítko :	*Specializace profese :*
1:50	Vnitřní vybavení
Vypracoval - podpis :	*Kontroloval - podpis :*
Ing.arch. P. Kostelníková	Ing. R. Bílek
Stupeň dokumentace :	*Datum zpracování :*
DPS	Květen 2018

Název přílohy :
4.19 - UČEBNA MATEMATIKY A DIGIT. TECHNOLOGIÍ - PŮDORYS

Číslo akce :	*Číslo přílohy :*	*Revize :*
2018 - 10	D.1.2.06	-