

LEGENDA MÍSTNOSTÍ						
Č.M.	NÁZEV MÍSTNOSTI	PLOCHA (m ²)	PODLAHA	STĚNY	STROP	POZNÁMKA
4.01	SCHODIŠTĚ	28,03	KERAMICKÁ DLAŽBA	MALBA	MALBA	
4.22	UČEBNA JAZYKŮ A DIG. TECHNOLOGIÍ	66,6	PVC	MALBA	MALBA	

LEGENDA NÁBYTKOVÉHO VYBAVENÍ – učebna m.č. 4.22

OZN.	NÁZEV	POČET ks	POZNÁMKA
N01-4.22	KATEDRA MULTIMEDIÁLNÍ S AV SKŘÍŇKOU, CELODŘEVĚNÁ	1	
N02-4.22	STŮL ŽÁKOVSKÝ – PC	15	
N03-4.22	ŽIDLE UČITELSKÁ	1	
N04-4.22	ŽIDLE ŽÁKOVSKÁ	30	
N05-4.22	SKŘIŇ VYSOKÁ, UZAVŘENÁ S POLICEMI	1	
N06-4.22	KORKOVÁ NÁSTĚNKA	4	

Investor akce:

Statutární město Brno, Městská část Brno-Chrlice, Chrlické náměstí 1/4, Brno

Název akce:

Nástavba ZŠ a MŠ Brno Chrlice

Generální projektant:

HB Projekt Plus, s.r.o.
IČ: 292 35 421
Jarošova Foglára 5, 63900 Brno
tel.: +420 777 165 408, e-mail: tbilek@volny.cz


Projektant profesní části dokumentace:

HB Projekt Plus, s.r.o.
Jarošova Foglára 5, 63900 Brno,
tel.: +420 773 516 165, e-mail: ppodmolesky@volny.cz

HB PROJEKT PLUS
s.r.o.

- LEGENDA SYMBOLŮ – silnoproud
- ZÁSUVKA 230V/16A
- PODLAHOVÁ KRABICE PRO ZÁSUVKY Inapř. systém 080 Zs zásuvka 230V/16A
- VOLNÝ PŘÍVOD Z PODLAHY 230V/ 16A, CYK 3x2,5 – volný konec min.2m
- VOLNÝ PŘÍVOD zemičící vodič pr.6mm – odliška min.2m
- PODOMÍTKOVÁ KRABICE Ø88 dvojčárneček
- VOLNÝ PŘÍVOD Z PODLAHY pro zářítky 0-24V (rozvod ze zdroje v katedře)
- PODOBŮŽNÝ ROZVÁDĚČ UČEBNA XX, podomítková instalace (benodůl)

- LEGENDA SYMBOLŮ – slaboproud
- ZÁSUVKA LAN/DATA Zs RJ45
- PŘÍPRAVA PRO NÁPOJENÍ STOLŮ (zásuvky ve stolech)
- ohněná tržba PVC měřč0mm vč. protihovarechto dřevu, volný konec min. 2m

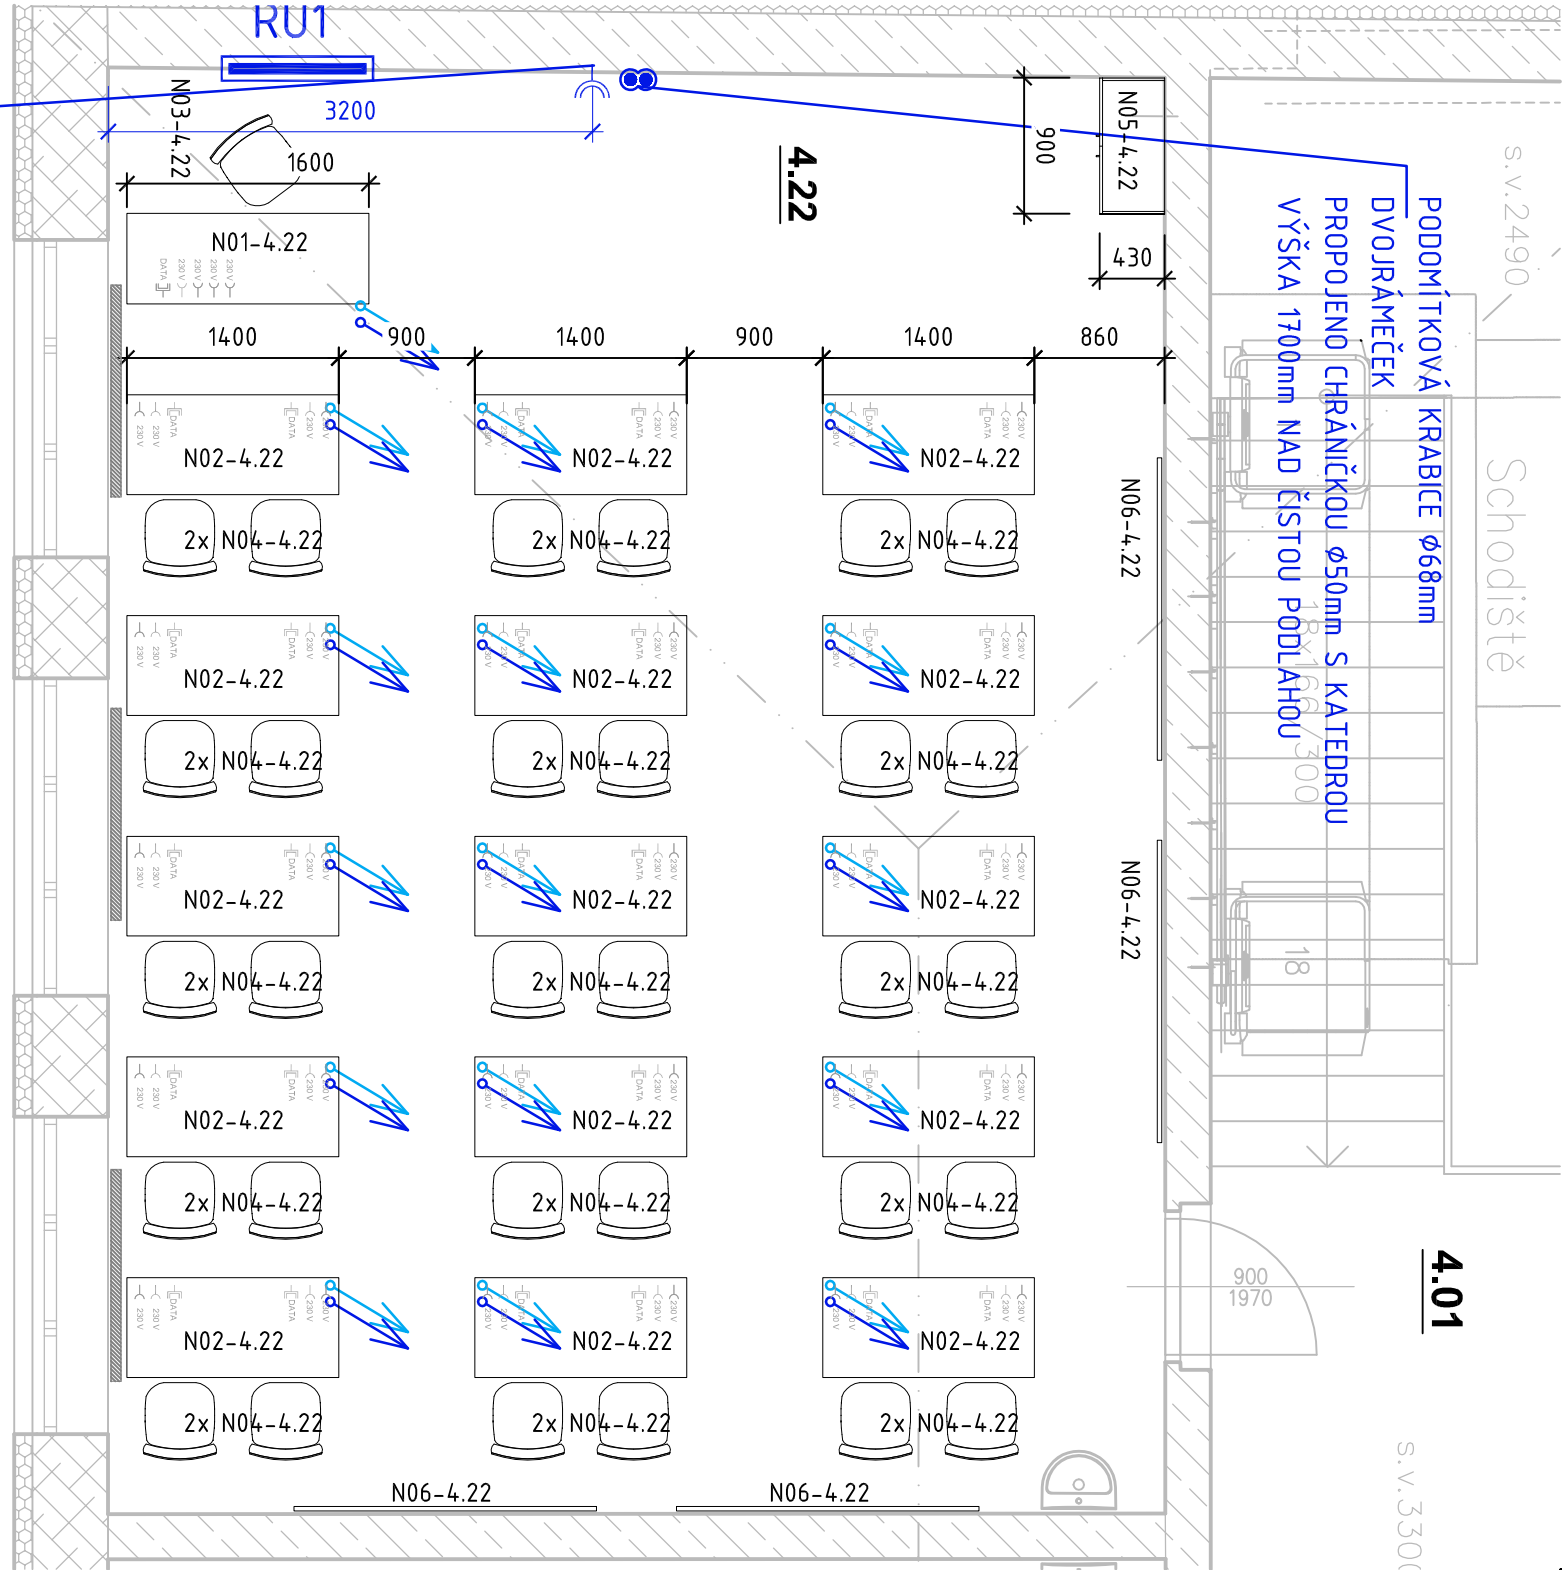

VÝŠKA 1700mm
NAD ČISTOU PODLAHOU

POZNÁMKA

- NÁPOJNÉ BODY ZAKÓTOVÁNY ORIENTAČNĚ, PŘESNÉ UMÍSTĚNÍ VÝVODŮ MUSÍ BÝT ZKOORDINOVÁNO PŘI REALIZACI, V NÁVAZNOSTI NA NÁBYTKOVÉ VYBAVENÍ!
- Veškeré neočekávané skutečnosti, odchylky a změny oproti projektem předpokládanému stavu a navrženému řešení je při realizaci stavby nutné konzultovat s projektantem