



3+N+PE st. 50Hz 400/230V / TN-C-S Ik"=15kA

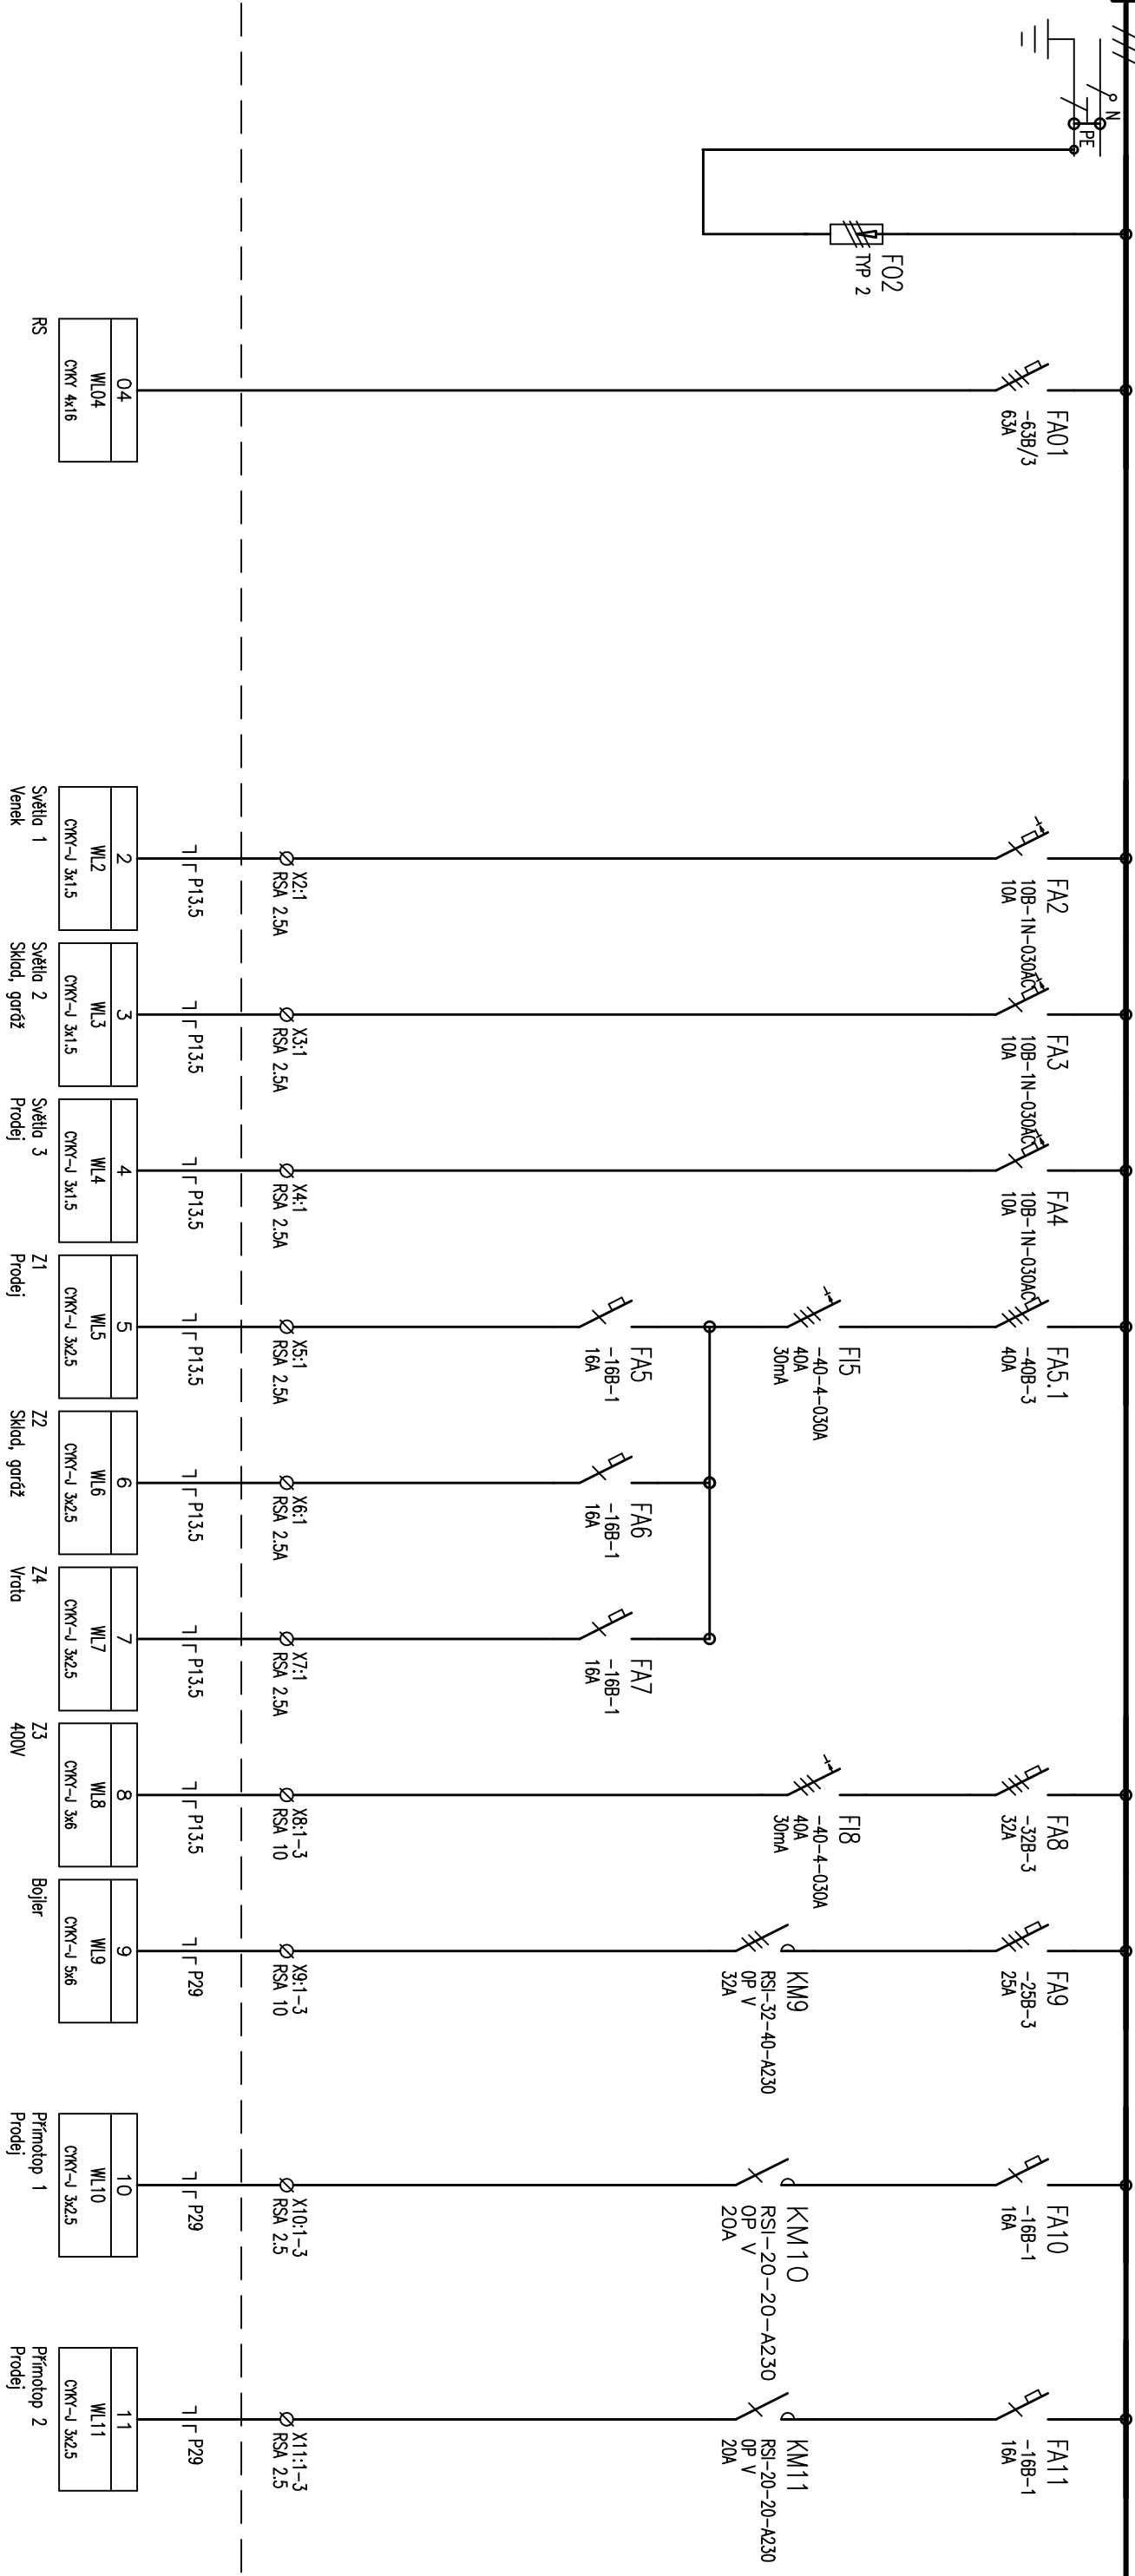

TYP PROVEDENÍ: SKŘÍŇOVÝ ROZVADĚČ + SOKL  
KRYTÍ: IP54/20  
ROZMĚRY: 600x200x600  
DĚLENÍ: DVEŘOVÝ  
MATER: TYPOVÝ RAL  
OBSLUHA: PRAC. POUČENÍMI  
PŘÍVOD (V): VŘEDEM  
VÝVODY: NAHORU

VYPRACOVAL Jaroslav Vala				ODP.PROJ.PROFESE Zdeněk Musil	KONTROLOVAL Zdeněk Musil	ODP.PROJ.STAVBY Ing. Josef Netík	ESTING s.r.o. Týřšova 48, 675 22 Stařeč
OKRES: Třebíč				OBEC: Třebíč			
INVESTOR: Třebíč Nuclears z.s. Na Hvězdě 1388, Horka-Domky, 674 01 Třebíč							
Zázemí lední plochy Třebíč Provozní budova, parc. č. 867/1, 867/3; k.ú.:Třebíč; okr. Třebíč							
D.1.4 – SILNOPROUD							
ZAK.CÍSLO: 176/2019							
ARCHIVNÍ CÍSLO							
C.VYKRESU							
D.1.4.03							
RP							

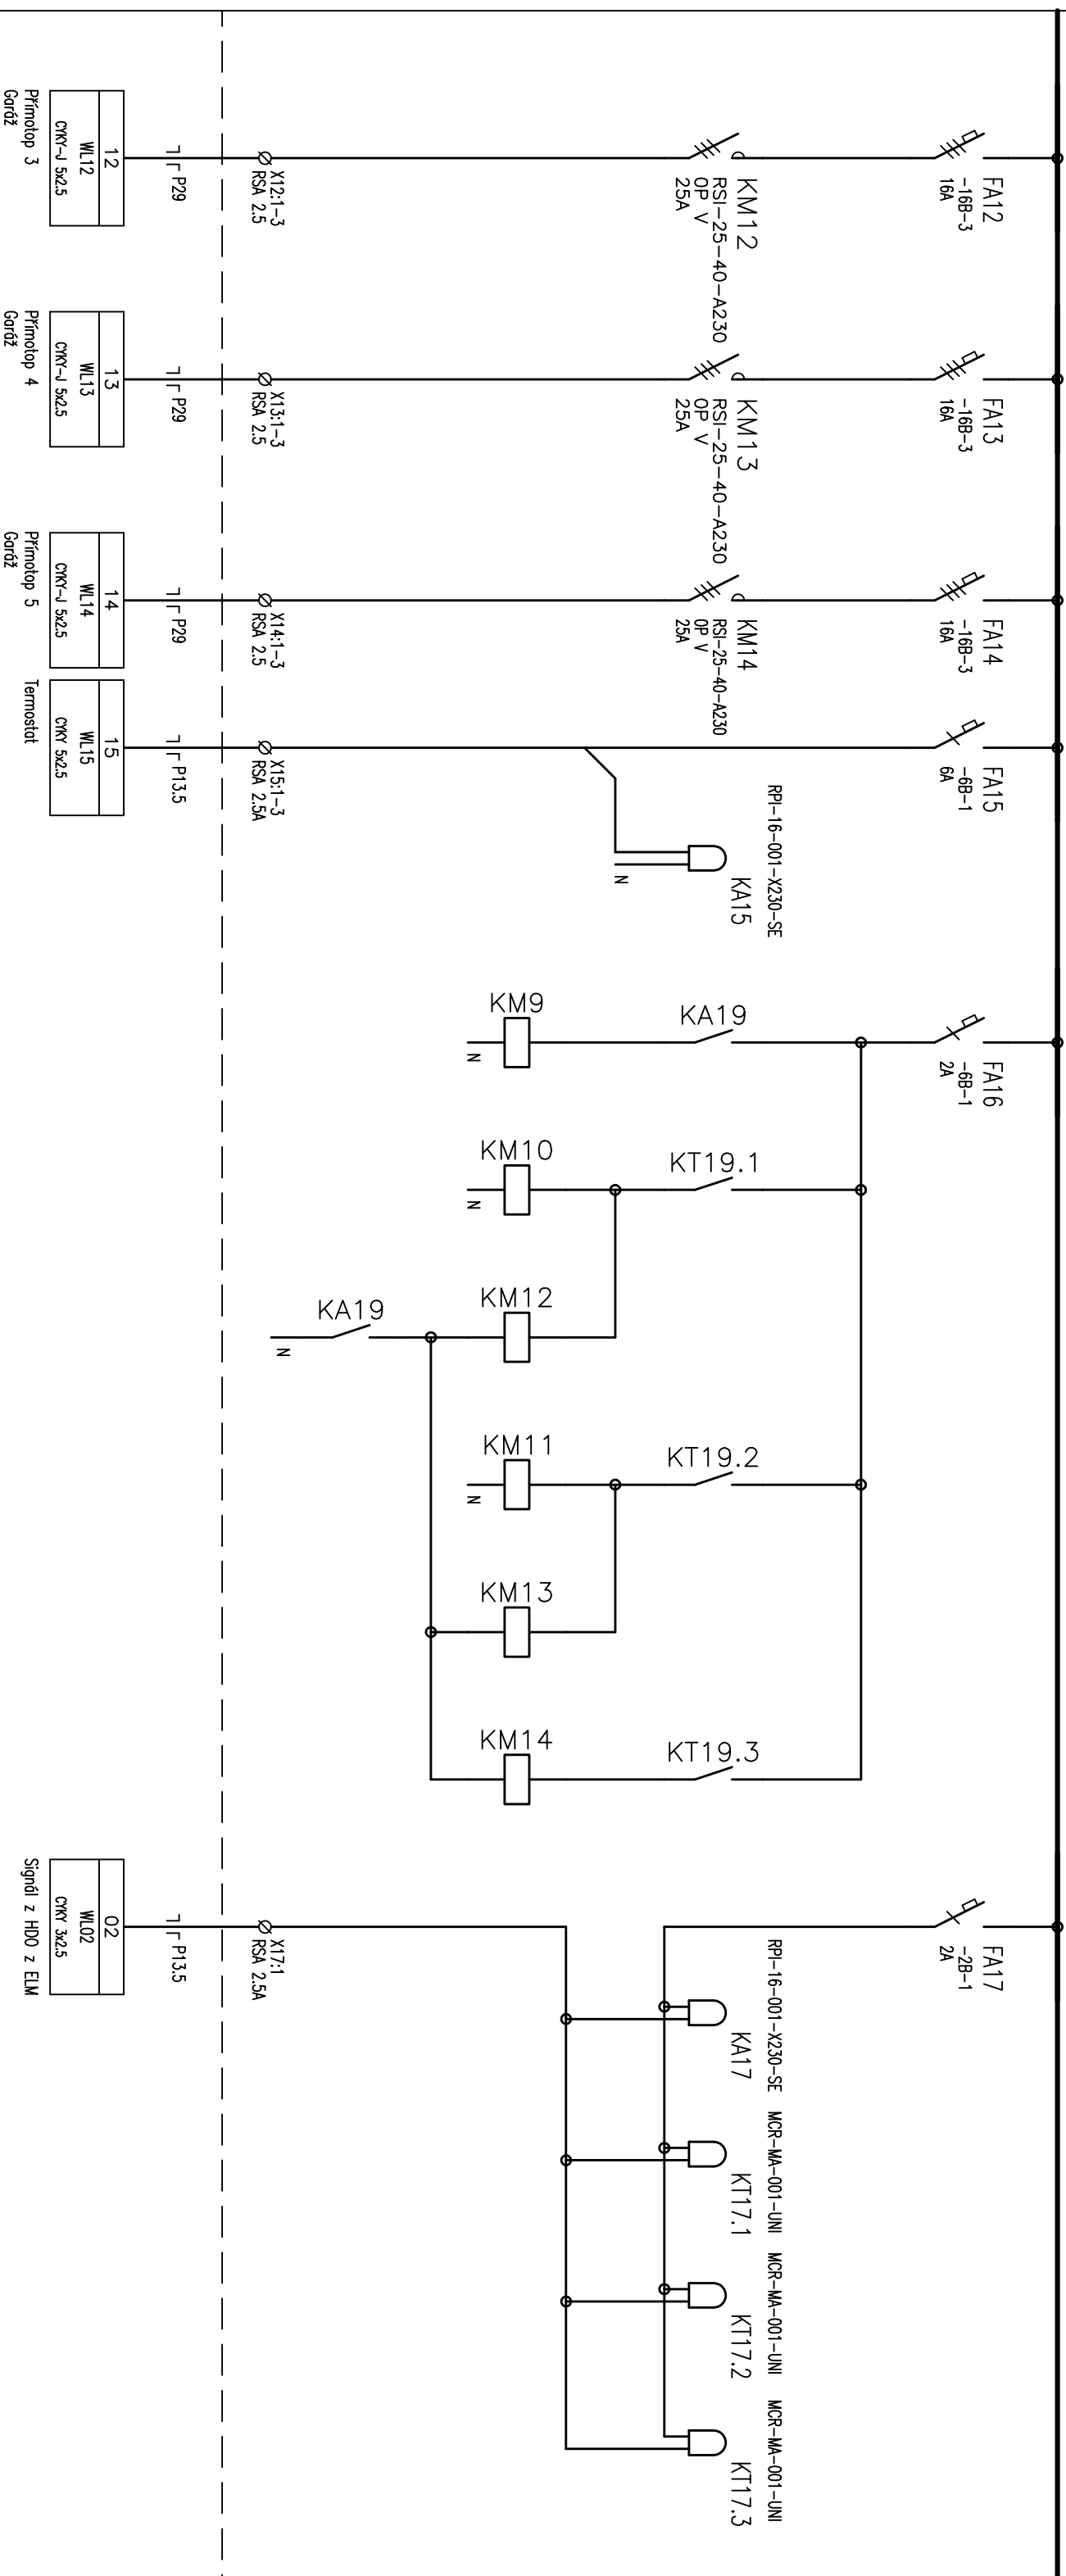

VYPRACOVAL				ODP.PROJ.PROFESE		KONTROLOVAL		ODP.PROJ.STAVBY	
Jaroslav Vala				Zdeněk Musil		Zdeněk Musil		Ing. Josef Netík	
OKRES: Třebíč				OBEC: Třebíč					
INVESTOR: Třebíč Nuclears z.s. Na Hvězdě 1388, Horka-Domky, 674 01 Třebíč									
Zázemí lední plochy Třebíč									
Provozní budova, parc. č. 867/1, 867/3; k.ú.:Třebíč; okr. Třebíč									
D.1.4 – SILNOPROUD									
RP									
ESTING s.r.o.									
Týršova 48, 675 22 Stareč									
FORMAT					2 x A4				
DATUM					09/2019				
STUPEŇ					DPS				
MERITKO									
ZAK.CÍSLO: 176/2019									
ARCHIVNI CÍSLO					C.VYKRESU				
					D.1.4.03				