
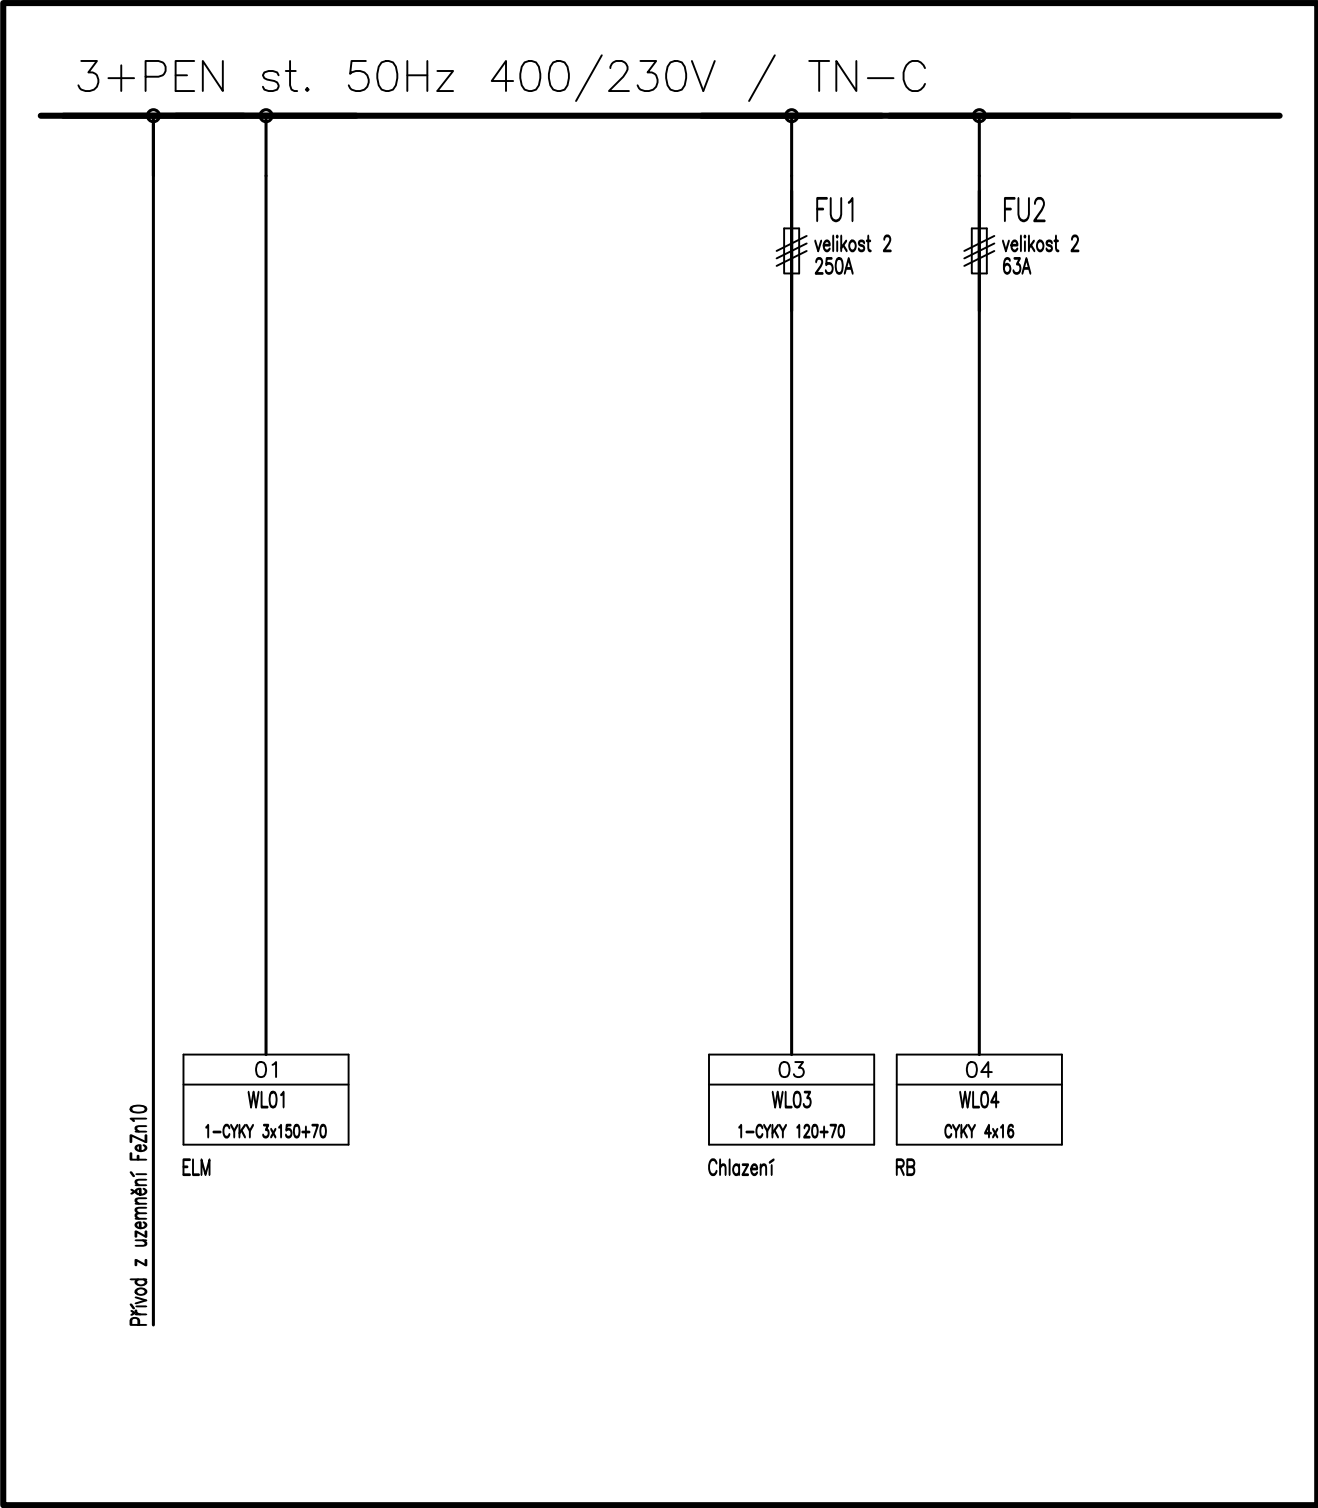


ELM

RS

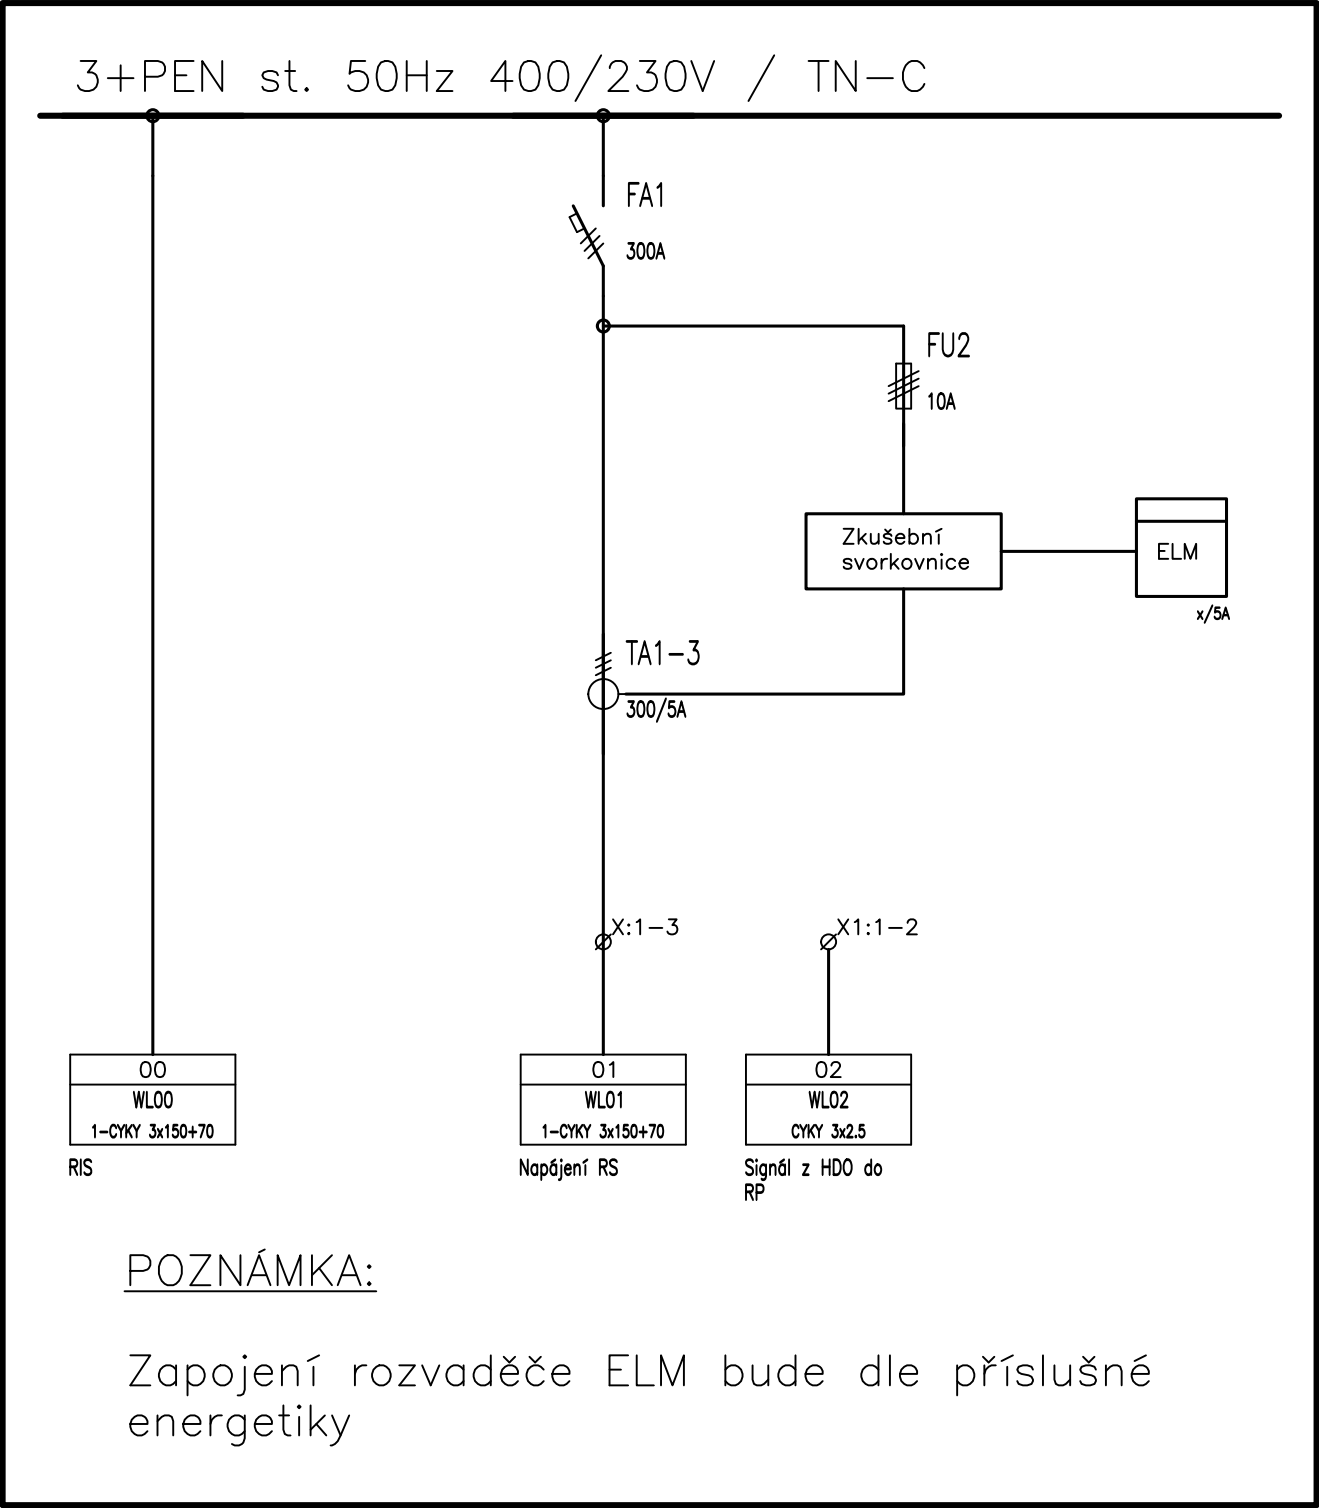

VYPRACOVAL Jaroslav Vala	ODP.PROJ.PROFESE Zdeněk Musil	KONTROLOVAL Zdeněk Musil	ODP.PROJ.STAVBY Ing. Josef Netík	ESTING s.r.o. Tyršova 48, 675 22 Stařeč	
OKRES: Třebíč		OBEC: Třebíč			
INVESTOR: Třebíč Nuclears z.s. Na Hvězdě 1388, Horka–Domky, 674 01 Třebíč					
Zázemí lední plochy Třebíč Provozní budova, parc. č. 867/1, 867/3; k.ú.:Třebíč; okr. Třebíč D.1.4 – SILNOPROUD				FORMAT	2 x A4
				DATUM	09/2019
				STUPEŇ	DPS
				MERITKO	
				ZAK.CISLO: 176/2019	
ELM + RS				ARCHIVNI CISLO	C.VYKRESU
				D.1.4.06	