


DI		1	1	
DO		1	1	2
AI			1	
AO				

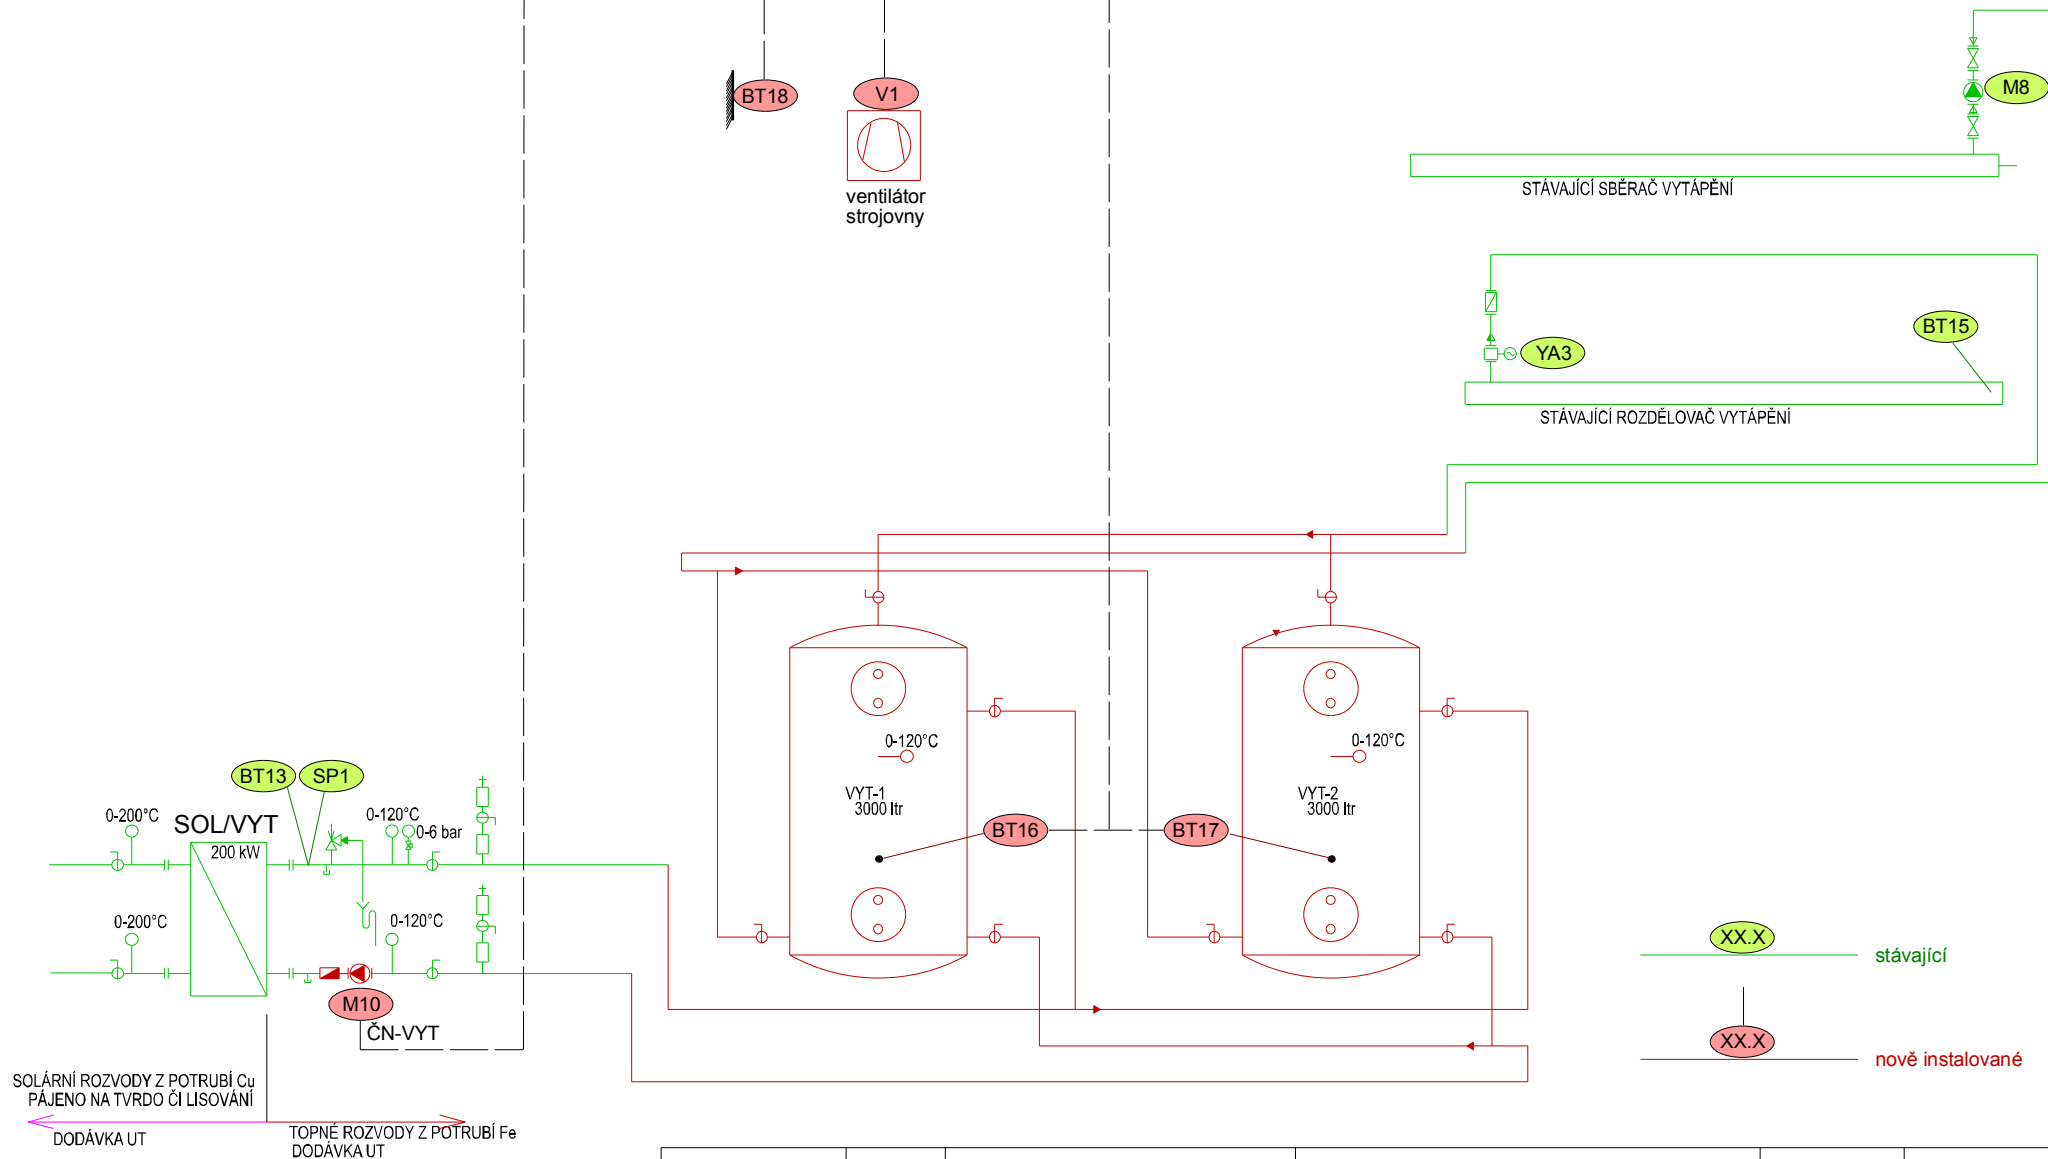

Vypracoval: ing. V. Lehečka	Datum: 04 / 10	Název výkresu: Zjednodušené technolog. schéma	Akce: Tachov - rekonstrukce plav. bazény, etapa rozšíření solár. ohřevu	Archiv. č. SCH01B.t4g	Výkres č. 1B
--------------------------------	-------------------	--------------------------------------------------	----------------------------------------------------------------------------	--------------------------	------------------------