


IQ3.1 (kontrolér DDC)

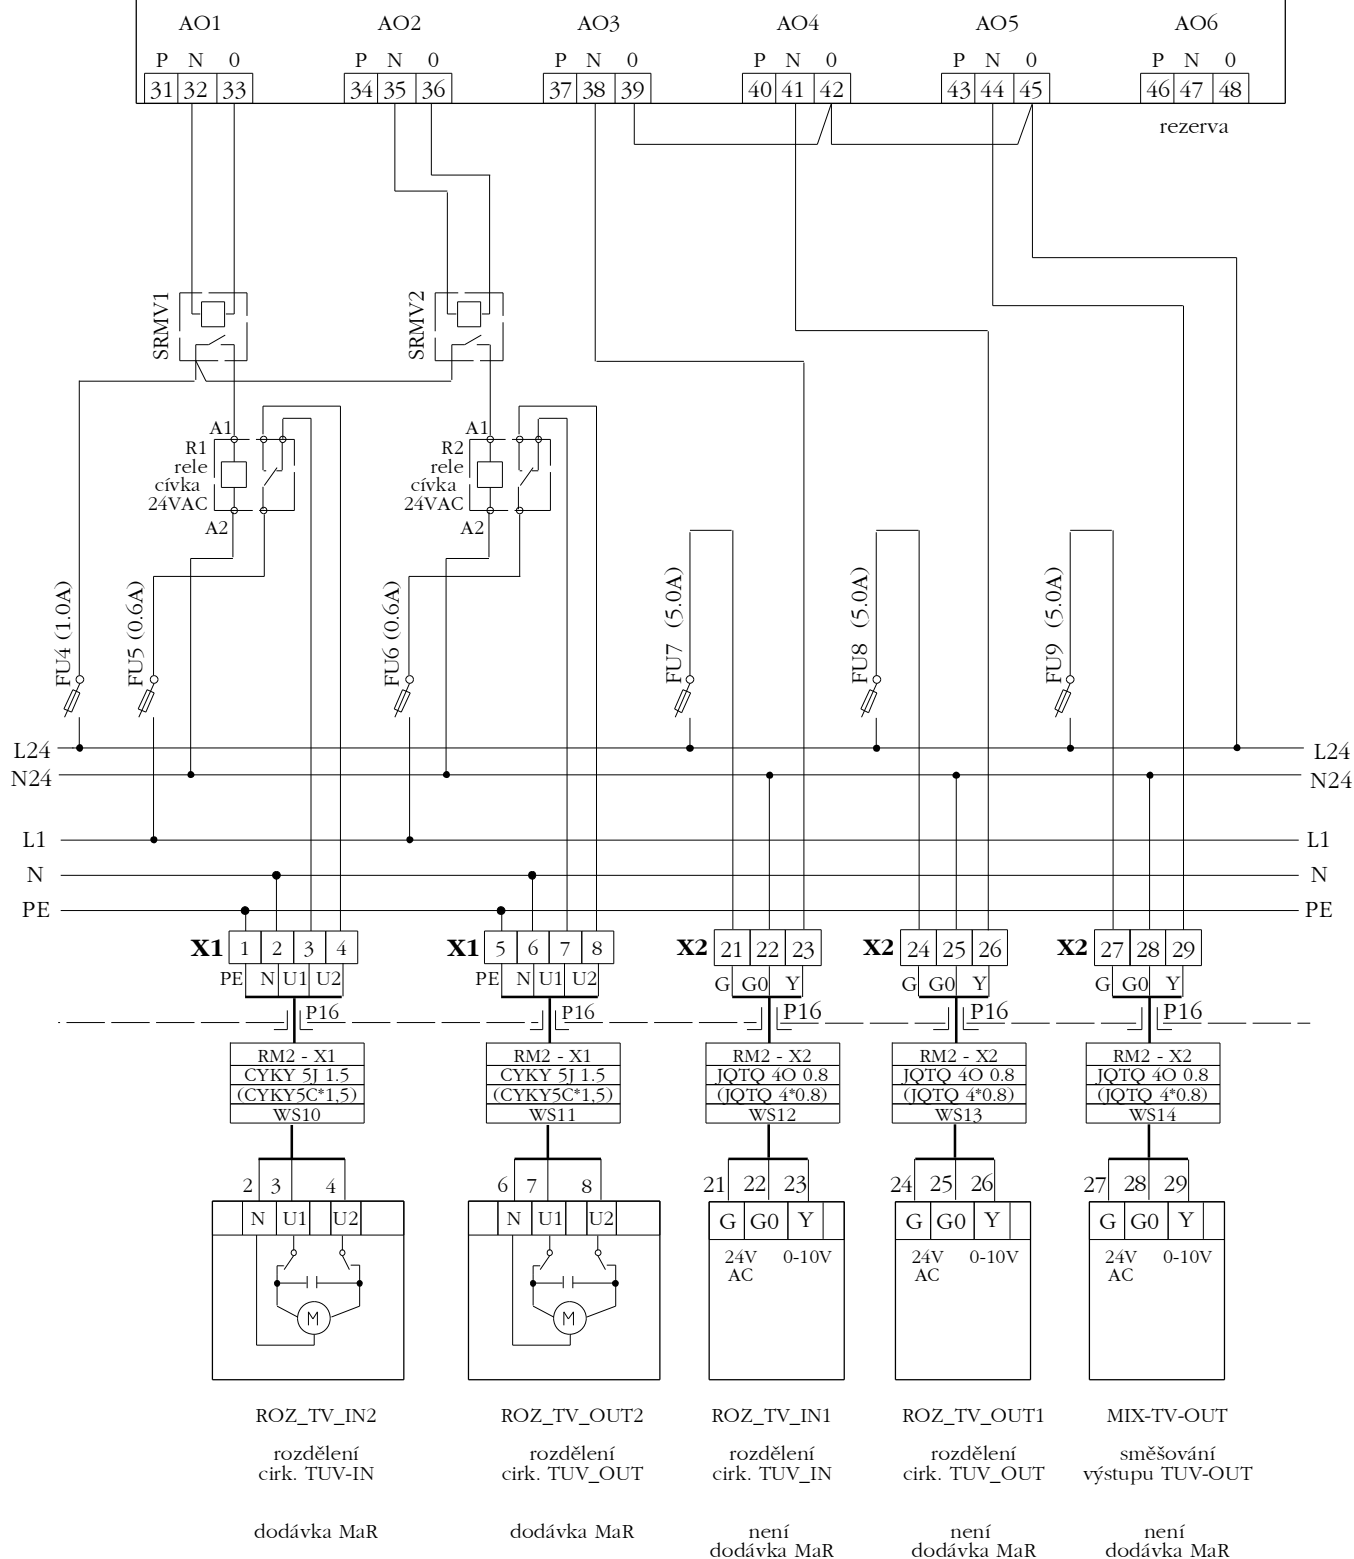

Vypracoval:
ing. V. Lehečka

Datum:
04 / 10

Název výkresu:
Zapojení analogových výstupů

Akce: Tachov - rekonstrukce plav.
bazénu, etapa rozšíření solár. ohřevu

Archiv. č.
SCH05.t4g

Výkres č.
5